


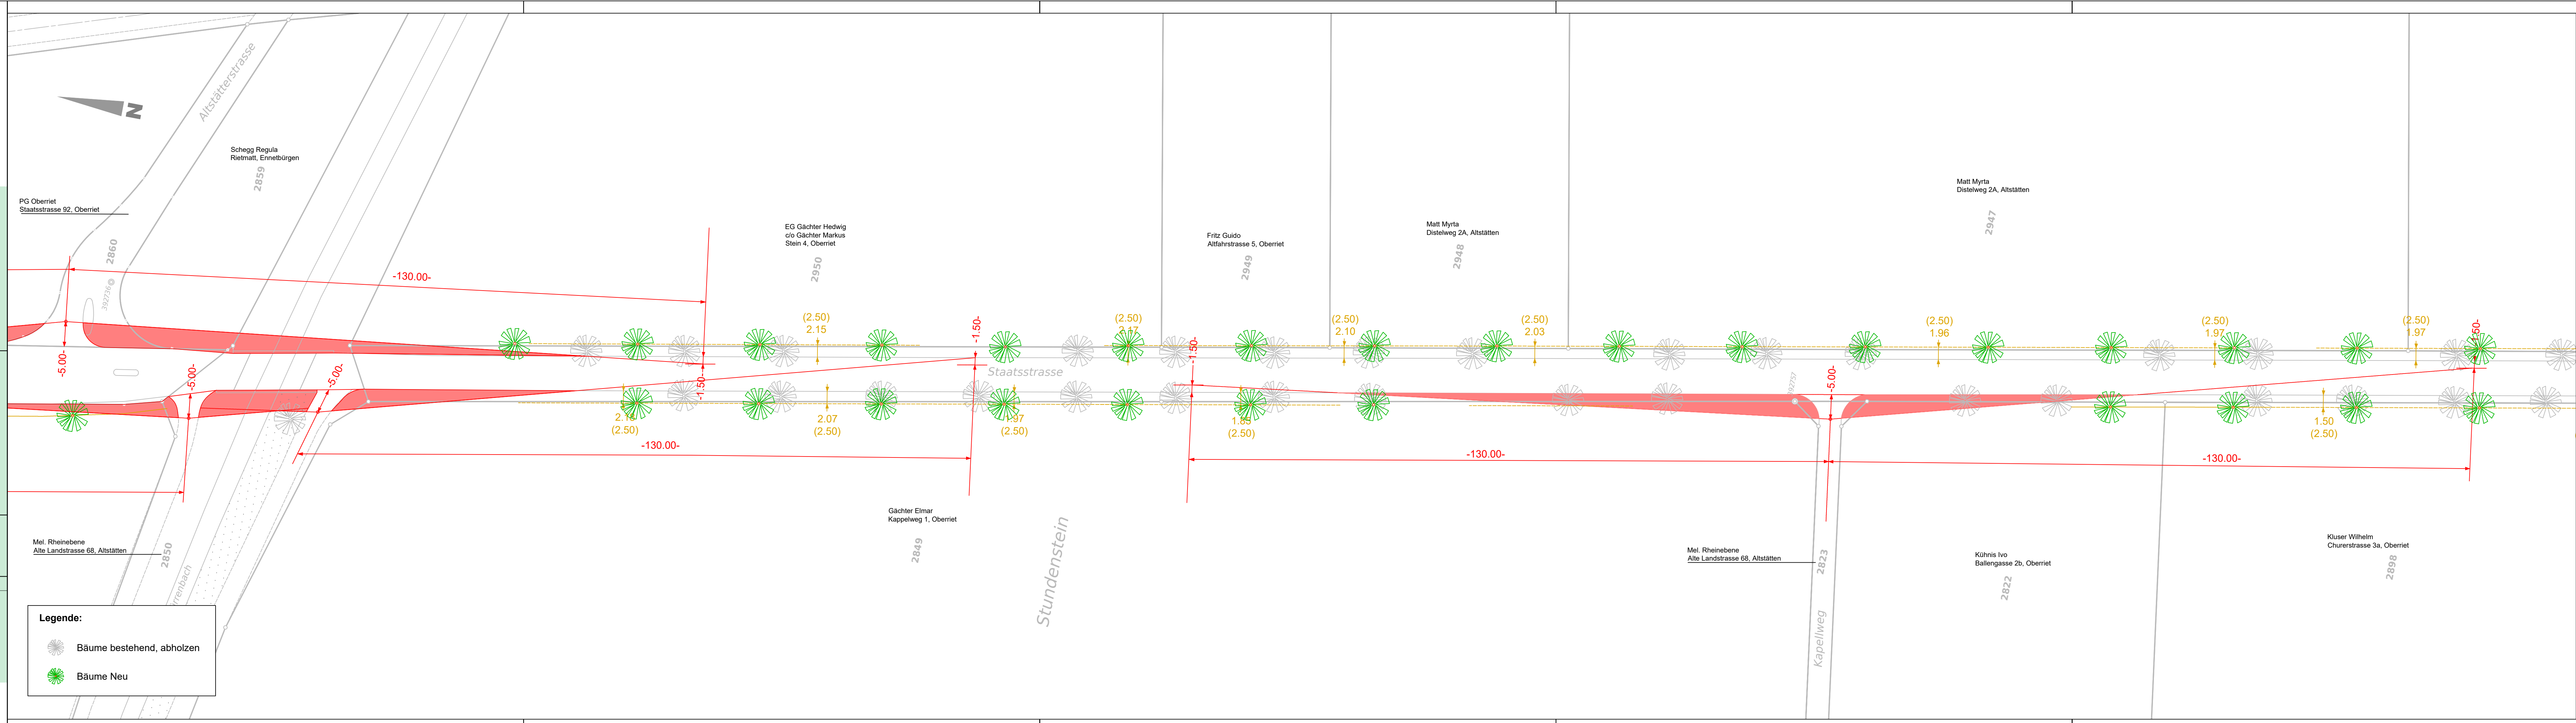

Kantonsstrasse **Nr. 1, Altstätten - Oberriet**  
 RMS-Kilometer **40.435 - 43.795**  
 Gemeinde **Oberriet**  
 Bauobjekt **Baumallee Oberrietstrasse  
 Ersatzpflanzung**  
 Plan, Massstab **Situation 1:500**

**04-7**

Projektverfasser	Genehmigungsvermerke	vom TBA freigegeben	
FKL & Partner AG Ing. u. Geometerbüro Laufenbrunnstrasse 36 9472 Grabs T 081 750'33'99 www.fkl.ch 			
Plan 02.04-7	Ausfertigung für	Format 30 x 126cm	
Projekt U25.2.001.288.92		Fläche 0.38 m <sup>2</sup>	
Mn/FGS			
FinV			
Vorstudie	Entwurf	Gezeichnet	Geprüft Datum
Vorprojekt	gk	md	du 28.02.2023
<b>Bauprojekt</b>			
Genehmigungs- / Auflageprojekt			
Ausschreibung			
Ausführungsprojekt			
Dok. des ausgeführten Werks			



**Legende:**

- Bäume bestehend, abholzen
- Bäume Neu