



Kantonsstrasse **Nr.1, Altstätten - Oberriet**

RMS-Kilometer 40.435- 43.795

Gemeinde **Oberriet**

Bauobjekt **Baumallee Oberrietstrasse
 Ersatzpflanzung**


Plan, Massstab **Situation 1:500**

04-6

Projektverfasser	Genehmigungsvermerke	vom TBA freigegeben
FKL & Partner AG Ing. u. Geometerbüro Laufenbrunnenstrasse 36 9472 Grabs T 081 750'33'99 www.fkl.ch		

Plan 02.04-6	Ausfertigung für	Format 30 x 126cm
Projekt U25.2.001.288.92		Fläche 0.38 m²
Mn/FGS		
FinV		

	Entwurf	Gezeichnet	Geprüft	Datum
Vorstudie				
Vorprojekt	gk	md	du	28.02.2023
Bauprojekt				
Genehmigungs- / Auflageprojekt				
Ausschreibung				
Ausführungsprojekt				
Dok. des ausgeführten Werks				

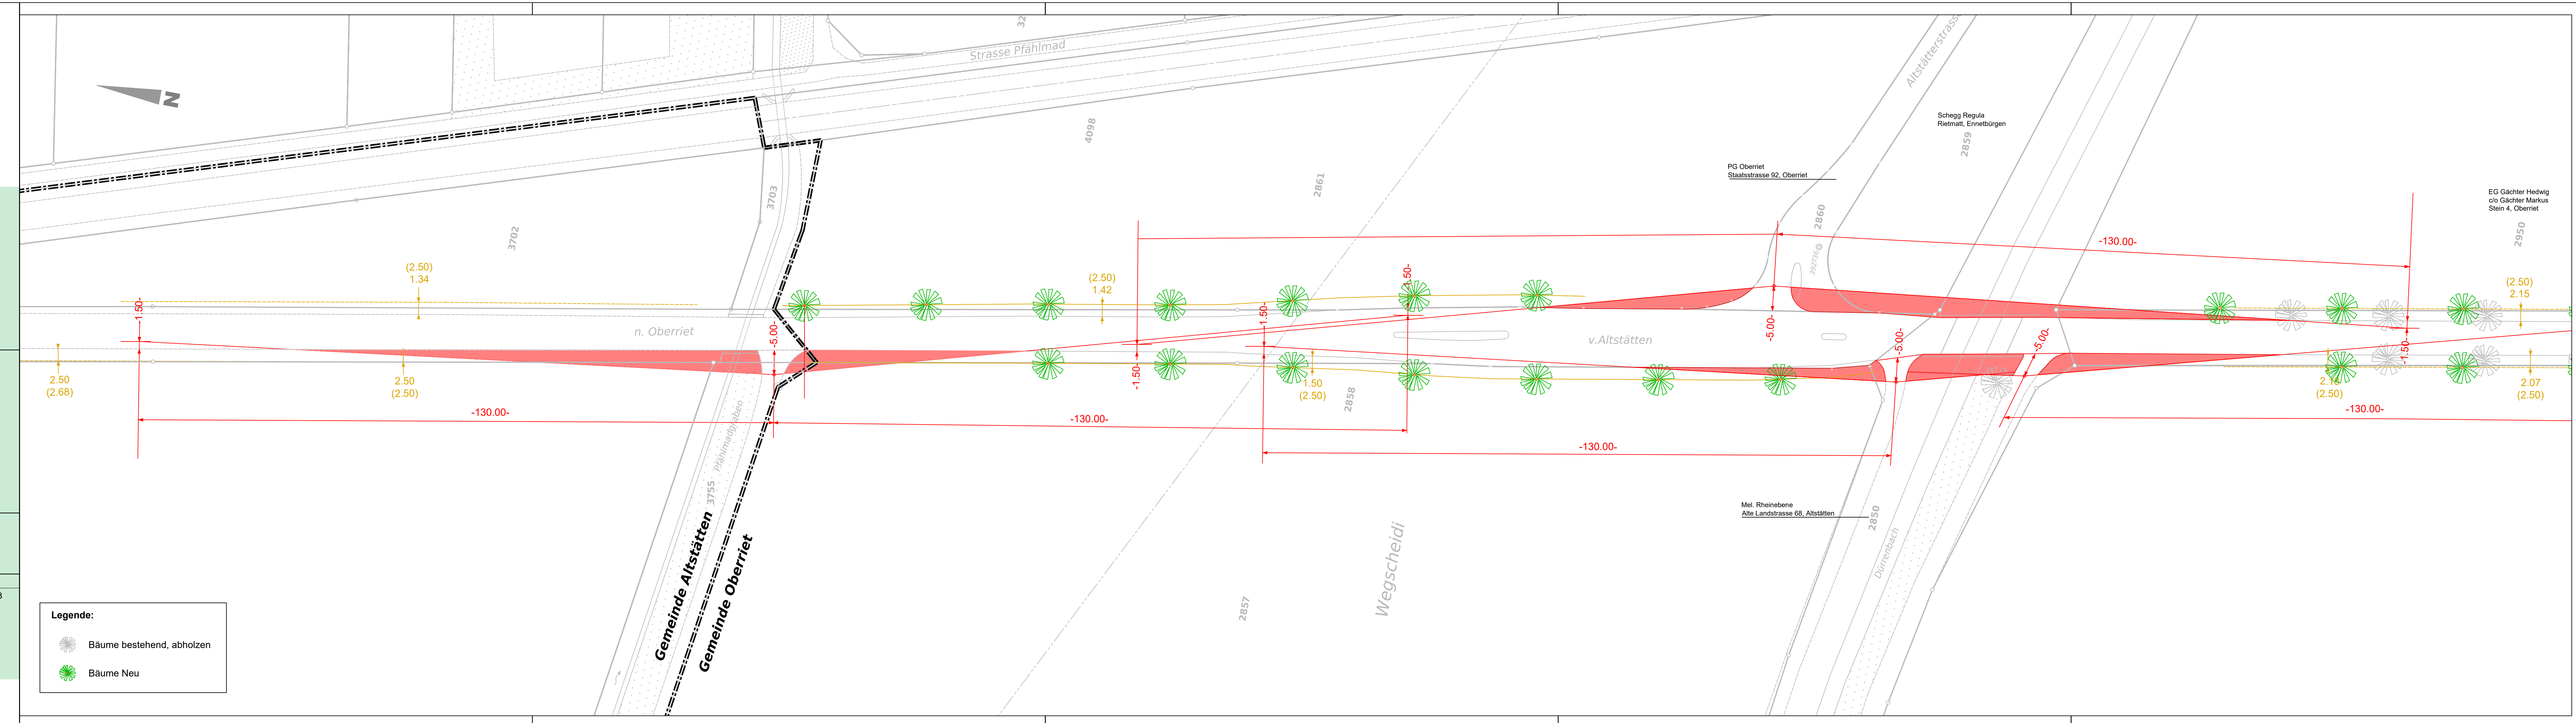

Legende:

- Bäume bestehend, abholzen
- Bäume Neu