




Kantonsstrasse Nr. 76
RMS-Kilometer 02.064
Gemeinde Bad Ragaz
Bauobjekt Stützbauwerk Valurrank

05

Plan, Massstab **Längenprofil 1:1000 / 200**

Projektverfasser CASUTT WYRSCH ZWICKY AG dipl. Bauingenieure und Planer Sillisweg 10 7310 Bad Ragaz T 081 287 10 50 www.cwz.ch	Genehmigungsvermerke Entwurf	vom TBA freigegeben
Plan 2164.307	Ausfertigung für	Format 84 x 45 cm Fläche 0.378 m ²
Plan 01.05 Projekt B36.2.076.010 Mn/FGS FinV		
Vorstudie	Entwurf	Gezeichnet
Vorprojekt	LiG	LiG
Bauprojekt		Geprüft
Genehmigungs- / Auflageprojekt		JM
Ausschreibung		Datum
Ausführungsprojekt		31.05.2021
Dok. des ausgeführten Werks		

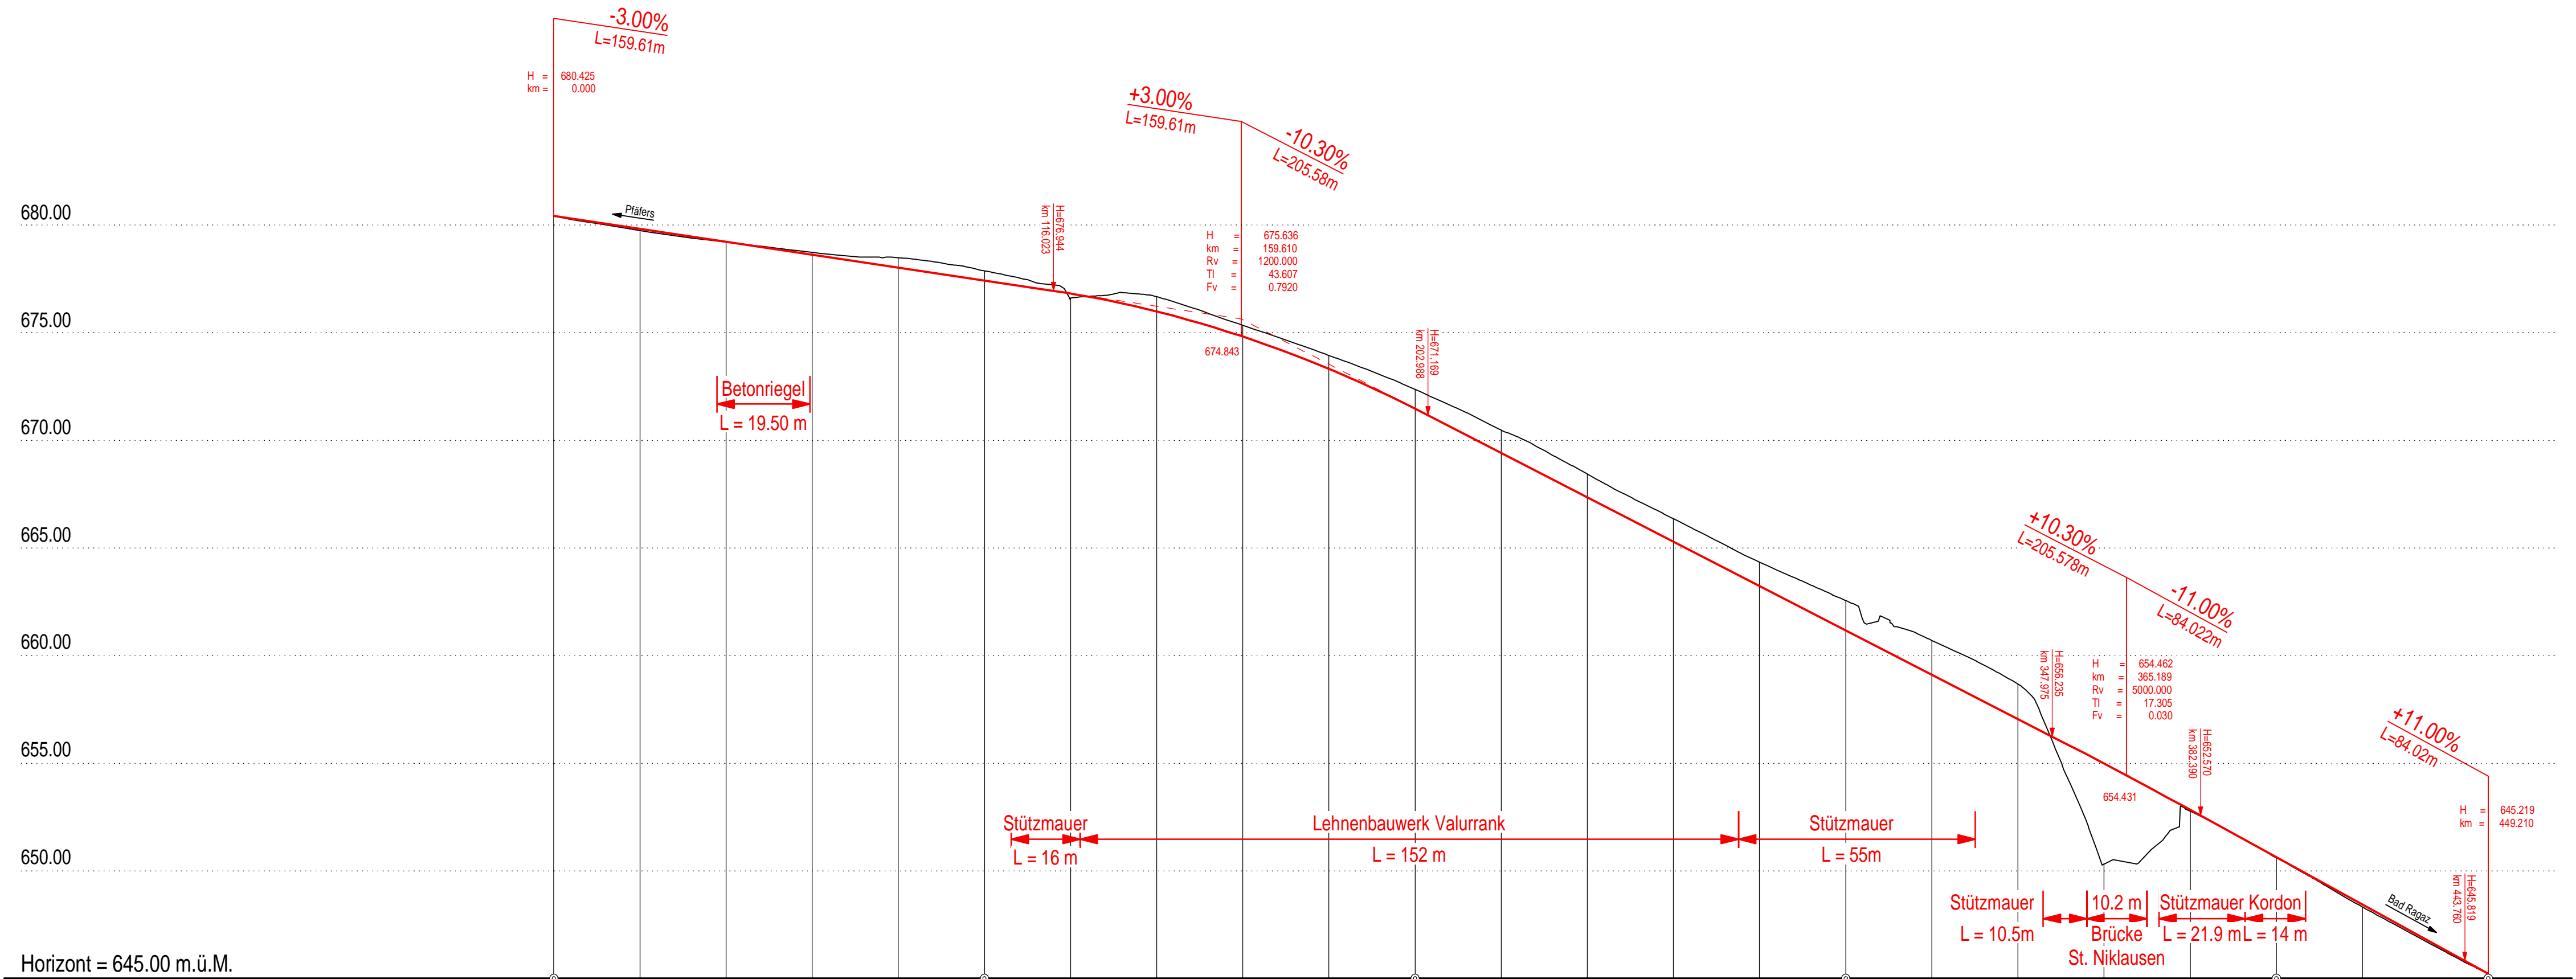

Profil Nr.	
Hektometrierung	0 100 200 300 400	
Stationierung	0.000	20.000	40.000	60.000	80.000	100.000	120.000	140.000	160.000	180.000	200.000	220.000	240.000	260.000	280.000	300.000	320.000	340.000	360.000	380.000	400.000	420.000	440.000	460.000	480.000																							
Terrainhöhen	660.42	679.75	679.22	679.73	679.48	677.87	676.61	676.67	675.34	673.94	672.36	671.47	668.43	666.36	664.34	662.56	660.70	658.68	656.31	652.76	650.61	648.32	646.32	644.33	642.10																							
Projekthöhen	680.425	679.825	679.225	678.625	678.025	677.425	676.817	676.212	674.616	673.012	671.412	669.816	667.216	664.616	662.016	659.416	656.816	654.216	651.616	649.016	646.416	643.816	641.216	638.616	636.016																							
Differenz Projekt-Terrain Höhe	+0.007	+0.078	+0.007	-0.103	-0.458	-0.447	-0.211	-0.540	-0.527	-0.631	-0.888	-1.394	-1.075	-1.683	-1.102	-1.382	-1.597	-1.625	-4.689	+0.687	-0.028	-0.116	-0.000	+0.000																								
Kurvenband	Zentrum rechts		Ger		R=95.5		R=12		A=70		R=215		A=70		A=24.772		R=60		A=24.952		A=25		R=60		A=25		R=55		A=20		R=40		A=20		R=65		A=20		Ger		A=25		R=65		A=25		Ger	
Querriegungsband	Rand rechts		Achse Projekt		Rand links		Rand rechts		Achse Projekt		Rand links		Rand rechts		Achse Projekt		Rand links		Rand rechts		Achse Projekt		Rand links		Rand rechts		Achse Projekt		Rand links		Rand rechts		Achse Projekt		Rand links		Rand rechts		Achse Projekt		Rand links							

CASUTT WYRSCH ZWICKY
dipl. baingenieure und planer

www.cwz.ch
info@cwz.ch

via principala 45d | sägenstrasse 97 | sillisweg 10
7153 falera gr | 7000 chun gr | 7310 bad ragaz sg
tel. 081 920 80 50 | tel. 081 287 10 50 | tel. 081 302 69 00

gezeichnet: L. Gabriel | kontrolliert: J. Müller | freigabe: R. Wyrsch
datum: 31.05.2021 | plan nr.: 2168-307 | format: 84 x 45

Plan / Name: R2168 Valurank Bad Ragaz - Pfäfers02 Pfäfers03 Vorprojekt001 Gültige Pläne/2168.307 Längenprofil 2d

Index	Änderung	Datum	Gezeichnet	Geprüft