

Projektverfasser CASUTT WYRSCH ZWICKY AG dipl. Bauingenieure und Planer Sillisweg 10 7310 Bad Ragaz T 081 287 10 50 www.cwz.ch	Genehmigungsvermerke	vom TBA freigegeben	
Plan 2146.01-405	Entwurf		
Plan 02.04A Projekt B31.2.114.002 Mn/FGS FinV	Ausfertigung für	Format 45 x 116 cm Fläche 0.515 m ²	
Vorstudie	Entwurf	Gezeichnet	Geprüft
Vorprojekt	GL	GL	MZ
Bauprojekt			28.04.2023
Genehmigungs- / Auflageprojekt			
Ausschreibung			
Ausführungsprojekt			
Dok. des ausgeführten Werks			

Legende

projektiert


Abbruch projektiert

bestehend

Baumbepflanzung gemäss separatem Dritprojekt der Stadt Buchs

Einzelbaum

Einzelbaum

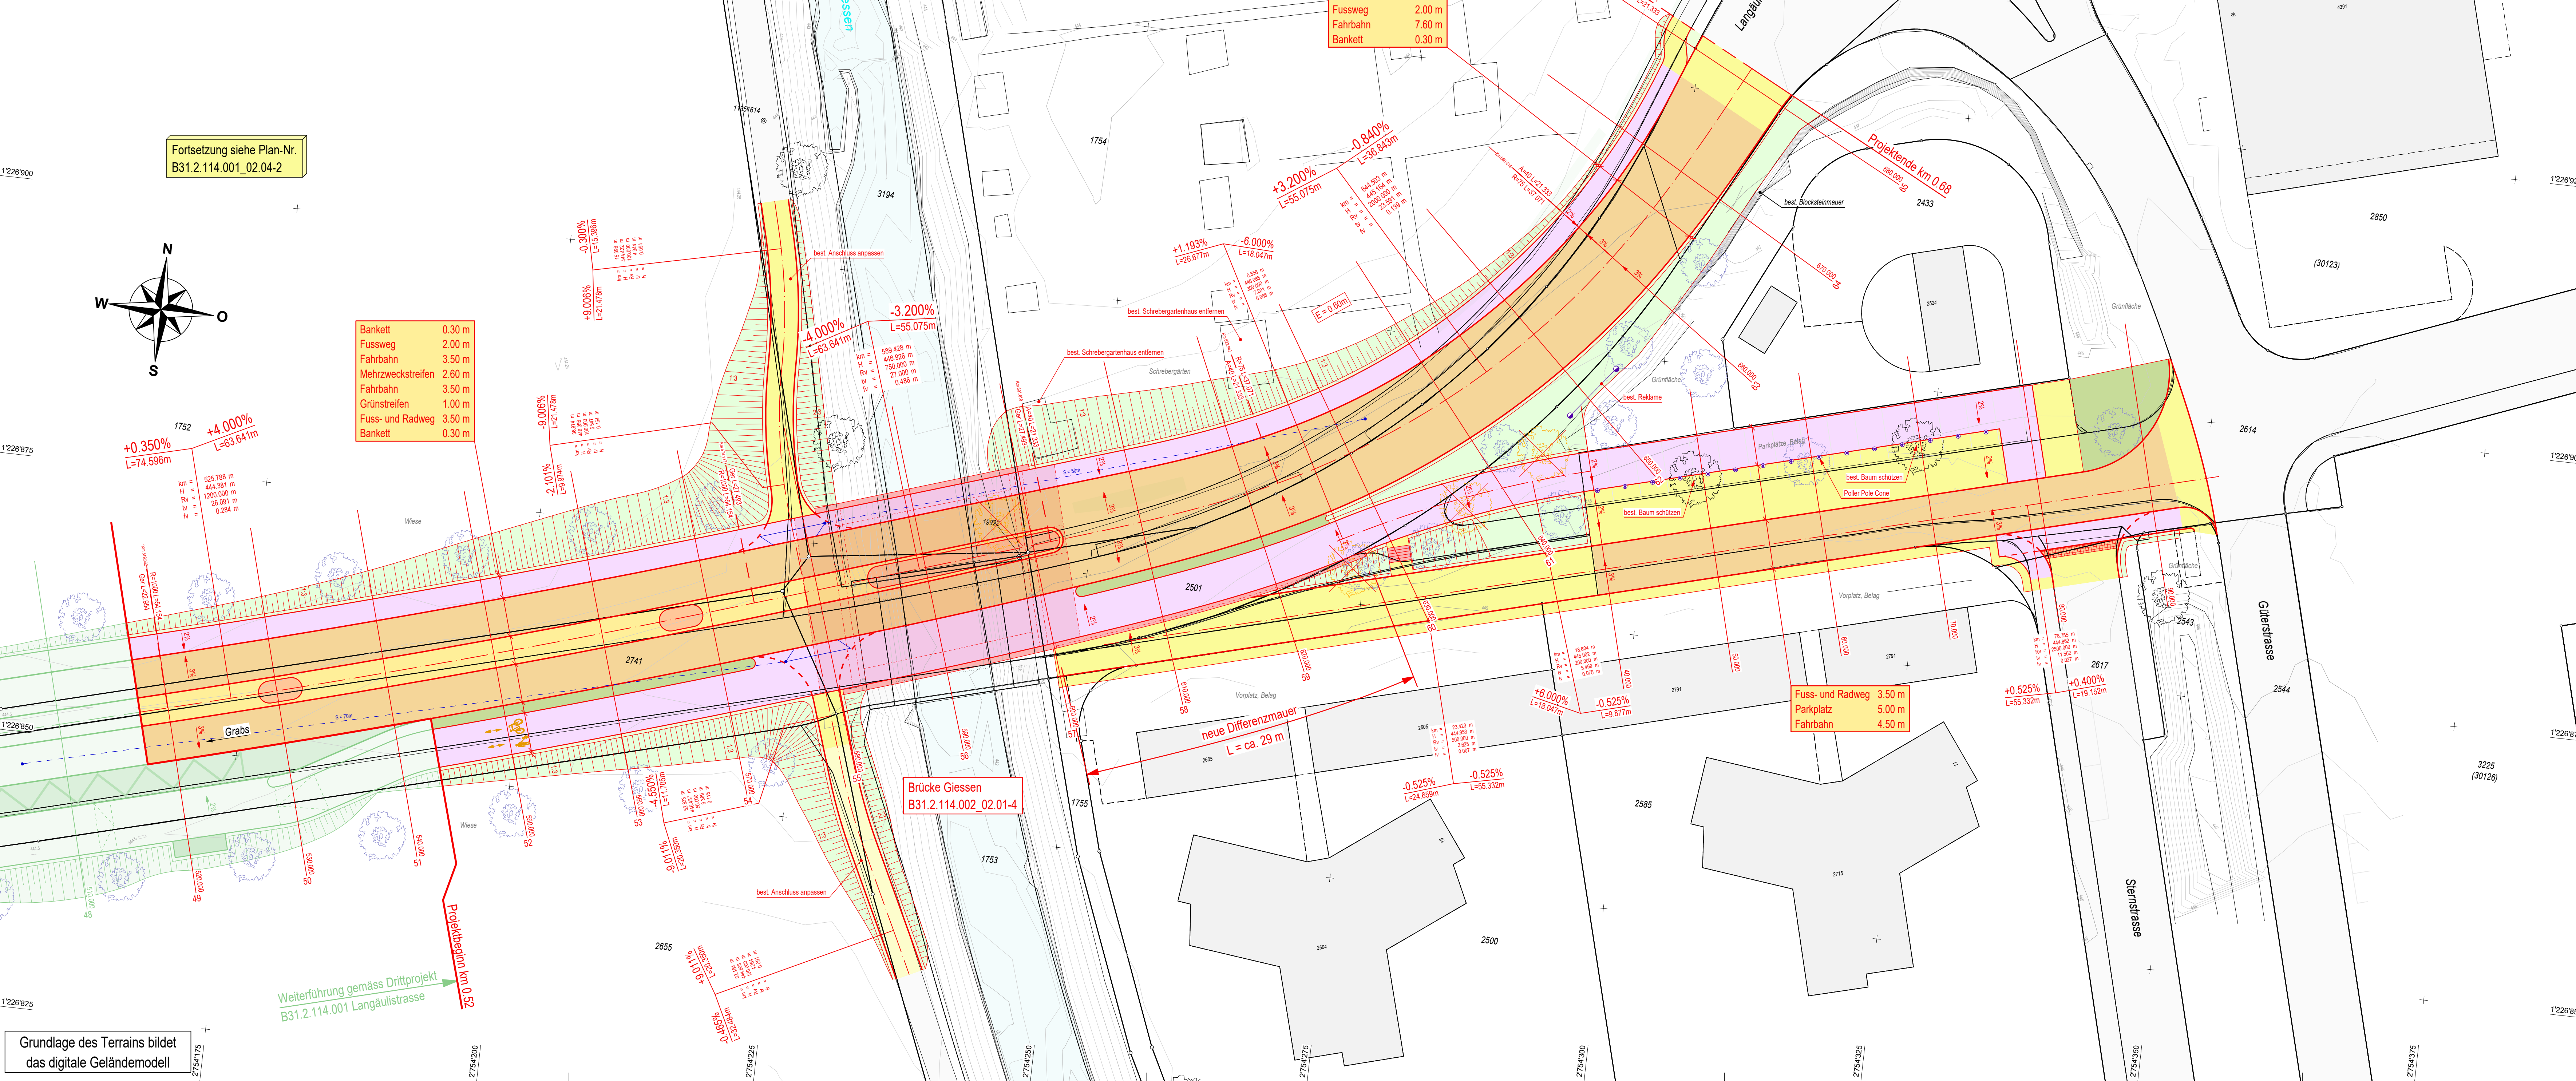

Bankett	0.30 m
Fussweg	2.00 m
Fahrbahn	3.50 m
Mehrweckstreifen	2.60 m
Fahrbahn	3.50 m
Grünstreifen	1.00 m
Fuss- und Radweg	3.50 m
Bankett	0.30 m

CASUTT WYRSCH ZWICKY
 dipl. baingenieure und planer

gezeichnet: g. locher
 Datum: 28.04.2023

visiert: g. locher
 Plan Nr.: 2146.01-405

Freigabe: m. zwicky
 Format: 45 x 116

Flad / Name: B31.2.114.002_02.01-4

Index	Änderung	Datum	Gezeichnet	Geprüft

Legende

projektiert

Mittelinsel Belag

Fahrbahn Belag

Mehrweckstreifen Belag

Anpassung Belag

Anpassung Kiesgemisch

Trottoir Belag

Brücke / Betonplatte

Kordon / Mauer

Gebäude

Grünstreifen

Bankett

Schüttung

Abtrag

Reihenflüsterung

Reihenverband

Böschung

Ausflachung

Zufahrt Fegeren Ausführung 2020

bestehend

Strasse

Gebäude

Gewässer

geschlossener Wald

Lichtschaft

Zaune

Weidezaun prj.

Maschendrahtzaun prj.

Weidezaun abbruch

Maschendrahtzaun abbruch

Weidezaun best.

Maschendrahtzaun best.

Grundlage des Terrains bildet das digitale Geländemodell