


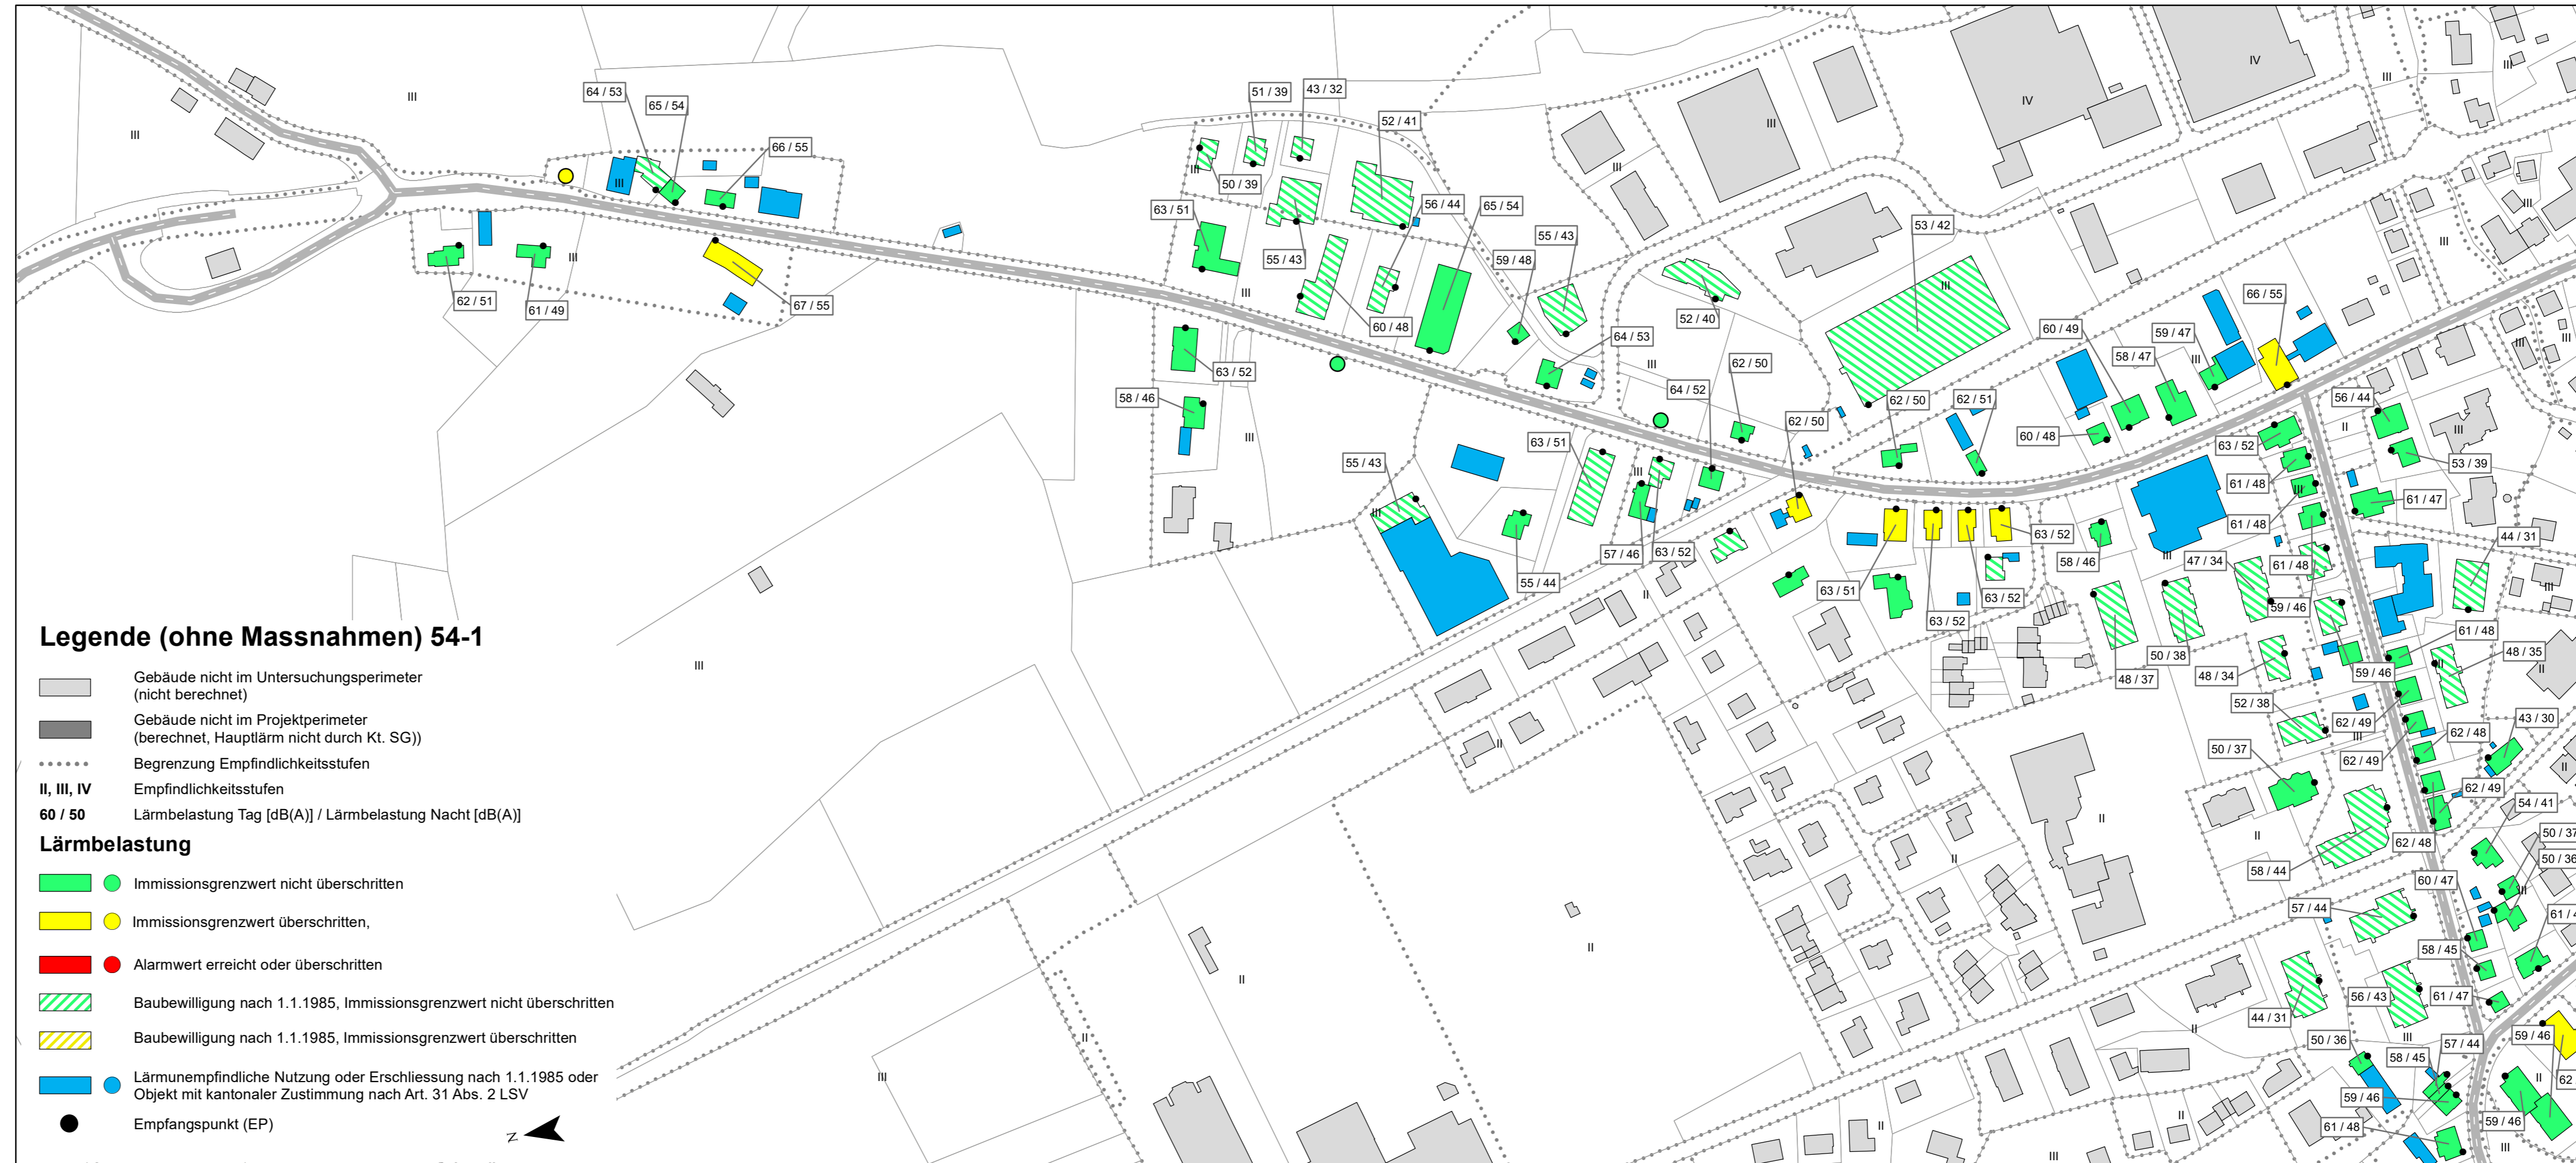

<p>Kantonsstrasse Nr. 12 / 127, Bütschwil (ab 13-1)-Mosnang Nr. 13-1, Umfahrung Bazenhaid-Bütschwil RMS-Kilometer K12 km 0.515 - km 1.245 / K13-1 km 10.400 - km 11.351 / KM127 km 0.000 - 1.245</p> <p>Gemeinde <b>Bütschwil-Ganterschwil</b></p> <p>Baubjekt <b>Lärmsanierungsprojekt Bütschwil-Ganterschwil, Abschnitt 70.2 und 70.5 Bütschwil</b></p> <p>Plan, Massstab <b>Lärmprognose 2042 vor Sanierung ohne Massnahmen, Situation 1:2'000</b></p>			54-1		
<p>Projektverfasser Basler &amp; Hofmann AG Bahnhofstrasse 8 9000 St.Gallen</p>	<p>Genehmigungsvermerke <b>Entwurf</b></p>	<p>vom TBA freigegeben</p>			
<p>Plan 02.54-1 Projekt B70.7.070.004 Mn/FGS FinV</p>	<p>Ausfertigung für</p>	<p>Format A4</p>			
<p>Vorstudie</p>	<p>Entwurf</p>	<p>Gezeichnet</p>	<p>Geprüft</p>	<p>Datum</p>	
<p><b>Vorprojekt</b></p>	<p>01.11.2023</p>	<p>GOU</p>	<p>AVI</p>	<p>08.11.2023</p>	
<p>Bauprojekt</p>					
<p>Genehmigungs-/Auftragsprojekt</p>					
<p>Ausschreibung</p>					
<p>Ausführungsprojekt</p>					
<p>Dok. des ausgeführten Werks</p>					





Kantonsstrasse		Nr. 12 / 127, Bütschwil (ab 13-1)-Mosnang Nr. 13-1, Umfahrung Bazenhaid-Bütschwil		54-2
RMS-Kilometer		K12 km 0.515 - km 1.245 / K13-1 km 10.400 - km 11.351 / KM127 km 0.000 - 1.245		
Gemeinde		Bütschwil-Ganterschwil		
Baubjekt		Lärmsanierungsprojekt Bütschwil-Ganterschwil, Abschnitt 70.2 und 70.5 Bütschwil		
Plan, Massstab		Lärmprognose 2042 vor Sanierung ohne Massnahmen, Situation 1:2'000		
Projektverfasser	Genehmigungsvermerke	vom TBA freigegeben		
Basler & Hofmann AG	Entwurf			
Bahnhofstrasse 8 9000 St.Gallen				
Plan 02.54-2 Projekt B70.7.070.004 Mn/FGS FinV	Ausfertigung für	Format A4		
Vorstudie	Entwurf	Gezeichnet	Geprüft	Datum
<b>Vorprojekt</b>	01.11.2023	GOU	AVI	08.11.2023
Bauprojekt				
Genehmigungs-/Auflageprojekt				
Ausschreibung				
Ausführungsprojekt				
Dok. des ausgeführten Werks				

