


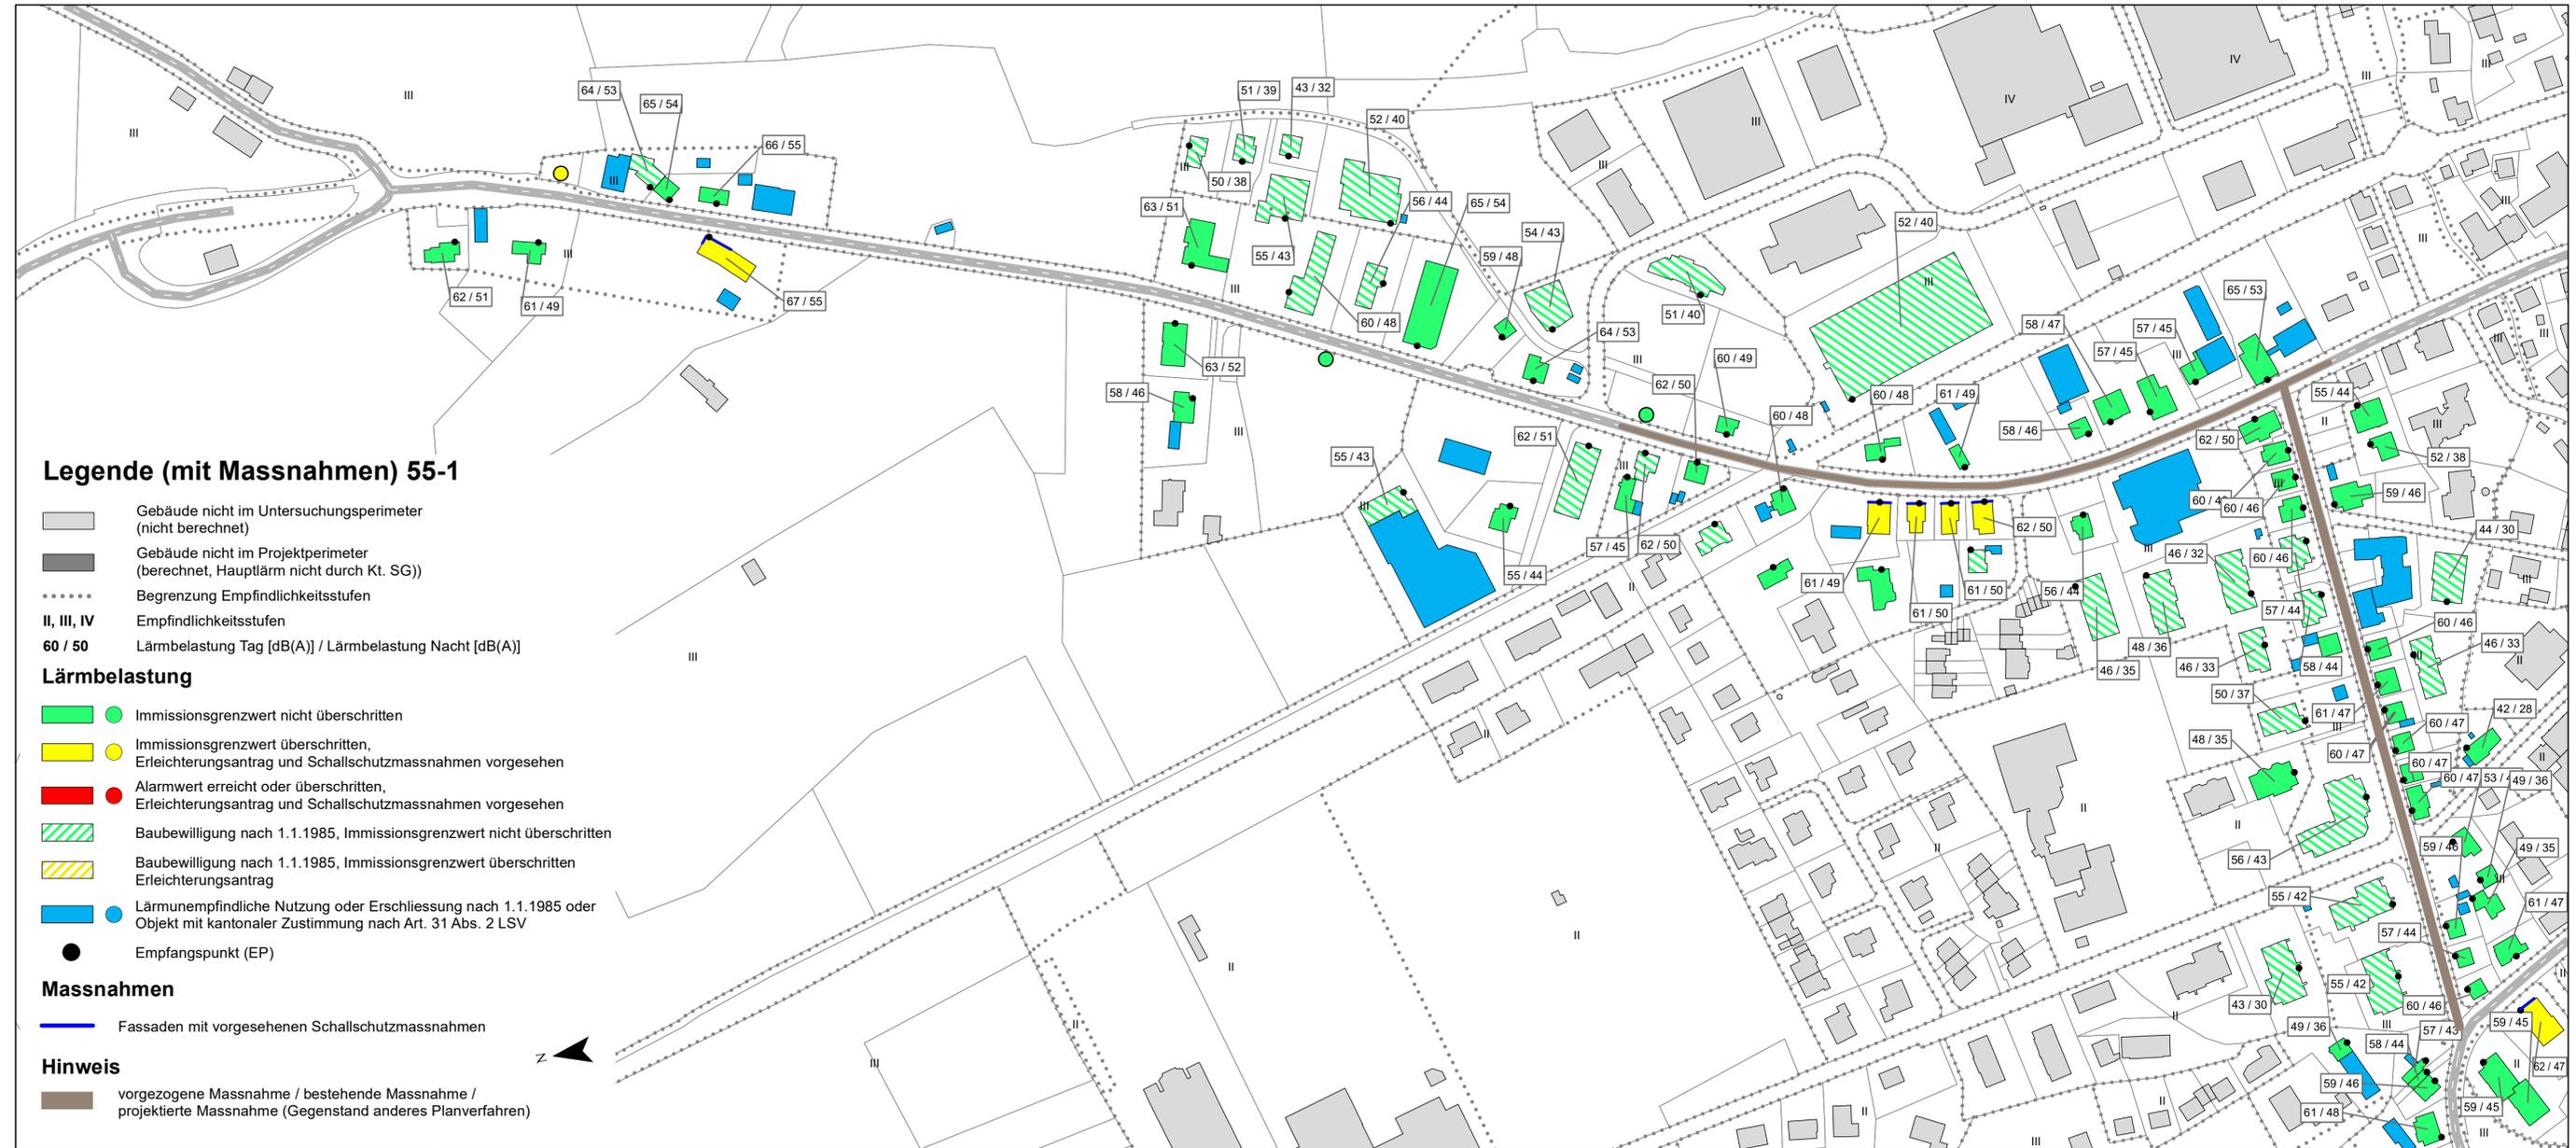

<p>Kantonsstrasse Nr. 12 / 127, Bütschwil (ab 13-1)-Mosnang Nr. 13-1, Umfahrung Bazenhaid-Bütschwil RMS-Kilometer K12 km 0.515 - km 1.245 / K13-1 km 10.400 - km 11.351 / KM127 km 0.000 - 1.245</p> <p>Gemeinde Bütschwil-Ganterschwil</p> <p>Bauobjekt Lärmsanierungsprojekt Bütschwil-Ganterschwil, Abschnitt 70.2 und 70.5 Bütschwil</p> <p>Plan, Massstab Lärmprognose 2042 nach Sanierung mit Massnahmen, Situation 1:2'000</p>			55-1		
Projektverfasser	Genehmigungsvermerke	vom TBA freigegeben			
Basler & Hofmann AG	Entwurf				
Bahnhofstrasse 8 9000 St.Gallen					
Plan 02.55-1 Projekt B70.7.070.004 Mn/FGS FinV	Ausfertigung für	Format A4			
Vorstudie	Entwurf	Gezeichnet	Geprüft	Datum	
Vorprojekt	01.11.2023	GOU	AVI	08.11.2023	
Bauprojekt					
Genehmigungs-/Auflageprojekt					
Ausschreibung					
Ausführungsprojekt					
Dok. des ausgeführten Werks					





Kantonsstrasse	Nr. 12 / 127, Bütschwil (ab 13-1)-Mosnang Nr. 13-1, Umfahrung Bazenhaid-Bütschwil 11.351 / KM127 km 0.000 - 1.245	55-2
RMS-Kilometer		
Gemeinde	Bütschwil-Ganterschwil	
Bauobjekt	Lärmsanierungsprojekt Bütschwil-Ganterschwil, Abschnitt 70.2 und 70.5 Bütschwil	
Plan, Massstab	Lärmprognose 2042 nach Sanierung mit Massnahmen, Situation 1:2'000	

Projektverfasser	Genehmigungsvermerke	vom TBA freigegeben
Basler & Hofmann AG	Entwurf	
Bahnhofstrasse 8 9000 St.Gallen		

Plan 02.55-2	Ausfertigung für	Format A4		
Projekt B70.7.070.004				
Mn/FGS				
FinV				
Vorstudie	Entwurf	Gezeichnet	Geprüft	Datum
Vorprojekt	01.11.2023	GOU	AVI	08.11.2023
Bauprojekt				
Genehmigungs-/Auftragsprojekt				
Ausschreibung				
Ausführungsprojekt				
Dok. des ausgeführten Werks				

