



54-1

Kantonsstrasse Nr. 88, Dietfurt (ab Nr. 13)-Oberhelfenschwil (bis Adlerplatz)  
 RMS-Kilometer km 0.000 - km 0.677  
 Gemeinde Bütschwil-Ganterschwil


Bauobjekt **Lärmsanierungsprojekt Bütschwil-Ganterschwil, Abschnitt 70.1 Neudietfurt**

Plan, Massstab **Lärmprognose 2042 vor Sanierung ohne Massnahmen, Situation 1:2'000**

Projektverfasser	Genehmigungsvermerke	vom TBA freigegeben		
Basler & Hofmann AG	<b>Entwurf</b>			
Bahnhofstrasse 8 9000 St.Gallen				

Plan 02.54-1 Projekt B70.7.070.005 Mn/FGS FinV	Ausfertigung für	Format A4		
---	------------------	-----------	--	--

Vorstudie	Entwurf	Gezeichnet	Geprüft	Datum
<b>Vorprojekt</b>	01.11.2023	GOU	AVI	08.11.2023
Bauprojekt				
Genehmigungs-/Auflageprojekt				
Ausschreibung				
Ausführungsprojekt				
Dok. des ausgeführten Werks				

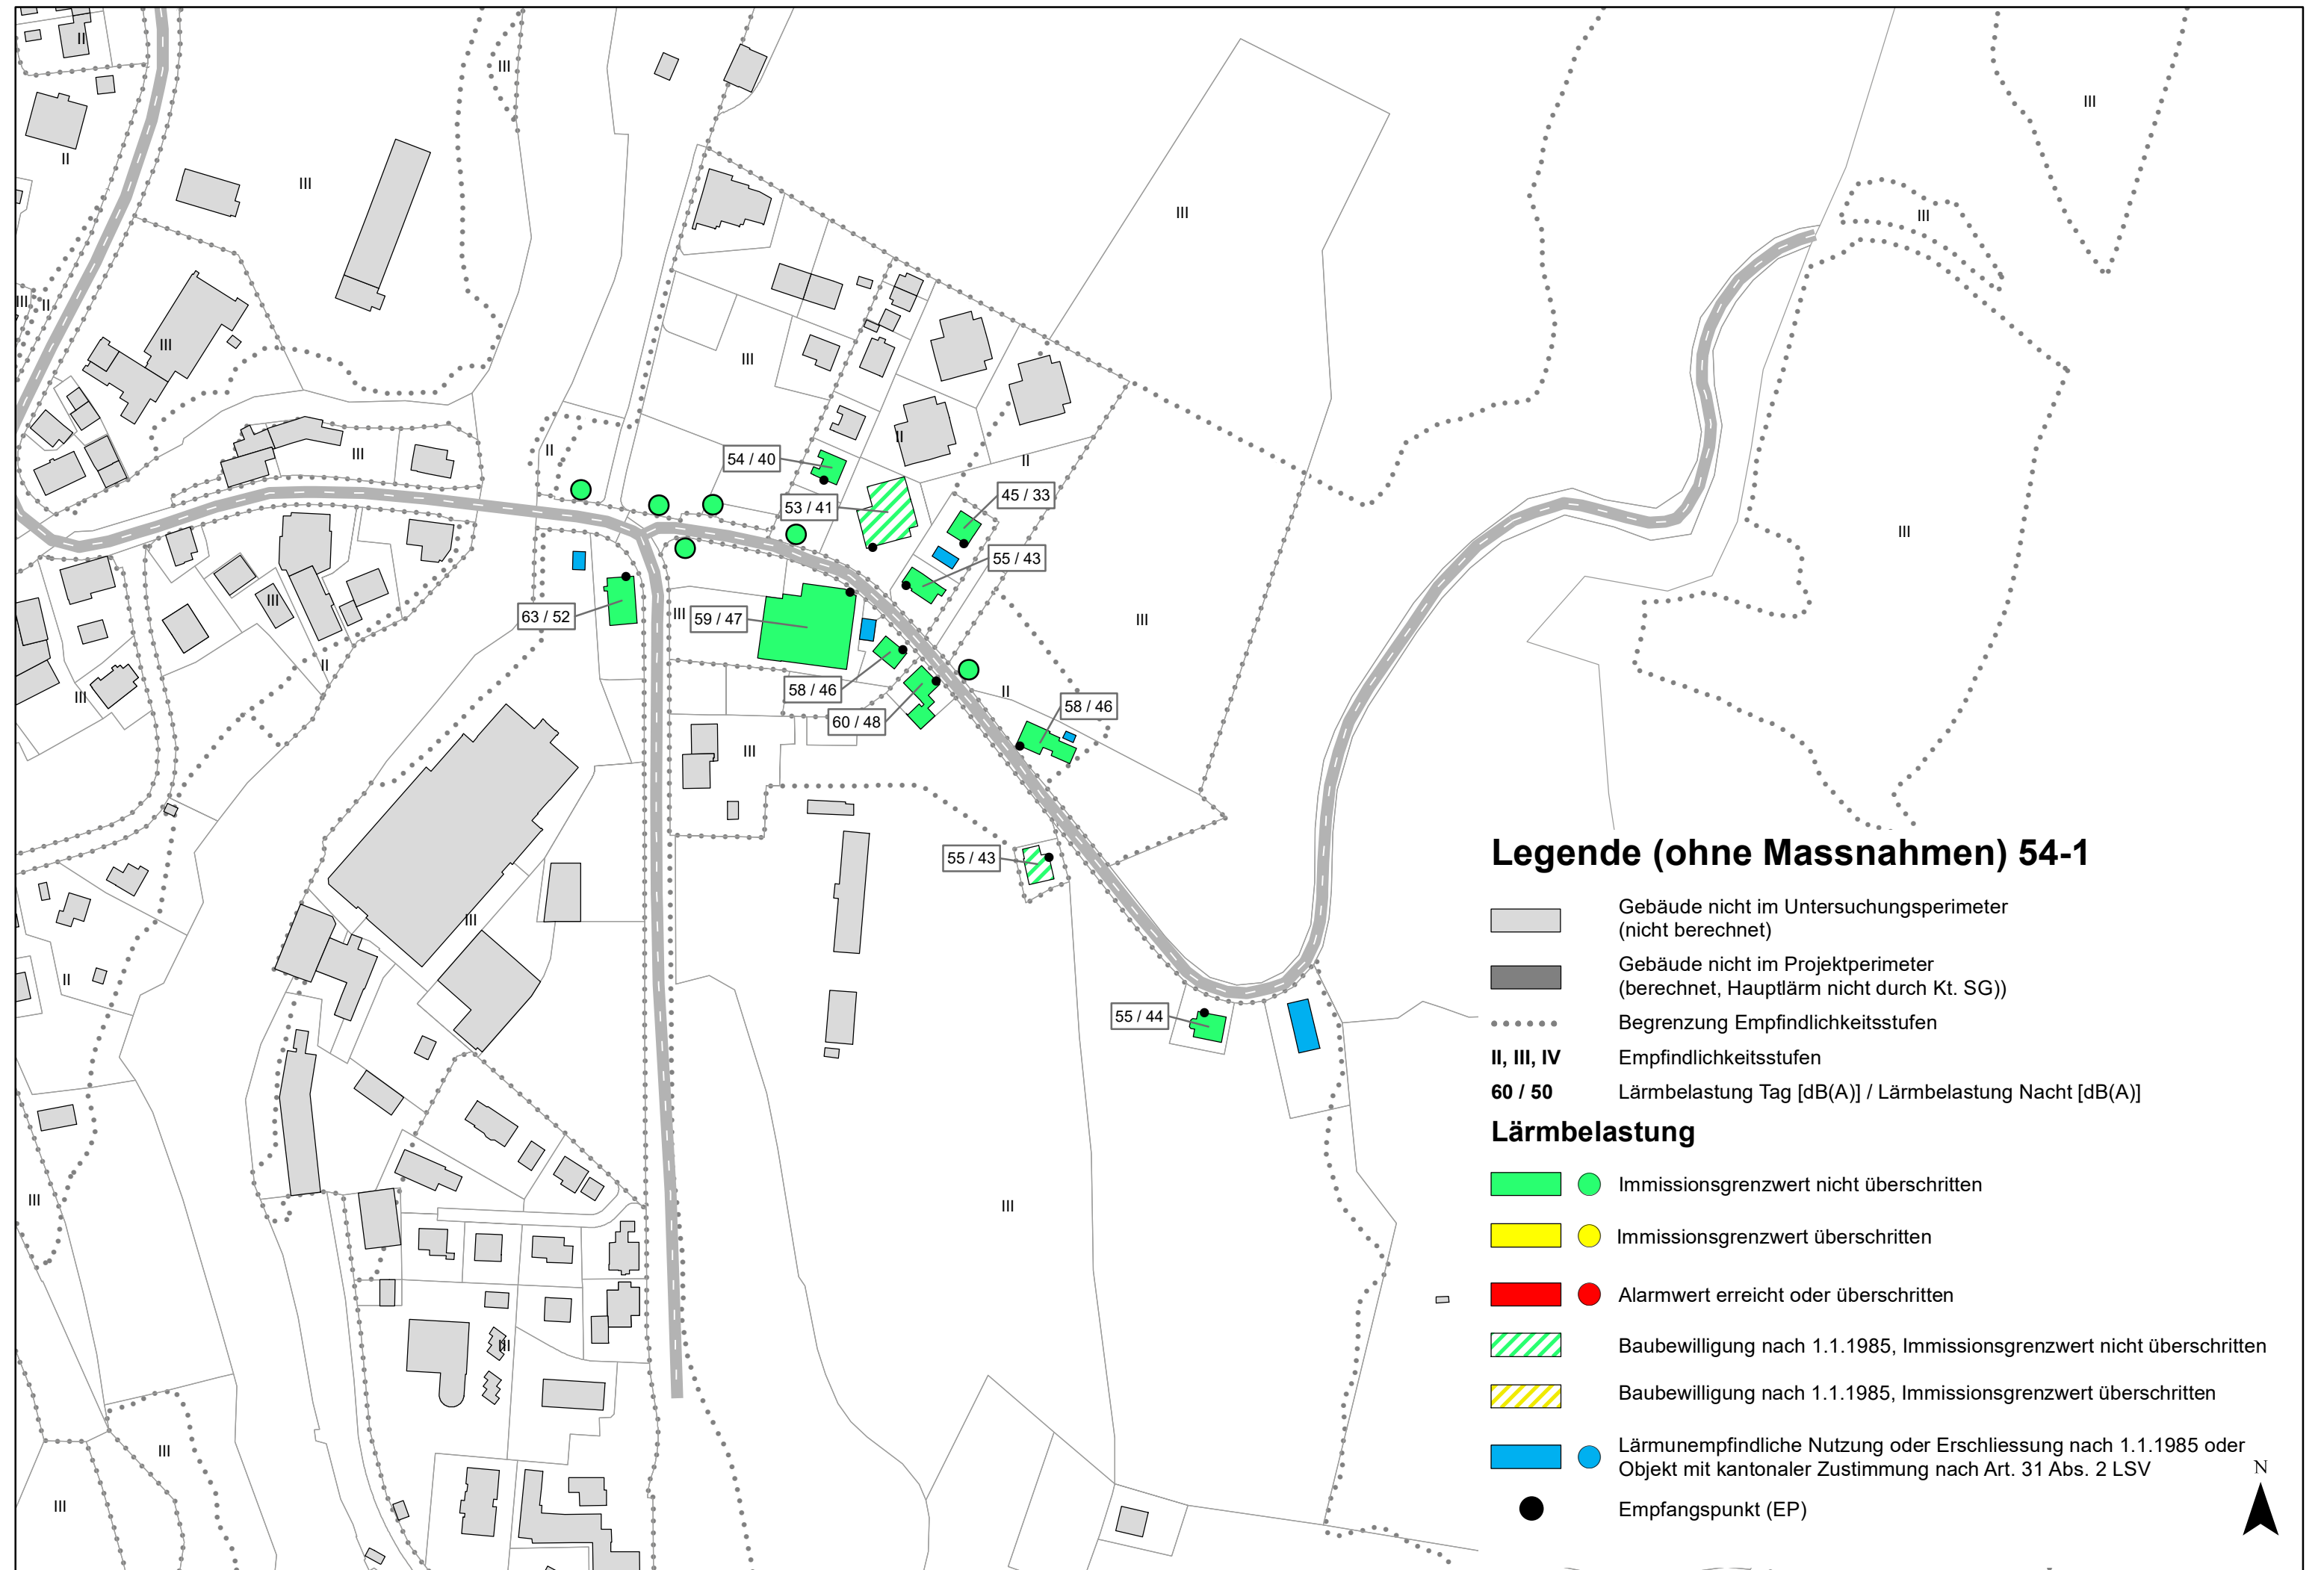

**Legende (ohne Massnahmen) 54-1**

- Gebäude nicht im Untersuchungsperimeter (nicht berechnet)
- Gebäude nicht im Projektperimeter (berechnet, Hauptlärm nicht durch Kt. SG))
- Begrenzung Empfindlichkeitsstufen
- II, III, IV** Empfindlichkeitsstufen
- 60 / 50** Lärmbelastung Tag [dB(A)] / Lärmbelastung Nacht [dB(A)]

- Lärmbelastung**
- Immissionsgrenzwert nicht überschritten
  - Immissionsgrenzwert überschritten
  - Alarmwert erreicht oder überschritten
  - Baubewilligung nach 1.1.1985, Immissionsgrenzwert nicht überschritten
  - Baubewilligung nach 1.1.1985, Immissionsgrenzwert überschritten
  - Lärmunempfindliche Nutzung oder Erschliessung nach 1.1.1985 oder Objekt mit kantonaler Zustimmung nach Art. 31 Abs. 2 LSV
  - Empfangspunkt (EP)

N

