



Tiefbauamt

Kantonsstrasse Nr. 27, Degersheim - Kantonsgrenze
RMS-Kilometer 0.430 - 1.240
Gemeinde Degersheim

04-2

Bauobjekt Korrektion Talholz und Massnahmen LV Tal

Plan, Massstab Situation 1:500, Abschnitt Kurve 8 - 9

Projektverfasser Genehmigungsvermerke vom TBA freigegeben

F. Preisig AG
Bauingenieure und Planer SIA/USIC
Schreinerstrasse 1
9000 St.Gallen

T 071 220 82 24
www.preisigag.ch


FPREISIGAG

Plan Nr. 1510_010_01
Plan 01.04-2
Projekt B80.5.027.001
Mn/FGS
FinV

Entwurf

Ausfertigung für Format 30 x 84 cm
Fläche 0.50 m²

Vorstudie	Entwurf	Gezeichnet	Geprüft	Datum
Vorprojekt	hal	mov	Bra	30.11.2021
Bauprojekt				
Genehmigungs- / Auflageprojekt				
Ausschreibung				
Ausführungsprojekt				
Dok. des ausgeführten Werks				

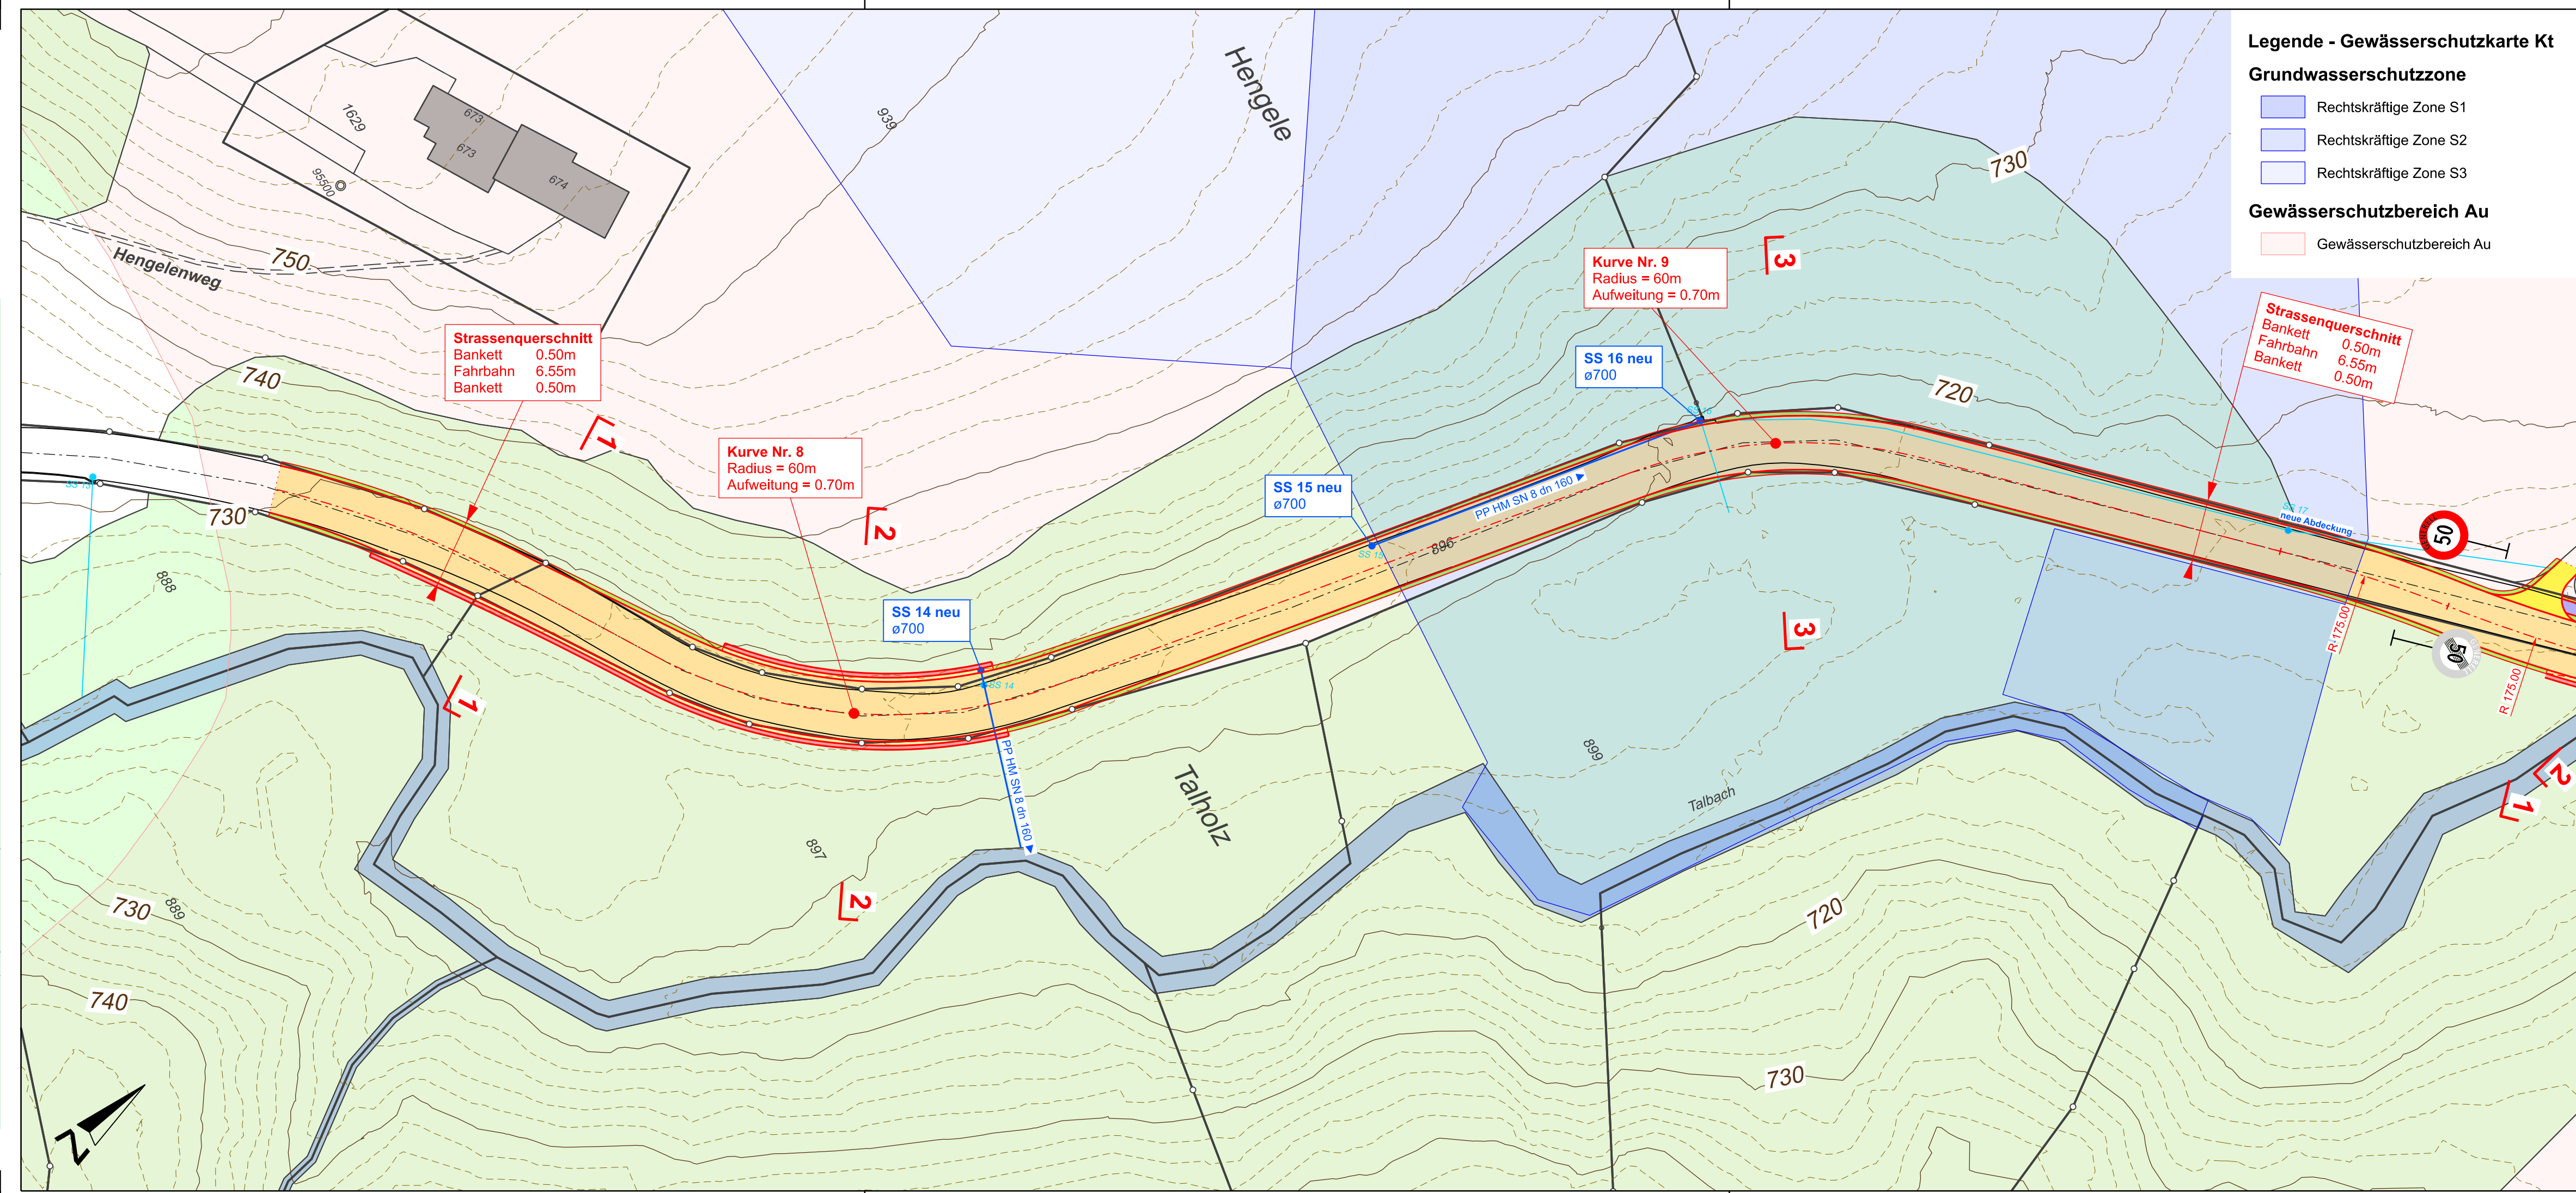

Legende - Gewässerschutzkarte Kt

Grundwasserschutzzone

- Rechtskräftige Zone S1
- Rechtskräftige Zone S2
- Rechtskräftige Zone S3

Gewässerschutzbereich Au

- Gewässerschutzbereich Au