




Kantonsstrasse Nr. 27, Degersheim - Kantonsgrenze
RMS-Kilometer 0.430 - 1.240
Gemeinde Degersheim
Bauobjekt Korrektion Talholz und Massnahmen LV Tal
Plan, Massstab **Werkleitungen 1:500, Abschnitt Kurve 8 - 9**

09-2

Projektverfasser F. Preisig AG Bauingenieure und Planer SIA/USIC Schreinerstrasse 1 9000 St.Gallen T 071 220 82 24 www.preisigag.ch	Genehmigungsvermerke Entwurf	vom TBA freigegeben
Plan Nr. 1510_160_03 Plan 01.09-2 Projekt B80.5.027.001 Mn/FGS FinV	Ausfertigung für	Format 30 x 84 cm Fläche 0.50 m²
Vorstudie Vorprojekt Bauprojekt Genehmigungs- / Auflageprojekt Ausschreibung Ausführungsprojekt Dok. des ausgeführten Werks	Entwurf hal Gezeichnet mov	Geprüft Bra Datum 30.11.2021

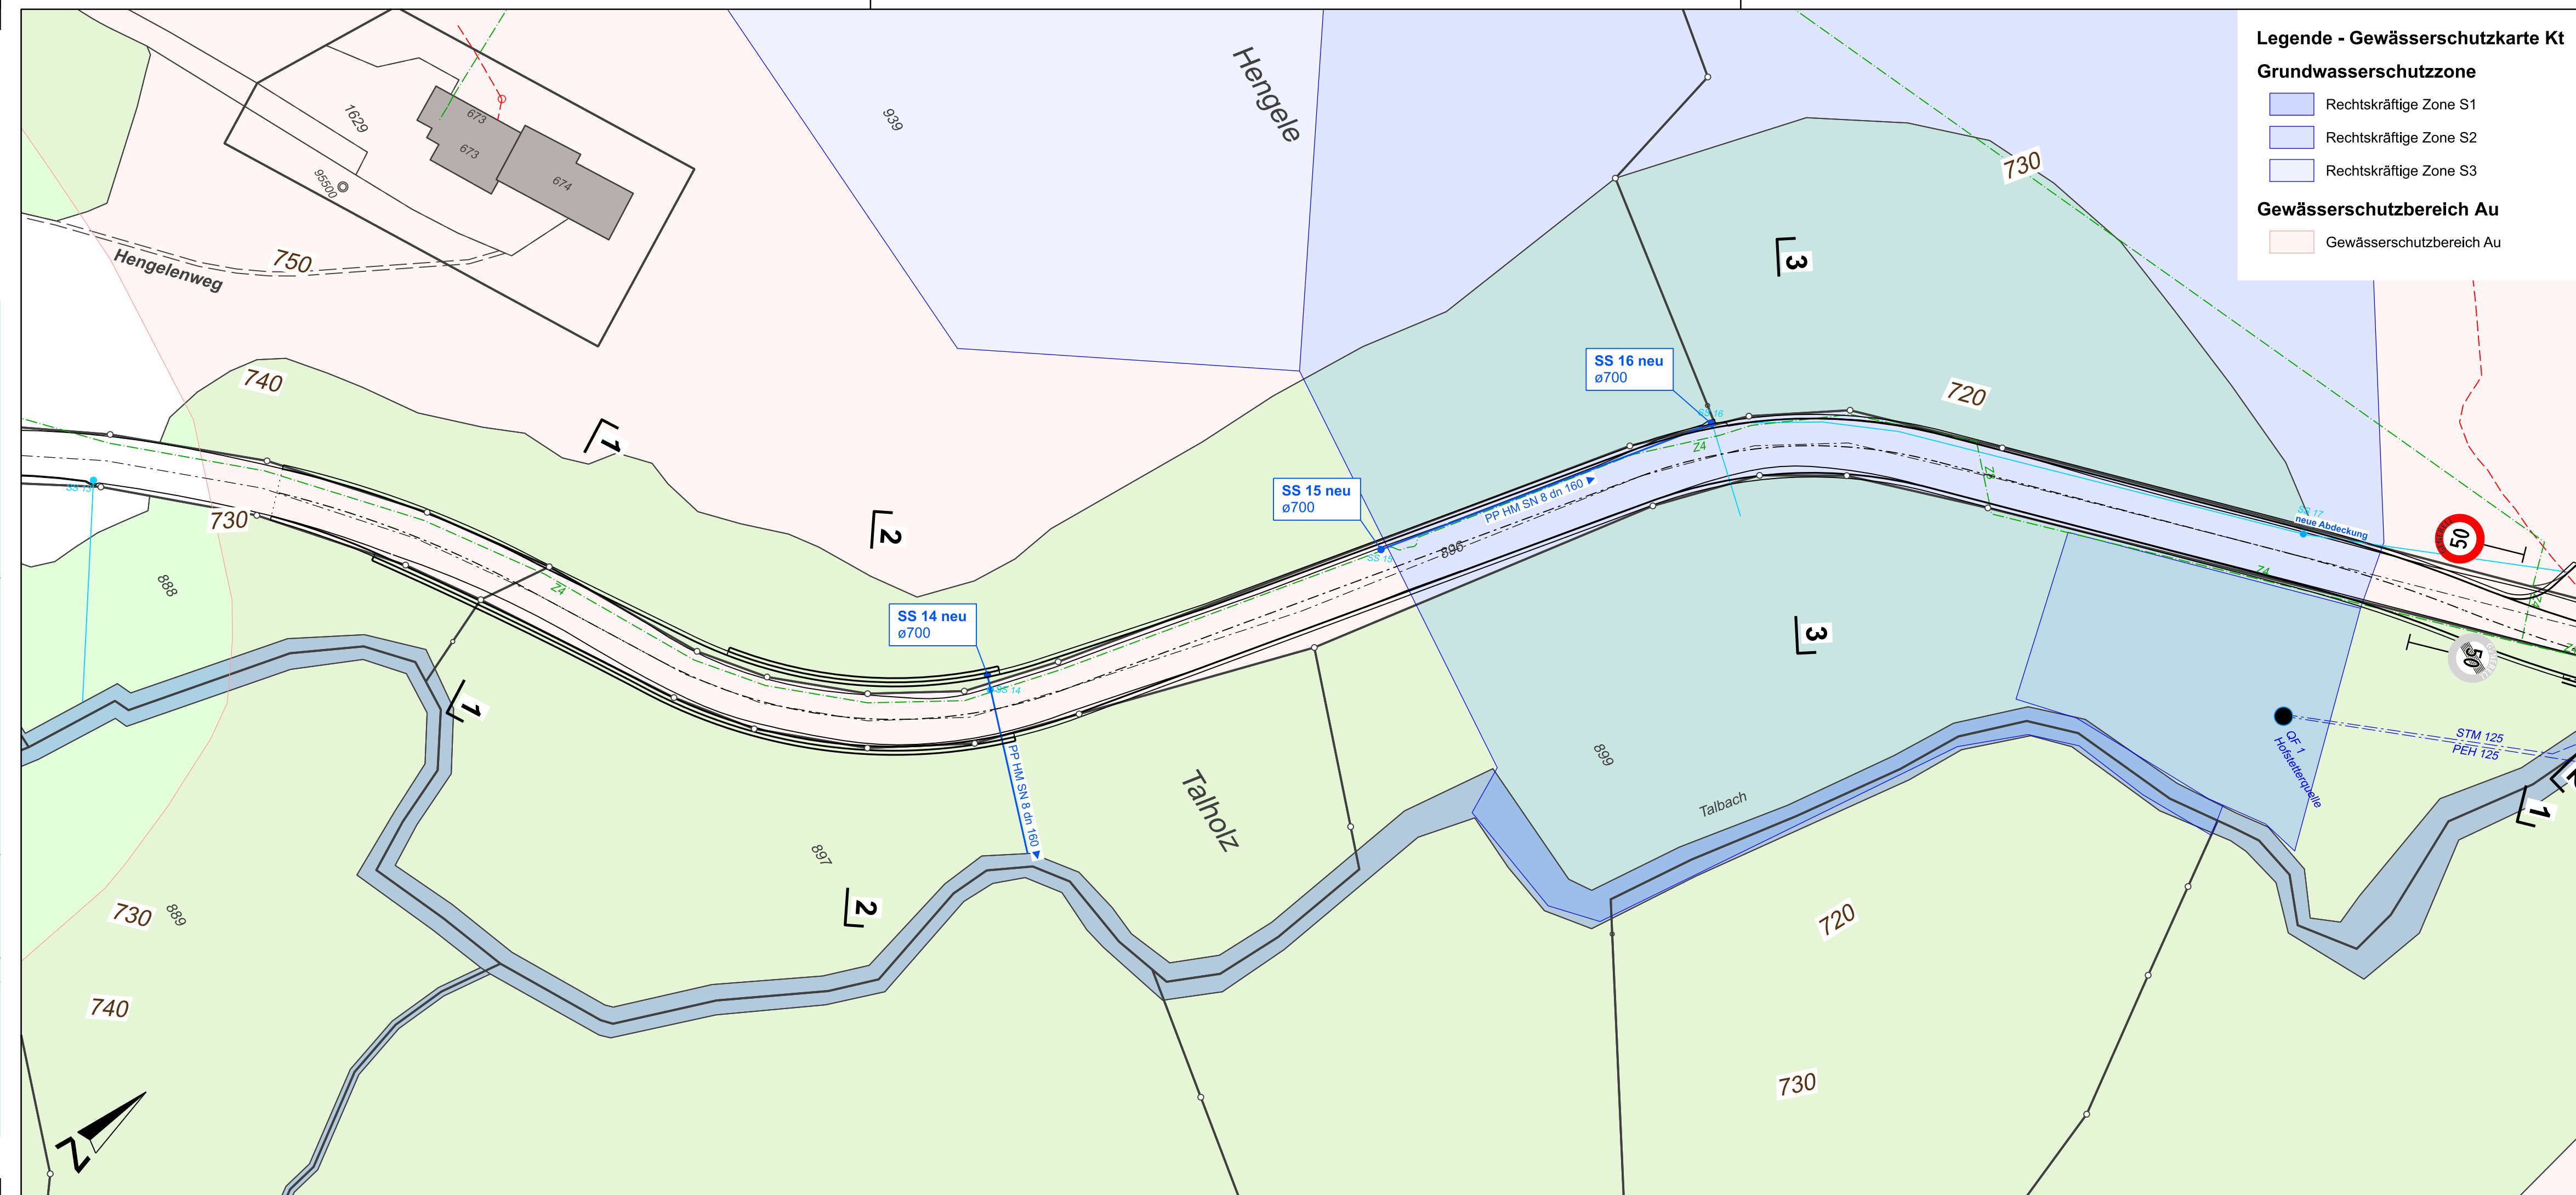

- Legende - Gewässerschutzkarte Kt**
- Grundwasserschutzzone**
- Rechtskräftige Zone S1
 - Rechtskräftige Zone S2
 - Rechtskräftige Zone S3
- Gewässerschutzbereich Au**
- Gewässerschutzbereich Au