



Kantonsstrasse Nr. 110, Balgach - Diepoldsau

Gemeinde Diepoldsau

Bauobjekt Sanierung Balgacherstrasse, Abschnitt Rheintaler Binnenkanal bis Maientrattstrasse

Plan, Massstab **Situation 1:1'000**  
Km 1530.000 - 2200.000

RMS-Kilometer 2.060 bis 2.730

Projektverfasser Genehmigungsvermerke vom TBA freigegeben



DGN 11.0787 - Vorprojekt.dgn

**ENTWURF**

Plan 01.04 Ausfertigung für Format 30 x 126 cm

Projekt B20.1.110.007 Fläche 0,37 m<sup>2</sup>

Mn/FGS

FinV

Vorstudie Entwurf Gezeichnet Geprüft Datum

**Vorprojekt** Lahd Lahd 11.07.2022


Bauprojekt

Genehmigungs- / Auflageprojekt

Ausschreibung

Ausführungsprojekt

Dok. des ausgeführten Werks

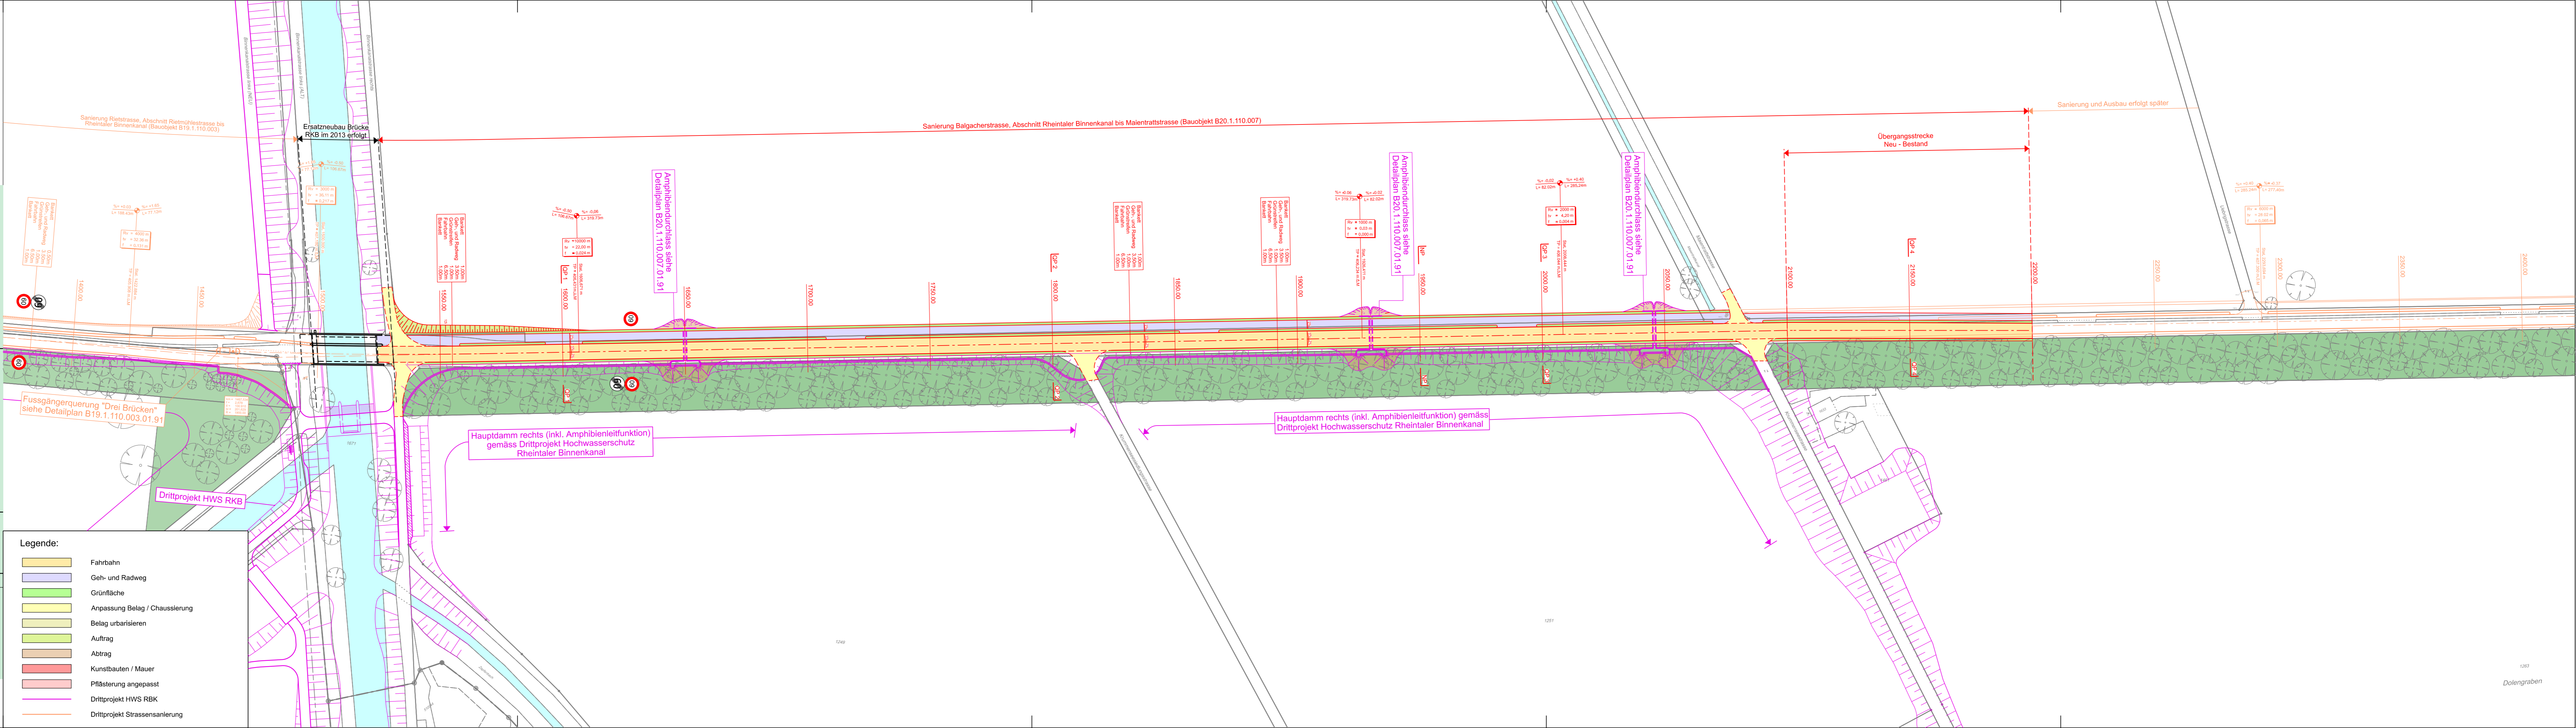

**Legende:**

	Fahrbahn
	Geh- und Radweg
	Grünfläche
	Anpassung Belag / Chaussierung
	Belag urbanisieren
	Auftrag
	Abtrag
	Kunstabauten / Mauer
	Pflasterung angepasst
	Dritprojekt HWS RBK
	Dritprojekt Strassensanierung