Kanton St.Gallen
Bau- und Umweltdepartement

Tiefbauamt

Kantonsstrasse	Nr. 6, Martinsbruggstrasse – Kantonsgrenze/AR (Grub)	55-1
RMS-Kilometer	2.268 – 8.708	
Gemeinde	Eggersriet	
Bauobjekt	LSP Eggersriet, Abschnitt 11.1	
Plan, Massstab	**Lärmprognose 2042 nach Sanierung Plan 1/2 1: 2000**	

Projektverfasser	Genehmigungsvermerke	vom TBA freigegeben
Meyer & Schaltegger AG Singenbergstrasse 18 9000 St.Gallen T 071 223 78 08 www.meyerschaltegger.ch	**Entwurf**	
Plan: 01.55-1 Projekt: B11.7.011.001 MinFGS FAV	Ausfertigung für	Format: 205 x 60 cm

Vorstufe	Entwurf	Gezeichnet	Geprüft	Datum
Vorprojekt	gm	gm	bs	09.02.2024
Bauprojekt				
Genehmigungs-/Auflageprojekt				
Ausschreibung				
Ausführungsprojekt				
Dok. des ausgeführten Werks				

Legende

Gebäude nicht im Untersuchungsperimeter (nicht berechnet)
Gebäude im Untersuchungsperimeter (berechnet; Hauptbau nach Art. 9Ci)
Isophonende Lärmausbreitung / Immission
Begrenzung Empfindlichkeitsstufen
IV, III, II Empfindlichkeitsstufen

Lärmbelastung

Immissionsgrenzwert nicht überschritten
Immissionsgrenzwert überschritten, Erleichterungsantrag und Schallschutzmassnahmen zu prüfen
Immissionsgrenzwert überschritten, Erleichterungsantrag und Schallschutzmassnahmen vorgesehen
Baubewilligung nach 1.1.1985, Immissionsgrenzwert nicht überschritten
Baubewilligung nach 1.1.1985, Immissionsgrenzwert überschritten, Erleichterungsantrag
Baubewilligung nach 1.1.1985, Alarmwert erreicht oder überschritten, Erleichterungsantrag
Lärmunempfindliche Nutzung oder Erschliessung nach 1.1.1985 oder Objekt mit bestandener Zustimmung nach Art. 31 Abs. 2 LSV
Empfangspunkt (EP)

Massnahmen

Fassade mit vorgesehenen Schallschutzmassnahmen
Entlas. lemarmer Belag

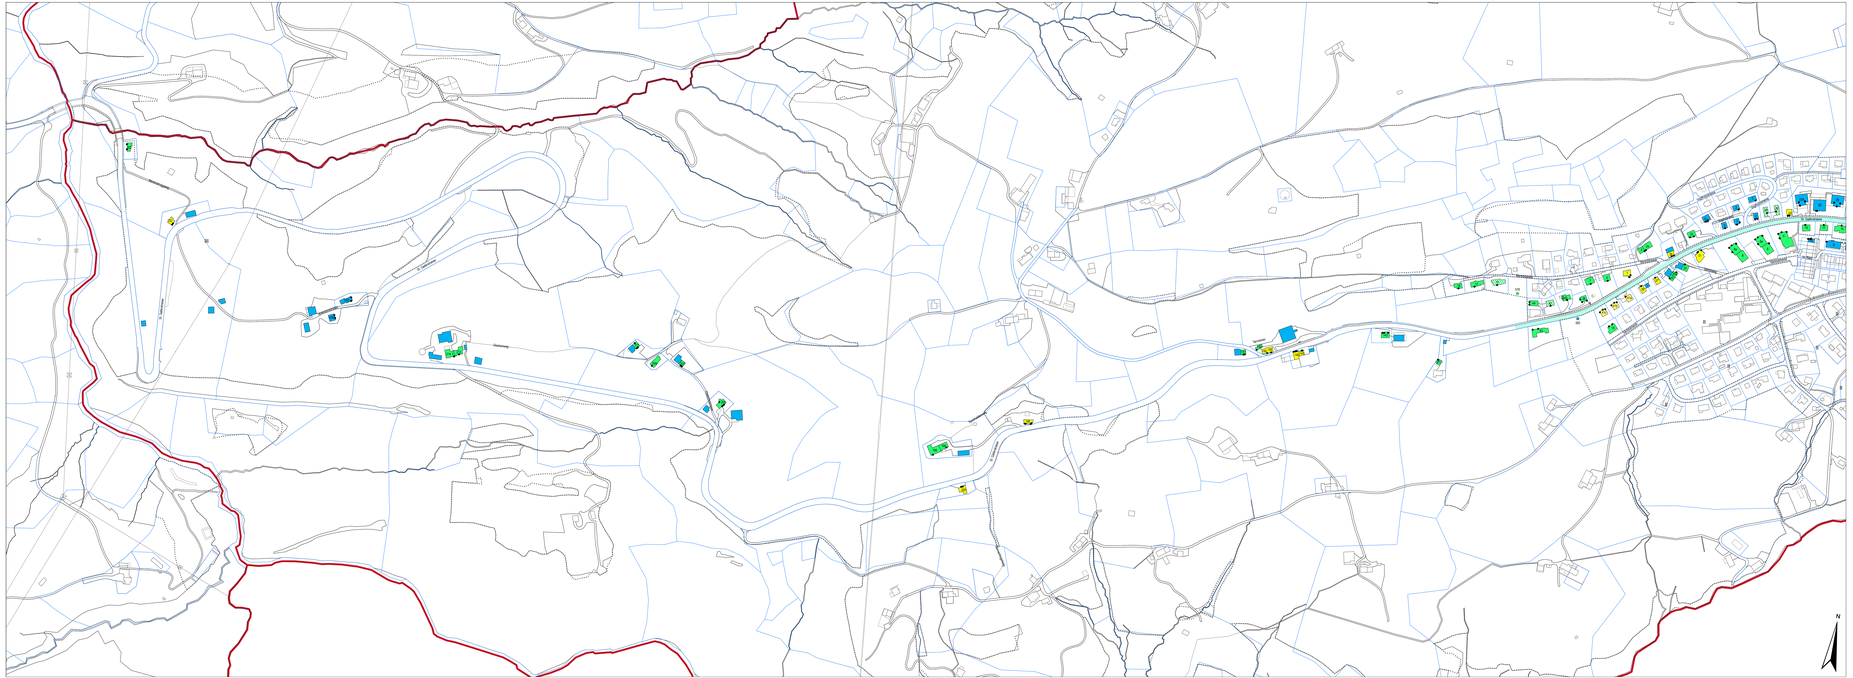

Kanton St.Gallen
Bau- und Umweltdepartement

Tiefbauamt

Kantonsstrasse	Nr. 6, Martinsbruggstrasse – Kantonsgrenze/AR (Grub)	55-2
RMS-Kilometer	2.268 – 8.708	
Gemeinde	Eggersriet	
Bauobjekt	LSP Eggersriet, Abschnitt 11.1	
Plan, Massstab	**Lärmprognose 2042 nach Sanierung Plan 2/2 1: 2000**	

Projektverfasser	Genehmigungsvermerke	vom TBA freigegeben
Meyer & Schaltegger AG Singenbergstrasse 18 9000 St.Gallen T 071 223 78 08 www.meyerschaltegger.ch	**Entwurf**	
Plan 01.55-2 Projekt B11.7.011.001 MinFGS FAV	Ausfertigung für	Format 205 x 60 cm

Vorstufe	Entwurf	Gezeichnet	Geprüft	Datum
Vorprojekt	gm	gm	bs	09.02.2024
Bauprojekt				
Genehmigungs-/Auflageprojekt				
Ausschreibung				
Ausführungsprojekt				
Dok. des ausgeführten Werks				

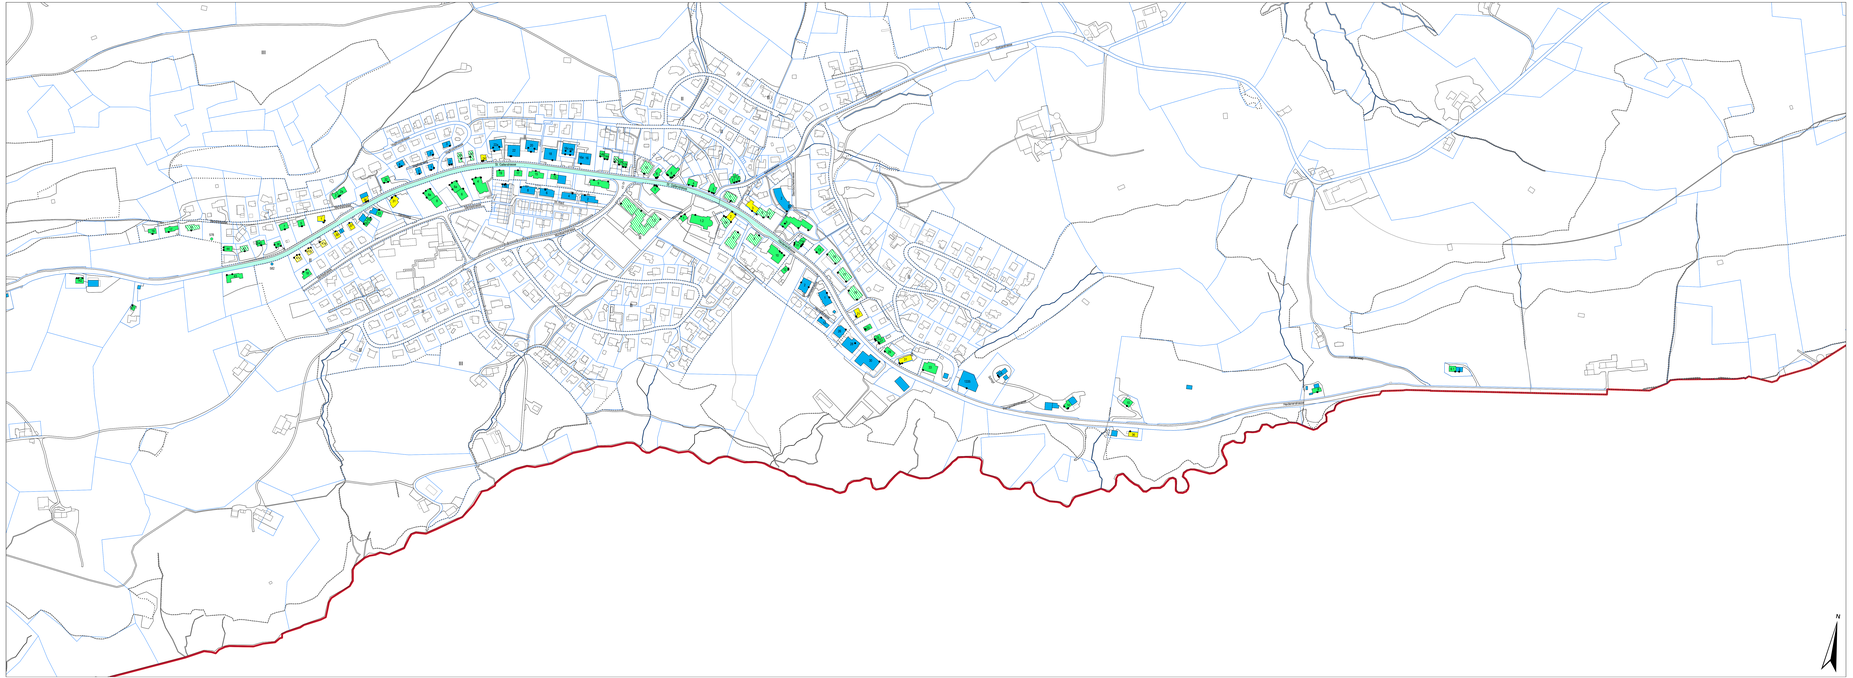

Legende

Gebäude nicht im Untersuchungsperimeter (nicht berechnet)
Gebäude im Untersuchungsperimeter (berechnet: Hausfarbe nicht durch Kl. 5G)
Isophonende Lärmausbreitung / Immission
Begrenzung Empfindlichkeitsstufen
e, m, w Empfindlichkeitsstufen

Lärmbelastung

Immissionsgrenzwert nicht überschritten
Immissionsgrenzwert überschritten, Erleichterungsantrag und Schallschutzmassnahmen zu prüfen
Immissionsgrenzwert überschritten, Erleichterungsantrag und Schallschutzmassnahmen vorgesehen
Baubewilligung nach 1.1.1985, Immissionsgrenzwert nicht überschritten
Baubewilligung nach 1.1.1985, Immissionsgrenzwert überschritten, Erleichterungsantrag
Baubewilligung nach 1.1.1985, Alarmwert erreicht oder überschritten, Erleichterungsantrag
Lärmunempfindliche Nutzung oder Erleichterung nach 1.1.1985 oder Objekt mit bestandener Zustimmung nach Art. 31 Abs. 2 LSV
Empfangspunkt (EP)

Massnahmen

Fassade mit vorgesehenen Schallschutzmassnahmen
Entlas. lemarmer Belag