Kanton St.Gallen
Bau- und Umweltdepartement

Tiefbauamt

Kantonsstrasse	Nr. 6, Martinsbruggstrasse – Kantonsgrenze/AR (Grub)	54-1
RMS-Kilometer	2.268 – 8.708	
Gemeinde	Eggersriet	
Bauobjekt	LSP Eggersriet, Abschnitt 11.1	
Plan, Massstab	**Lärmprognose 2042 vor Sanierung Plan 1/2 1: 2000**	

Projektverfasser	Genehmigungsvermerke	vom TBA freigegeben
Meyer & Schaltegger AG Singenbergstrasse 18 9000 St.Gallen T 071 223 78 08 www.meyerschaltegger.ch	**Entwurf**	
Plan: 01.54-1 Projekt: B11.7.011.001 MinFGS FAV	Ausfertigung für	Format: 205 x 60 cm

Vorstudie	Entwurf	Gezeichnet	Geprüft	Datum
Vorprojekt	gm	gm	bs	09.02.2024
Bauprojekt				
Genehmigungs-/Auflageprojekt				
Ausschreibung				
Ausführungsprojekt				
Dok. des ausgeführten Werks				

Legende

- Gebäude nicht im Untersuchungsperimeter (nicht berechnet)
- Gebäude im Untersuchungsperimeter (berechnet. Hauptbau nicht durch Kl. 5G)
- Separierende Lärmschutzwand / Wall-Mauer
- Begrenzung Empfindlichkeitsstufen
- a, b, IV Empfindlichkeitsstufen

Lärmbelastung

- Immissionsgrenzwert nicht überschritten
- Immissionsgrenzwert überschritten
- Alarmwert erreicht oder überschritten
- Baubewilligung nach 1.1.1985, Immissionsgrenzwert nicht überschritten
- Baubewilligung nach 1.1.1985, Immissionsgrenzwert überschritten
- Baubewilligung nach 1.1.1985, Alarmwert erreicht oder überschritten
- Lärmverschärfende Nutzung oder Erschliessung nach 1.1.1985 oder Objekt mit kantonaler Zustimmung nach Art. 31 Abs. 2 LSV
- Empfangspunkt

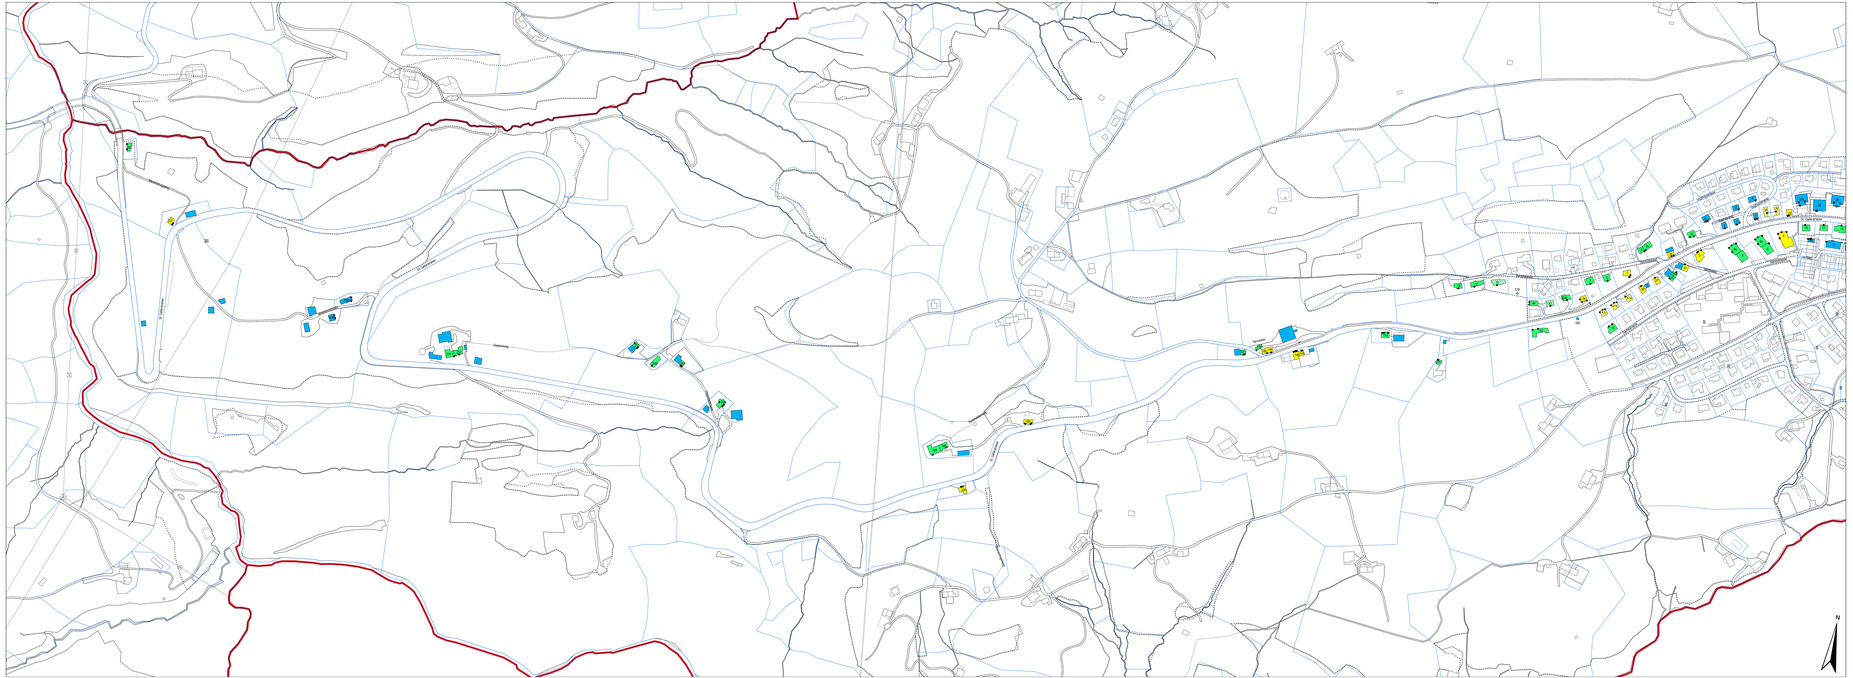

Kanton St.Gallen
Bau- und Umweltdepartement

Tiefbauamt

Kantonsstrasse	Nr. 6, Martinsbruggstrasse – Kantonsgrenze/AR (Grub)	54-2
RMS-Kilometer	2.268 – 8.708	
Gemeinde	Eggersriet	
Bauobjekt	LSP Eggersriet, Abschnitt 11.1	
Plan, Massstab	**Lärmprognose 2042 vor Sanierung Plan 2/2 1: 2000**	

Projektverfasser	Genehmigungsvermerke	vom TBA freigegeben
Meyer & Schallegger AG Singenbergstrasse 18 9000 St.Gallen T 071 223 78 08 www.meyerschallegger.ch	**Entwurf**	
Plan: 01.54-2 Projekt: B11.7.011.001 MinFGS FAV	Ausfertigung für	Format: 205 x 60 cm

Vorstudie	Entwurf	Gezeichnet	Geprüft	Datum
Vorprojekt	gm	gm	bs	09.02.2024
Bauprojekt				
Genehmigungs-/Ausführungsprojekt				
Ausschreibung				
Ausführungsprojekt				
Dok. des ausgeführten Werks				

Legende

- Gebäude nicht im Urbauschutzgebiet (nicht berechnet)
- Gebäude im Urbauschutzgebiet (berechnet: Haupttrakt nicht durch KI. SQ)
- Separierte Lärmschutzwand / Wall-Kiesbau
- Begrenzung Empfindlichkeitsstufen
- e, m, w Empfindlichkeitsstufen

Lärmbelastung
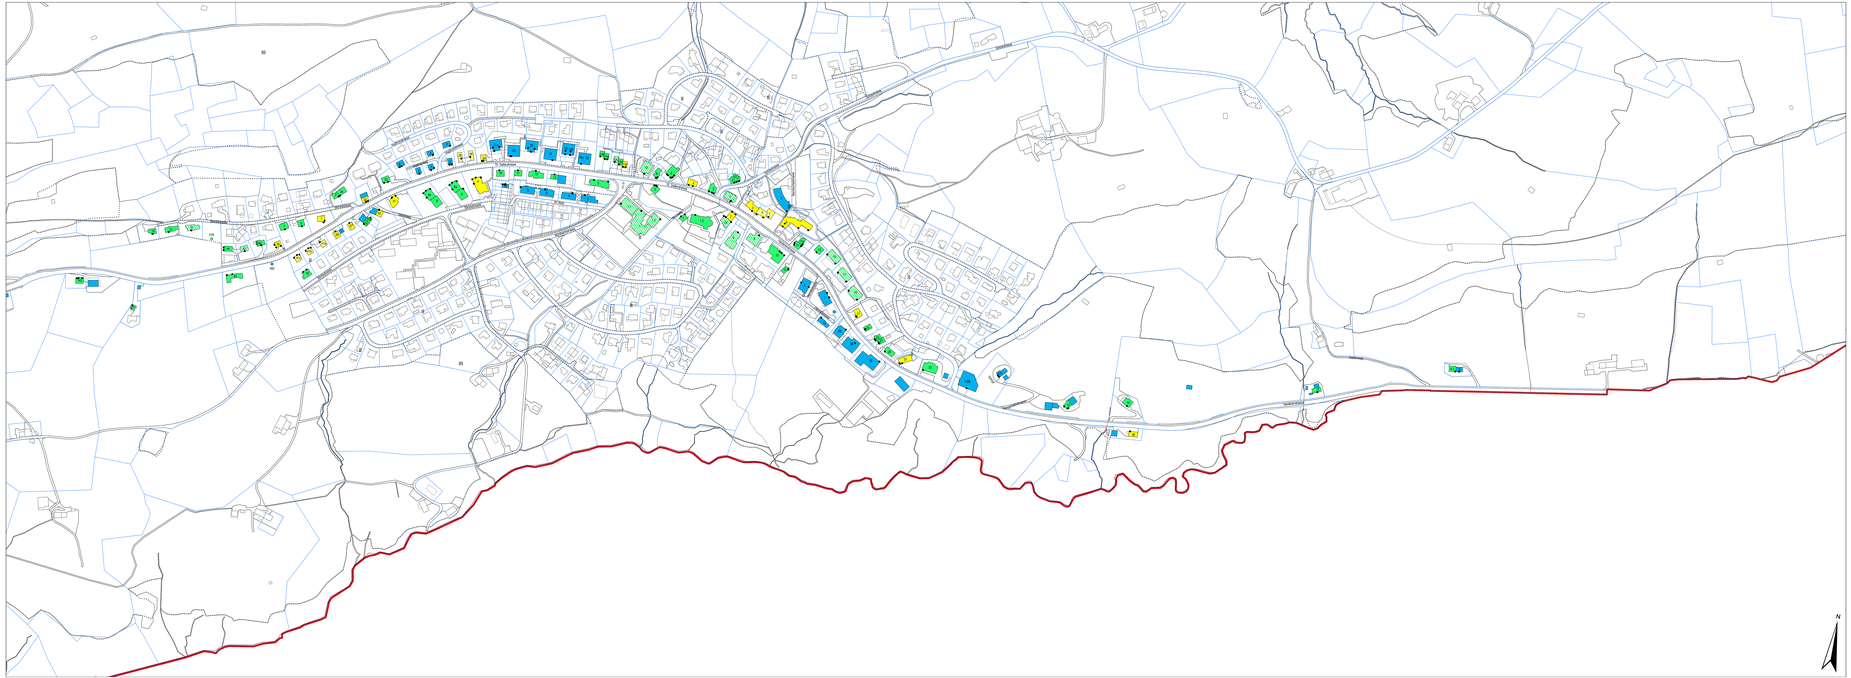
- 0 Immissionsgrenzwert nicht überschritten
- 0 Immissionsgrenzwert überschritten
- 0 Alarmwert erreicht oder überschritten
- Bauobjekt nach 1.1.1985, Immissionsgrenzwert nicht überschritten
- Bauobjekt nach 1.1.1985, Immissionsgrenzwert überschritten
- Baubewilligung nach 1.1.1985, Alarmwert erreicht oder überschritten
- 0 Lärmverschärfende Nutzung oder Erschliessung nach 1.1.1985 oder Objekt mit kantonaler Zustimmung nach Art. 31 Abs. 2 LSV
- Empfangspunkt