


Oberbau Fahrbahn

Aufbau proj.			
Deckschicht	AC 8 S	B50/70	3.0 cm
Binderschicht	AC B 22 S	B50/70	7.0 cm
Trägerschicht	AC T 22 S	B50/70	7.0 cm
Fundamentschicht	UG 046		min. 50.0 cm
Total Oberbau:			min. 67.0 cm

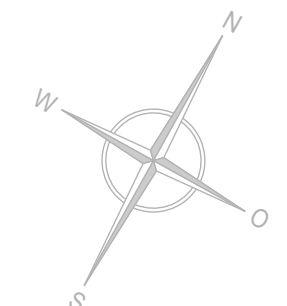


Legende

- best. Fahrbahn
- Belagsanpassung
- Fahrbahn Vollausbau
- Bankett
- Ankerriegel

SA neu / Sa best. SA neu / Sa best.
KS neu / KS best. KS neu / KS best.
Kandelaber neu / Kandelaber best.

Kernbohrung KB
Rammsondierung RS
Sondagen B/T

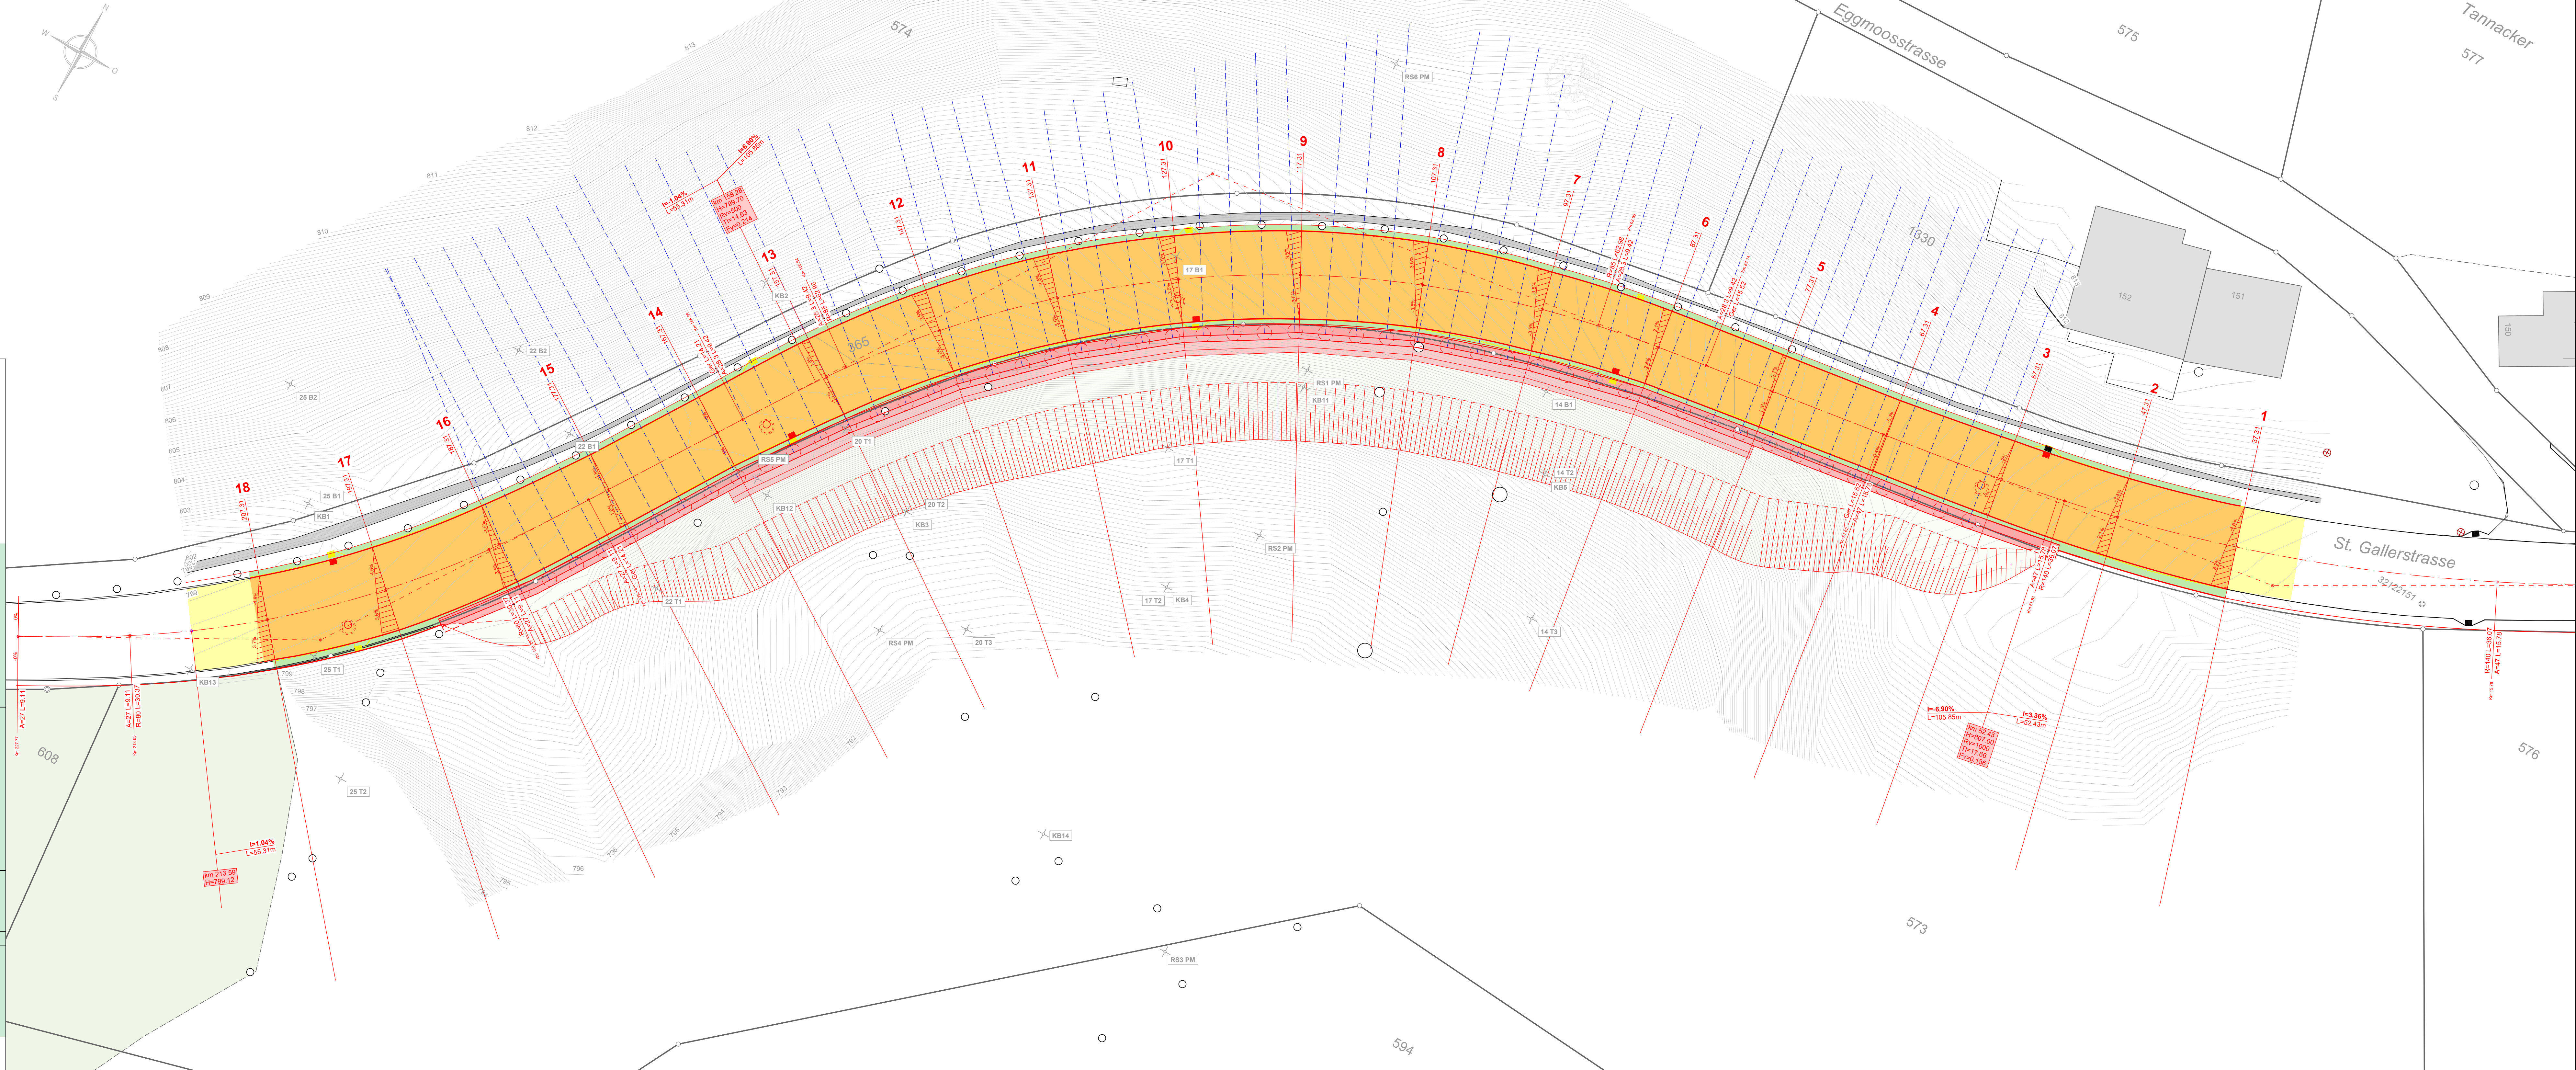

04

Kantonsstrasse **Nr. 6**
RMS-Kilometer **5.707**
Gemeinde **Eggersriet**
Baubjekt **Stützbauwerk Tannacker**
Plan, Massstab **Situation 1:200**

Projektverfasser Wälli AG Ingenieure Heiligkreuzstrasse 5 9008 St. Gallen T. 058 100 90 05 www.waelli.ch st.gallen@waelli.ch	Genehmigungsvermerke ENTWURF	vom TBA freigegeben
3205-0538		
Plan 01.04 Projekt B11.1.006.178 Mn/FGS FinV -	Ausfertigung für	Format 45 x 126 cm Fläche 0.56 m2
Vorstudie	Entwurf	Gezeichnet
Vorprojekt	pge	jme
Bauprojekt		Geprüft
Genehmigungs- / Auflageprojekt		Datum
Ausschreibung		28.10.2022
Ausführungsprojekt		
Dok. des ausgeführten Werks		