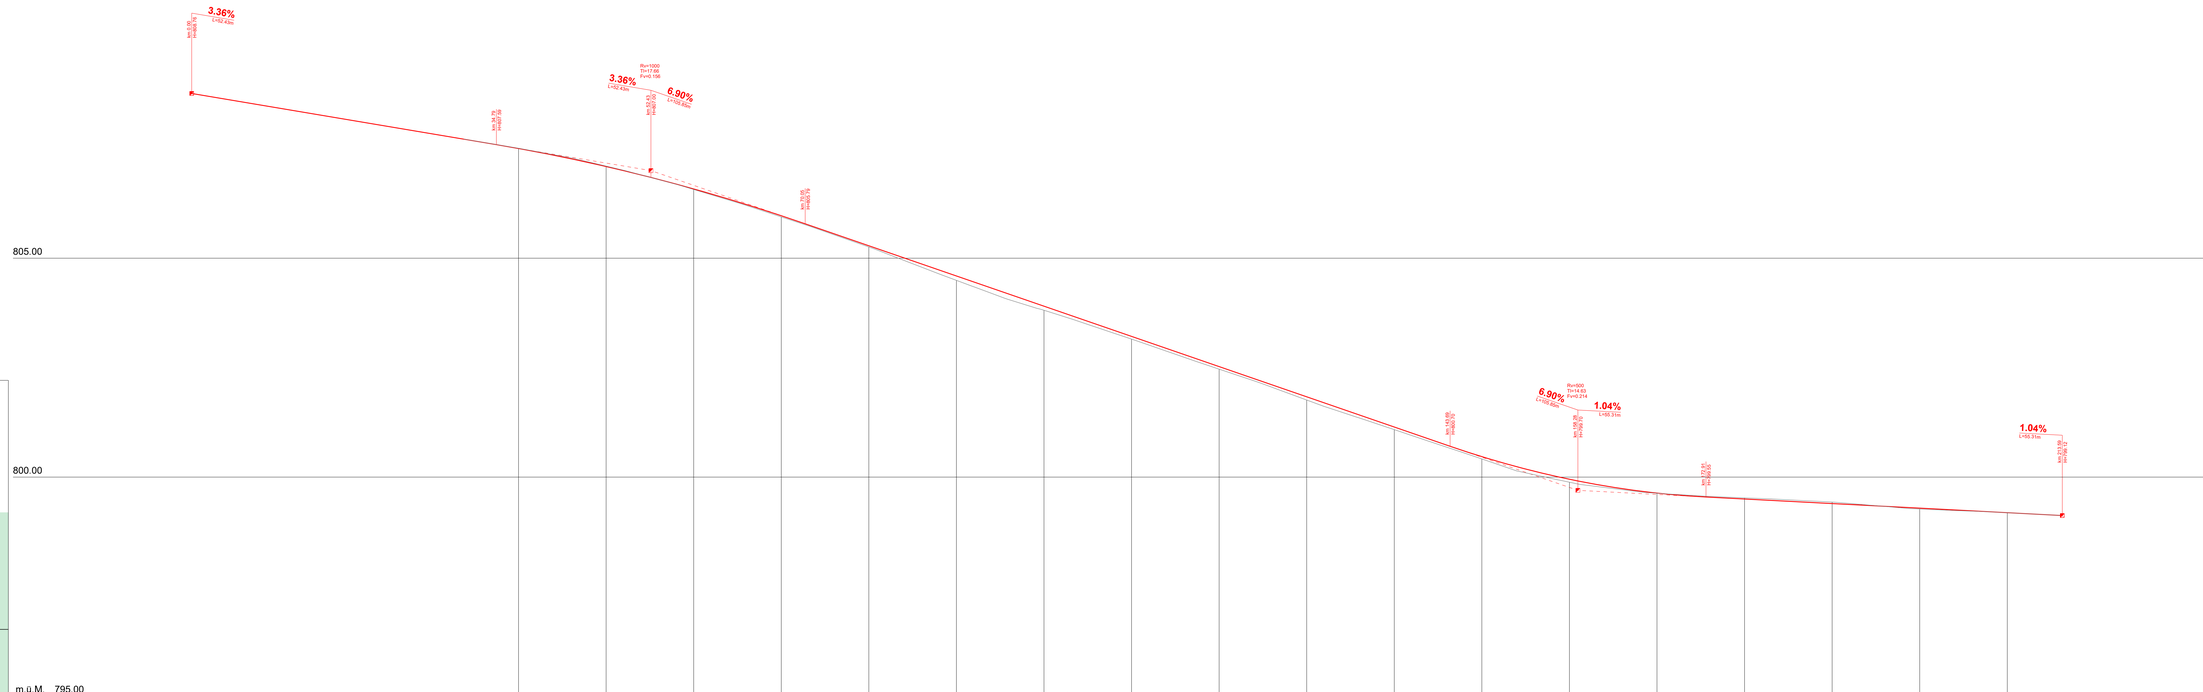

Kanton St.Gallen
Bau- und Umweltdepartement

Tiefbauamt

Kantonsstrasse	Nr. 6
RMS-Kilometer	5.707
Gemeinde	Eggersriet
Bauobjekt	Stützbauwerk Tannacker
Plan, Massstab	**Längenprofil 1:200/50**

05-1

Projektverfasser

Walli AG Ingenieure
Heiligkreuzstrasse 5
9008 St.Gallen

T. 058 100 90 05
www.walli.ch
st.gallen@walli.ch

3205-0538

Genehmigungsvermerke

ENTWURF

vom TBA freigegeben

Plan	01.05-1
Projekt	B11.1.006.178
MnFGS	
FlnV	-

Ausfertigung für

Format 60 x 147 cm

Fläche 0.88 m2

Vorstudie	Entwurf	Gezeichnet	Geprüft	Datum
Vorprojekt	pge	jme	pge	28.10.2022
Bauprojekt				
Genehmigungs- / Auflageprojekt				
Ausschreibung				
Ausführungsprojekt				
Dok. des ausgeführten Werks				

m.ü.M. 795.00

Profil Nr.	0.00	1	2	3	4	5	6	7	8	9	10	11	12	13	14	15	16	17	18	
Kilometrierung		37.31	37.31	10.00	47.31	10.00	57.31	10.00	67.31	10.00	77.31	10.00	87.31	10.00	97.31	10.00	107.31	10.00	117.31	10.00	127.31	10.00	137.31	10.00	147.31	10.00	157.31	10.00	167.31	10.00	177.31	10.00	187.31	10.00	197.31	10.00	207.31	20.45	227.77
Terrainhöhen																																						
Kurvenband Zentrum rechts		A=47		R=140		A=47		Ger.		A=28.3		R=65		A=28.3		Ger.		A=27		R=60		A=27																	
Kurvenband Zentrum links		18.78		36.07		18.78		13.52		9.42		63.98		9.42		14.21		8.11		30.37		8.11																	