

Legende

Bestand Werkleitungen

- Schmutzwasserleitung
- Tiefenentwässerung
- Regenwasserleitung
- Wasserleitung
- Elektro-Trasse

Projekt Werkleitungen


- Regenabwasserleitung
- Sickerleitung
- Kontrollschacht (KS)
- Strassenablauf (SA)

Generelles Werkleitungsnetz
 Die genaue Verlauf der Werkleitungen sind Anlagen ist vielfach unklar. Nur die ursprüngliche Leitungsführung und die Lage der Anlagen in diesem Plan kann angegeben werden.
 Die Lage der Anlagen und Leitungen wurde durch Einsätze aus bestehenden Ausführungsplänen übernommen. Bei fehlenden Einsätzen wurde die Lage der Anlagen und Leitungen aus den Plänen abgelesen und digitalisiert.
 Die Höhenangaben wurden von bestehenden Ausführungsplänen übernommen und können deshalb nicht mit den Höhen der aktuellen Vermessung übereinstimmen.
 Vor Grabarbeiten muss die genaue Lage (inkl. Höhenlage) aller Leitungen und Anlagen durch Sondierungen ermittelt werden.
 Vor neuen oder überhöhten Leitungen für Fußleitungen oder bei Beschädigung von Leitungen und den übrigen Anlagen durch Grabarbeiten, sowie für die Richtigkeit der Höhenangaben, ist die Ausführung von den Planunterlagen beschriftet die Höhenangaben vor der Ausführung der Werkleitungen eindeutig und für die Dauer sichtbar zu machen.
 Bei Unklarheiten ist der Werkleitungsplan zu konsultieren.

Kanton St. Gallen
 Bau- und Umweltschutzdepartement
 Tiefbauamt

Kantonstrasse Nr. 6
 RMS-Kilometer 5.707
 Gemeinde Eggersriet
 Bauobjekt Stützbauwerk Tannacker
 Plan, Massstab Entwässerungs- und Werkleitungsplan 1:200

Projektverfasser Walli AG Ingenieure Heiligkreuzstrasse 5 9008 St. Gallen T. 058 100 90 05 www.waelli.ch st.gallen@waelli.ch	Genehmigungsvermerke vom TBA freigegeben
Plan 01.09 Projekt B11.1.006.178 Mv/FGS FinV	Ausfertigung für Format 60 x 126 cm Fläche 0.75 m ²
Vorstudie Vorprojekt Genehmigungs- / Auftragsprojekt Ausschreibung Ausführungsprojekt Dok. des ausgeführten Werks	Entwurf Gezeichnet Gepfult Datum pge jme pge 28.10.2022

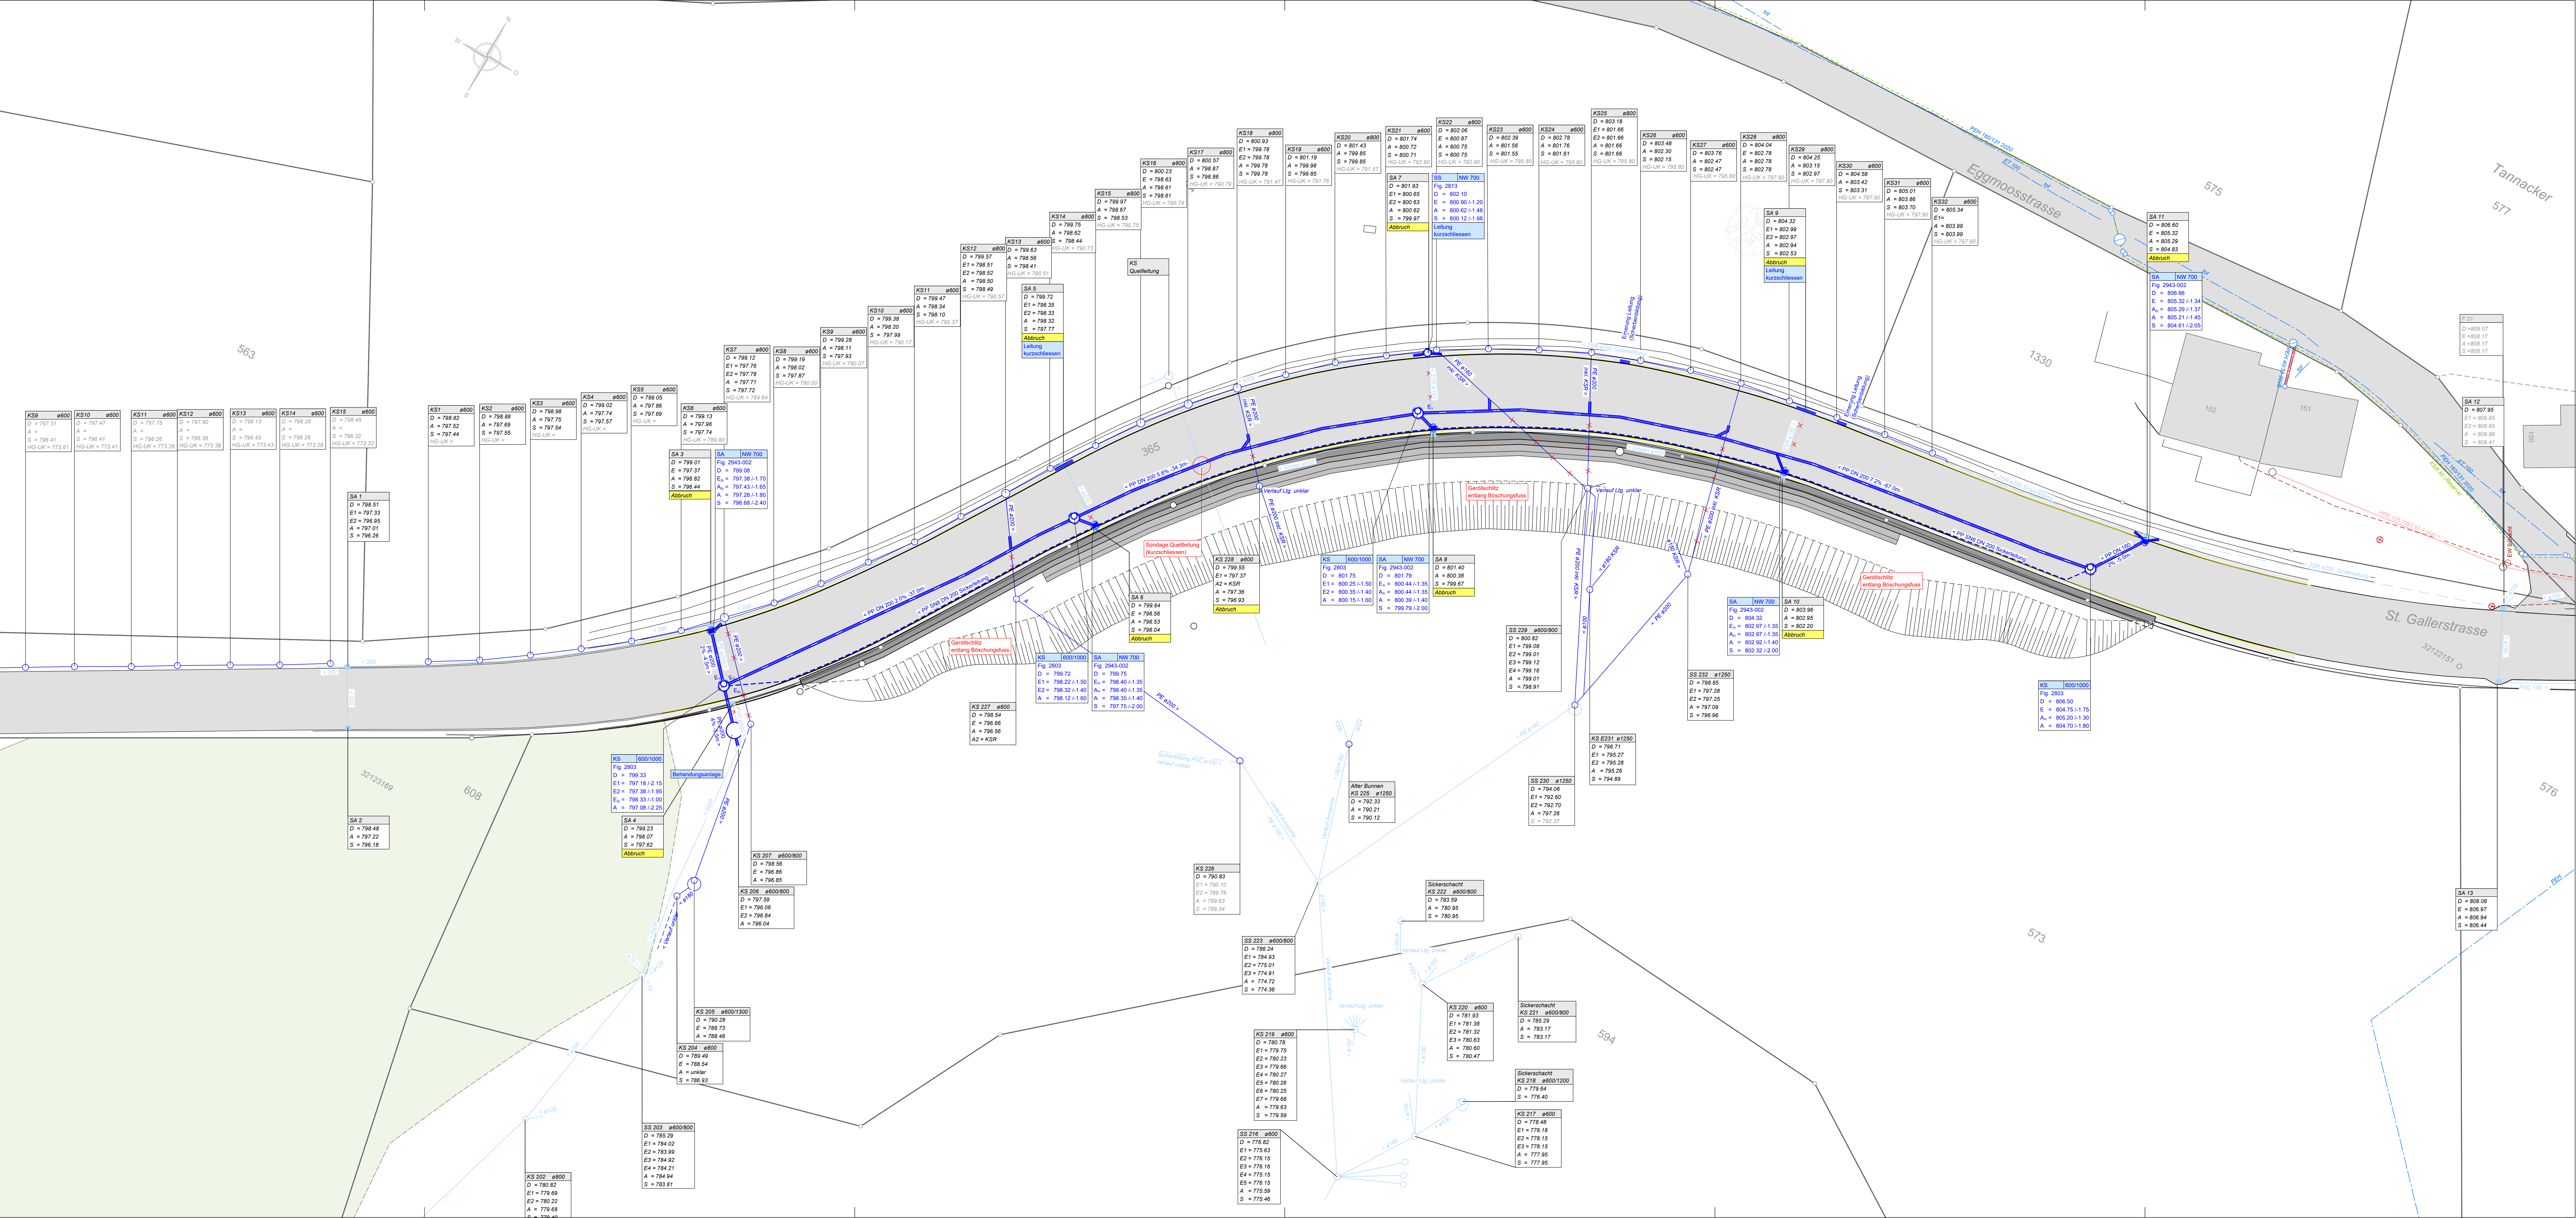

ENRWURF