

Kantonsstrasse

Nr. 13, Wildhauserstrasse - Haagerstrasse
Nr. 35, Graberstrasse
Nr. 113, Gasenzenstrasse

RMS-Kilometer

km 49.805-59.043; km 0.000-1.004; km 6.119-7.935

Gemeinde

Gams

Bauobjekt

Lärmsanierungsprojekt Gams, Abschnitte 29.1 bis 29.4

Plan, Massstab

Plan Lärmsituation 2040 1:4'000

54-1

Projektverfasser

Jauslin Stebler AG
Abt. Akustik / Lärmschutz
Poststrasse 23
9000 St. Gallen

T 071 272 25 80
stg@jauslinstebler.ch

Genehmigungsvermerke

Entwurf

vom TBA freigegeben

Plan

01.54-1

Projekt

B29.7.029.001

Mn/FGS

FinV

Ausfertigung für

Format

120 x 30 cm

Vorstudie

Vorprojekt

Bauprojekt

Genehmigungs-/Auflageprojekt

Ausschreibung

Ausführungsprojekt

Dok. des ausgeführten Werks

Entwurf

Gezeichnet

Geprüft


Datum

ez

fp

fs

Feb. 2023

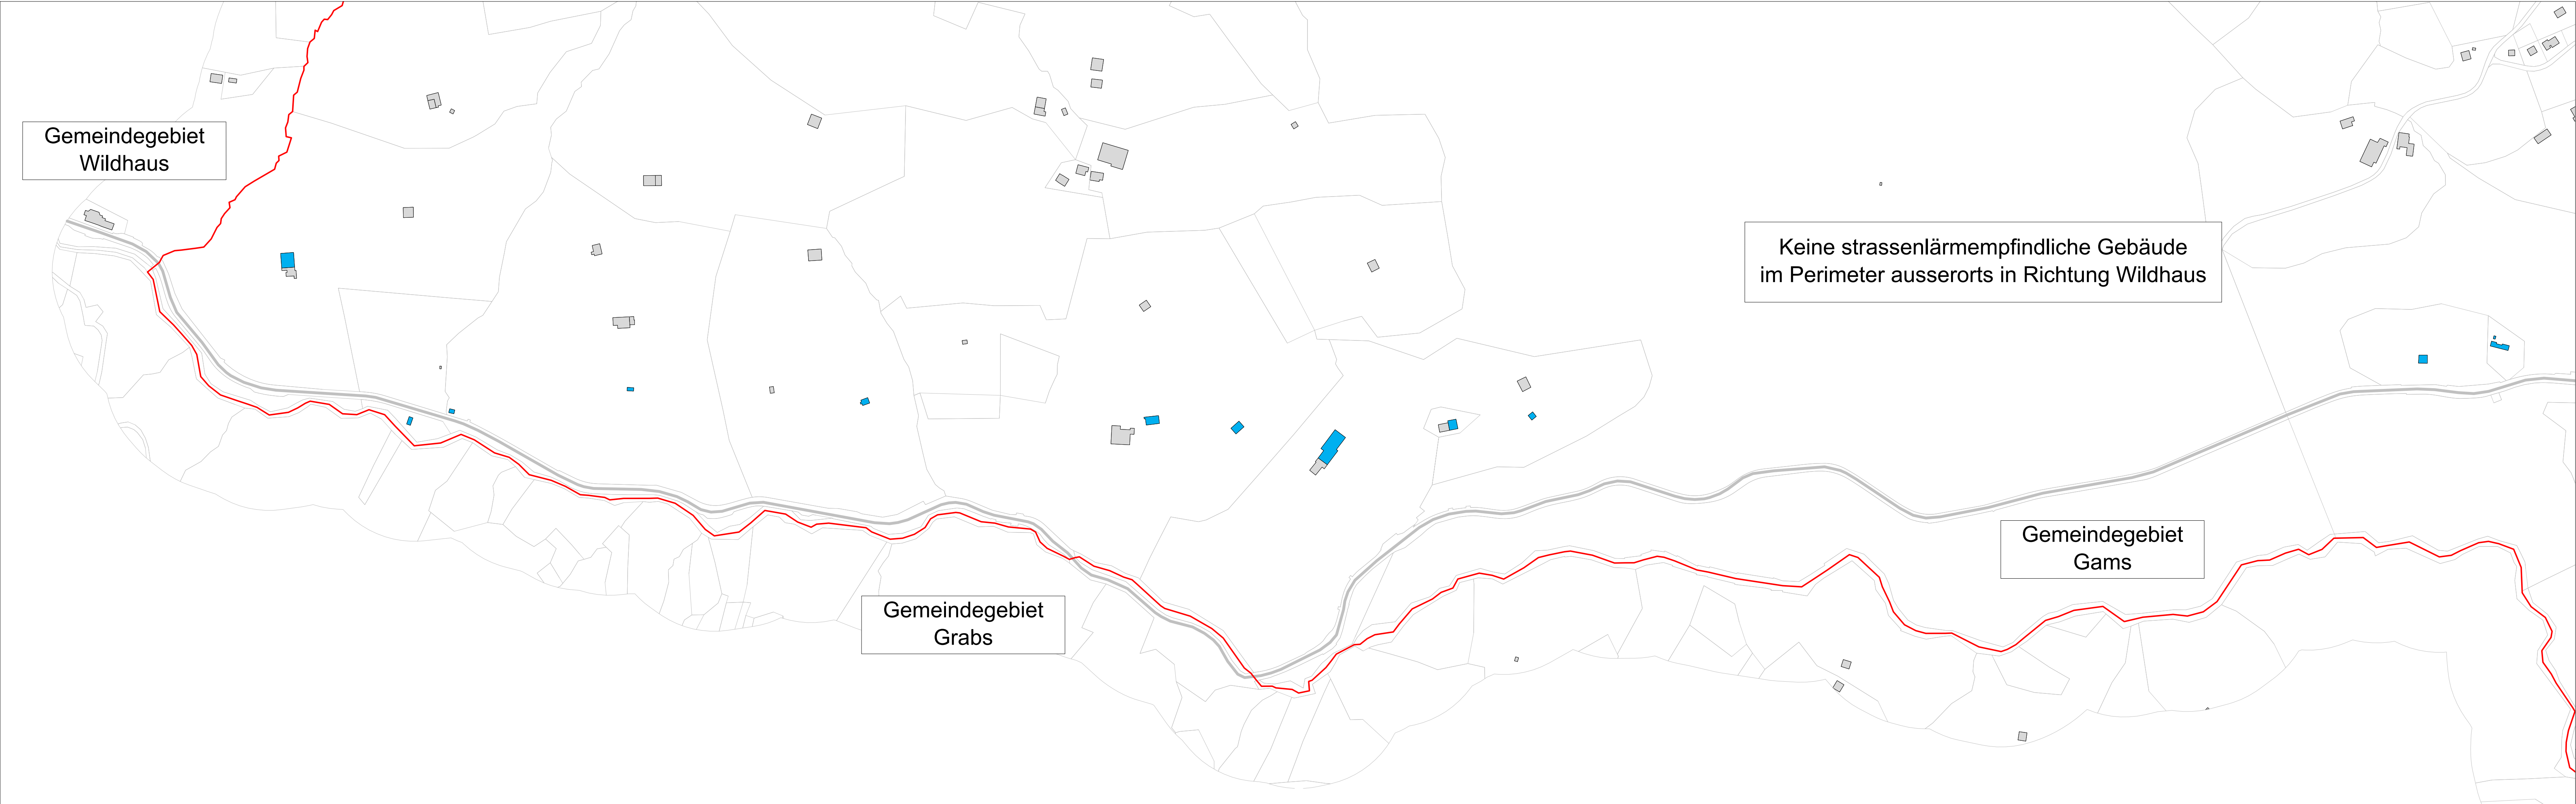

LSP Gams

Kantonsstrasse Nr. 13 / Plan 1

Zustände Z1 (2040) und Z2 (2040)
Wildhauserstrasse ausserorts

Situation
Massstab 1:4'000



Legende:

Gemeindegrenze

Gebäude nicht im Untersuchungsperimeter

Gebäude nicht im Projektperimeter

Kantonsstrasse

Begrenzung Empfindlichkeitsstufen

II, III, IV

Empfindlichkeitsstufen

Lärmbelastung

Gebäude

Parzelle

Immissionsgrenzwert nicht überschritten

Immissionsgrenzwert überschritten

Alarmwert erreicht oder überschritten

Baubewilligung nach 1.1.1985,
Immissionsgrenzwert nicht überschritten

Baubewilligung nach 1.1.1985,
Immissionsgrenzwert überschritten

Lärmempfindliche Nutzung oder
Erschliessung nach 1.1.1985 oder
Objekt mit kantonaler Zustimmung
nach Art. 31 Abs. 2 LSV

Empfangspunkt

Datum: 23. Februar 2023 / ez/fp

J
AUSLIN
STEBLER

Poststrasse 23, 9000 St. Gallen

P:\702383 LSP Kt. SG\4000 Gams\06_PROJ\CadnalPlot\230223 Gams Plot z1.cmx

Kanton St.Gallen
Bau- und Umweltdepartement


Tiefbauamt



54-2

Kantonsstrasse	Nr. 13, Wildhauserstrasse - Haagerstrasse Nr. 35, Grabserstrasse Nr. 113, Gasenzenstrasse
RMS-Kilometer	km 49.805-59.043; km 0.000-1.004; km 6.119-7.935
Gemeinde	Gams
Bauobjekt	Lärmsanierungsprojekt Gams, Abschnitte 29.1 bis 29.4
Plan, Massstab	Plan Lärmsituation 2040 vor Sanierung 1:2'000

Projektverfasser	Genehmigungsvermerke	vom TBA freigegeben		
Jauslin Stebler AG Abt. Akustik / Lärmschutz Poststrasse 23 9000 St. Gallen T 071 272 25 80 stg@jauslinstebler.ch	Entwurf	Entwurf		
Plan 01.54-2 Projekt B29.7.029.001 Mn/FGS FinV	Ausfertigung für	Format 100 x 30 cm		
Vorstudie	Entwurf	Gezeichnet	Geprüft	Datum
Vorprojekt	ez	fp	fs	Feb. 2023
Bauprojekt				
Genehmigungs-/Auflageprojekt				
Ausschreibung				
Ausführungsprojekt				
Dok. des ausgeführten Werks				

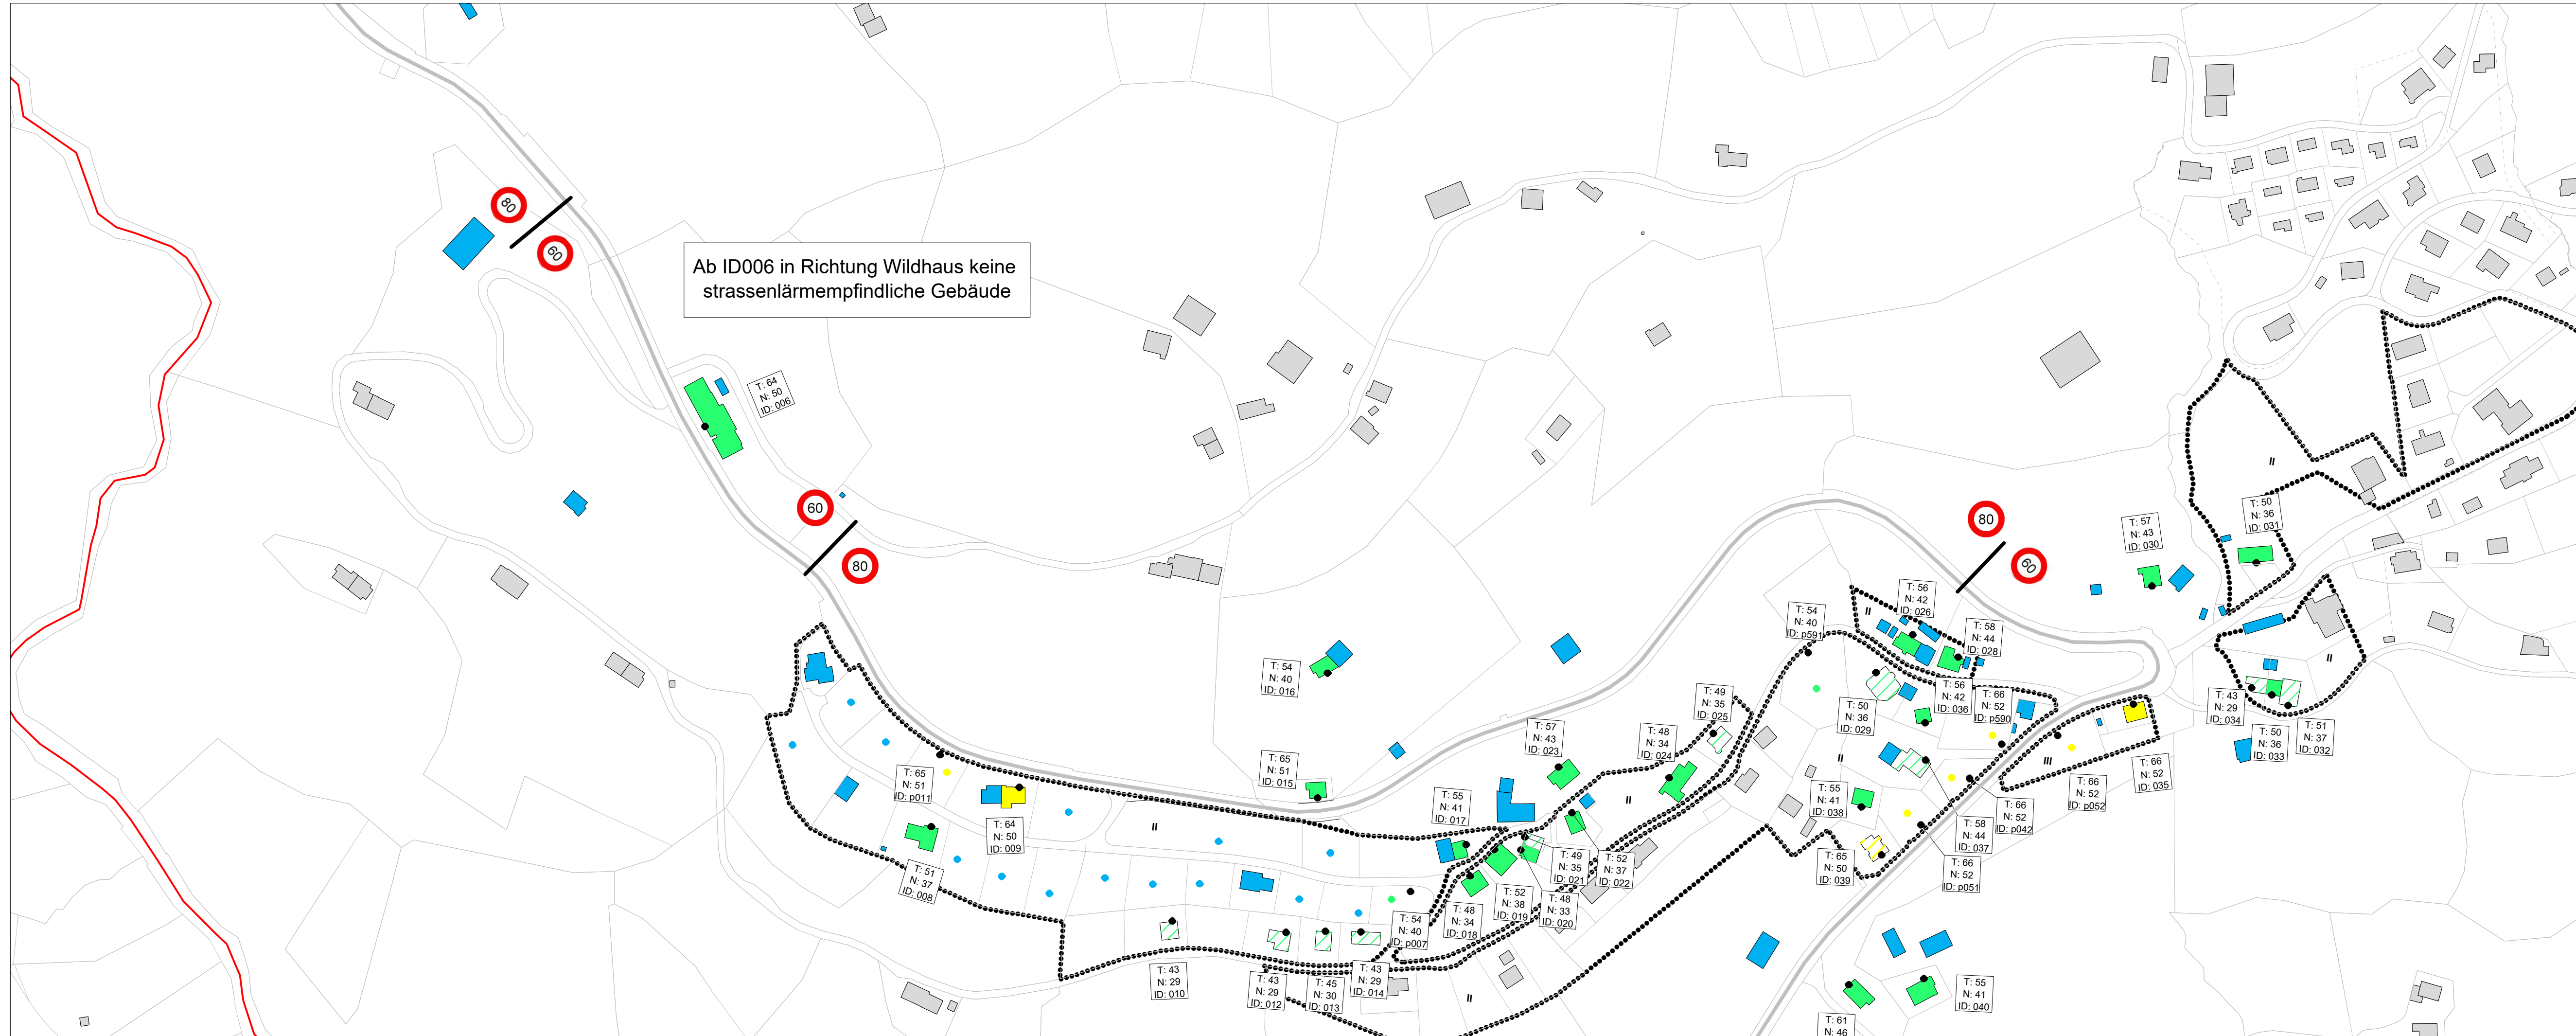

LSP Gams

Kantonsstrasse Nr. 13 / Plan 2

Zustand Z1 (2040) -
Wildhauserstrasse oben

Situation
Massstab 1:2'000



Legende:

- Gemeindegrenze
- Gebäude nicht im Untersuchungsperimeter
- Gebäude nicht im Projektperimeter
- Kantonsstrasse
- Begrenzung Empfindlichkeitsstufen
- Empfindlichkeitsstufen

Lärmbelastung

Gebäude Parzelle

- Immissionsgrenzwert nicht überschritten
- Immissionsgrenzwert überschritten
- Alarmwert erreicht oder überschritten
- Baubewilligung nach 1.1.1985, Immissionsgrenzwert nicht überschritten
- Baubewilligung nach 1.1.1985, Immissionsgrenzwert überschritten
- Lärmempfindliche Nutzung oder Erschliessung nach 1.1.1985 oder Objekt mit kantonaler Zustimmung nach Art. 31 Abs. 2 LSV
- Empfangspunkt

Datum: 23. Februar 2023 / ez/fp

**JAUSLIN
STEBLER**

Poststrasse 23, 9000 St. Gallen

P:\702383 LSP Kt. SG\4000 Gams\06_PROJ\Cadna\Plot\230223 Gams Plot z1.cna

Kanton St.Gallen
Bau- und Umweltsdepartement

Tiefbauamt



54-3

Kantonsstrasse Nr. 13, Wildhauserstrasse - Haagerstrasse
Nr. 35, Grabserstrasse
Nr. 113, Gasenzenstrasse


RMS-Kilometer km 49.805-59.043; km 0.000-1.004; km 6.119-7.935

Gemeinde Gams

Baubjekt Lärmsanierungsprojekt Gams, Abschnitt 29.1 bis 29.4

Plan, Massstab **Plan Lärmsituation 2040 vor Sanierung 1:2'000**

Projektverfasser	Genehmigungsvermerke	vom TBA freigegeben		
Jauslin Stebler AG Abt. Akustik / Lärmschutz Poststrasse 23 9000 St. Gallen T 071 272 25 80 stg@jauslinstebler.ch	Entwurf			
Plan 01.54-3 Projekt B29.7.029.001 Mn/FGS FinV				
	Ausfertigung für	Format 100 x 30 cm		
Vorstudie	Entwurf	Gezeichnet	Geprüft	Datum
Vorprojekt	ez	fp	fs	Feb. 2023
Bauprojekt				
Genehmigungs-/Auflageprojekt				
Ausschreibung				
Ausführungsprojekt				
Dok. des ausgeführten Werks				

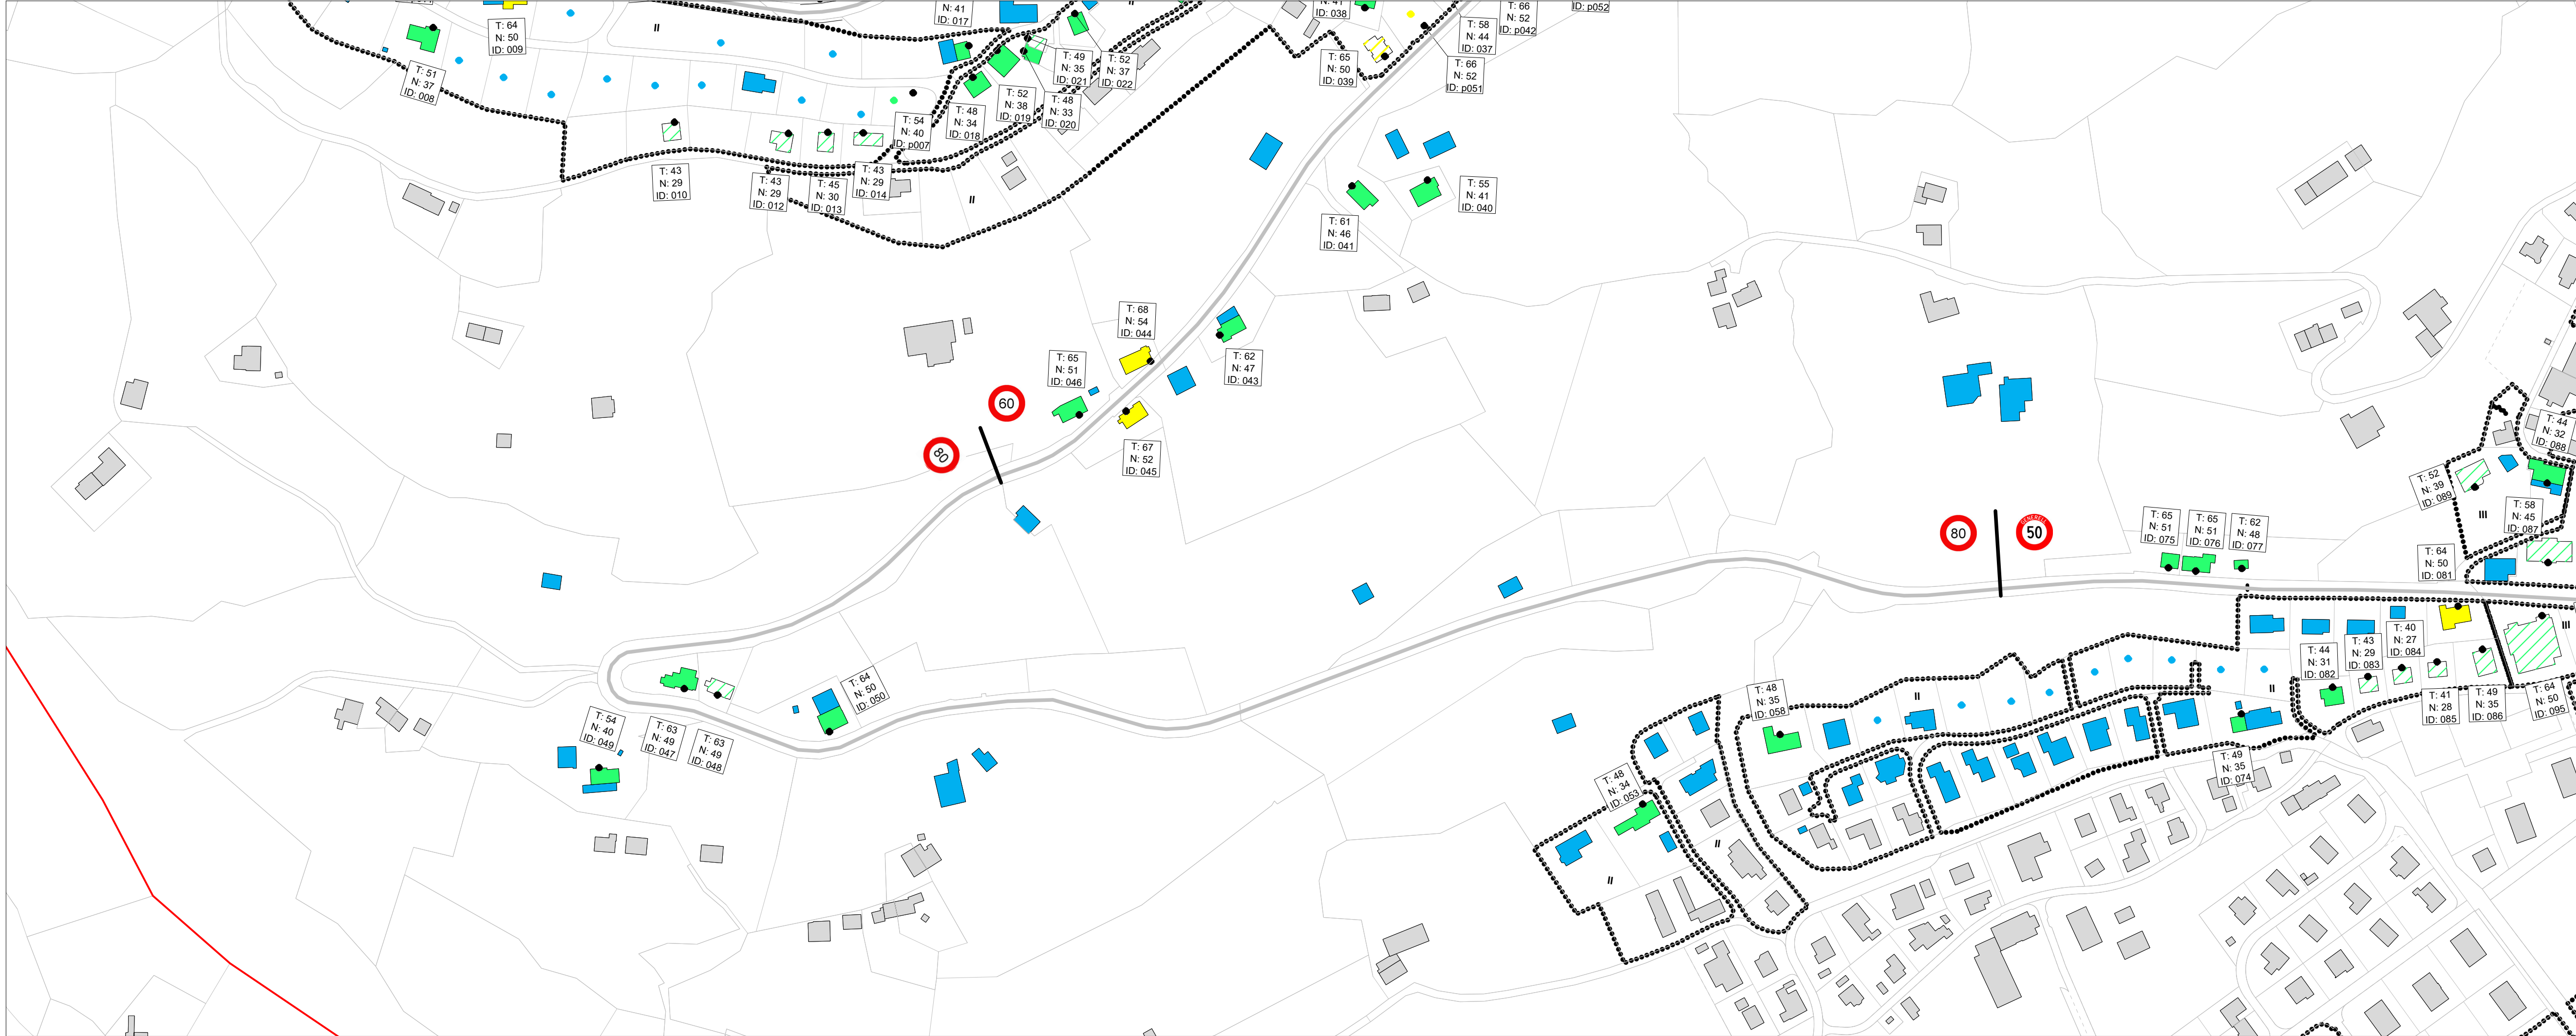

LSP Gams

Kantonsstrasse Nr. 13 / Plan 3

Zustand Z1 (2040) -
Wildhauserstrasse unten

Situation
Massstab 1:2'000



Legende:

- Gemeindegrenze
- Gebäude nicht im Untersuchungsperimeter
- Gebäude nicht im Projektperimeter
- Kantonsstrasse
- Begrenzung Empfindlichkeitsstufen
- Empfindlichkeitsstufen II, III, IV

Lärmbelastung

- Gebäude Parzelle
- Immissionsgrenzwert nicht überschritten
- Immissionsgrenzwert überschritten
- Alarmwert erreicht oder überschritten
- Baubewilligung nach 1.1.1985, Immissionsgrenzwert nicht überschritten
- Baubewilligung nach 1.1.1985, Immissionsgrenzwert überschritten
- Lärmempfindliche Nutzung oder Erschliessung nach 1.1.1985 oder Objekt mit kantonaler Zustimmung nach Art. 31 Abs. 2 LSV
- Empfangspunkt

Datum: 23. Februar 2023 / ez/fp

**JAUSLIN
STEBLER**

Poststrasse 23, 9000 St. Gallen
P:\702383 LSP Kt. SG\4000 Gams\06_PROJ\Cadna\Plot\230223 Gams Plot z1.cna

Kanton St.Gallen
Bau- und Umw. Departement

Tiefbauamt



54-4

Kantonsstrasse Nr. 13, Wildhauserstrasse - Haagerstrasse
Nr. 35, Grabserstrasse
Nr. 113, Gasenzenstrasse

RMS-Kilometer km 49.805-59.043; km 0.000-1.004; km 6.119-7.935

Gemeinde Gams


Bauobjekt Lärmsanierungsprojekt Gams, Abschnitte 29.1 bis 29.4

Plan, Massstab **Plan Lärmsituation 2040 vor Sanierung 1:2'000**

Projektverfasser	Genehmigungsvermerke	vom TBA freigegeben	
Jauslin Stebler AG Abt. Akustik / Lärmschutz Poststrasse 23 9000 St. Gallen T 071 272 25 80 stg@jauslinstebler.ch	Entwurf		
Plan 01.54-4 Projekt B29.7.029.001 Mn/FGS FinV		Ausfertigung für	Format 100 x 30 cm
Vorstudie	Entwurf	Gezeichnet	Datum
Vorprojekt	ez	fp	Feb. 2023
Bauprojekt			
Genehmigungs-/Auflageprojekt			
Ausschreibung			
Ausführungsprojekt			
Dok. des ausgeführten Werks			

Gemeindegebiet
Grabs

Gemeindegebiet
Gams

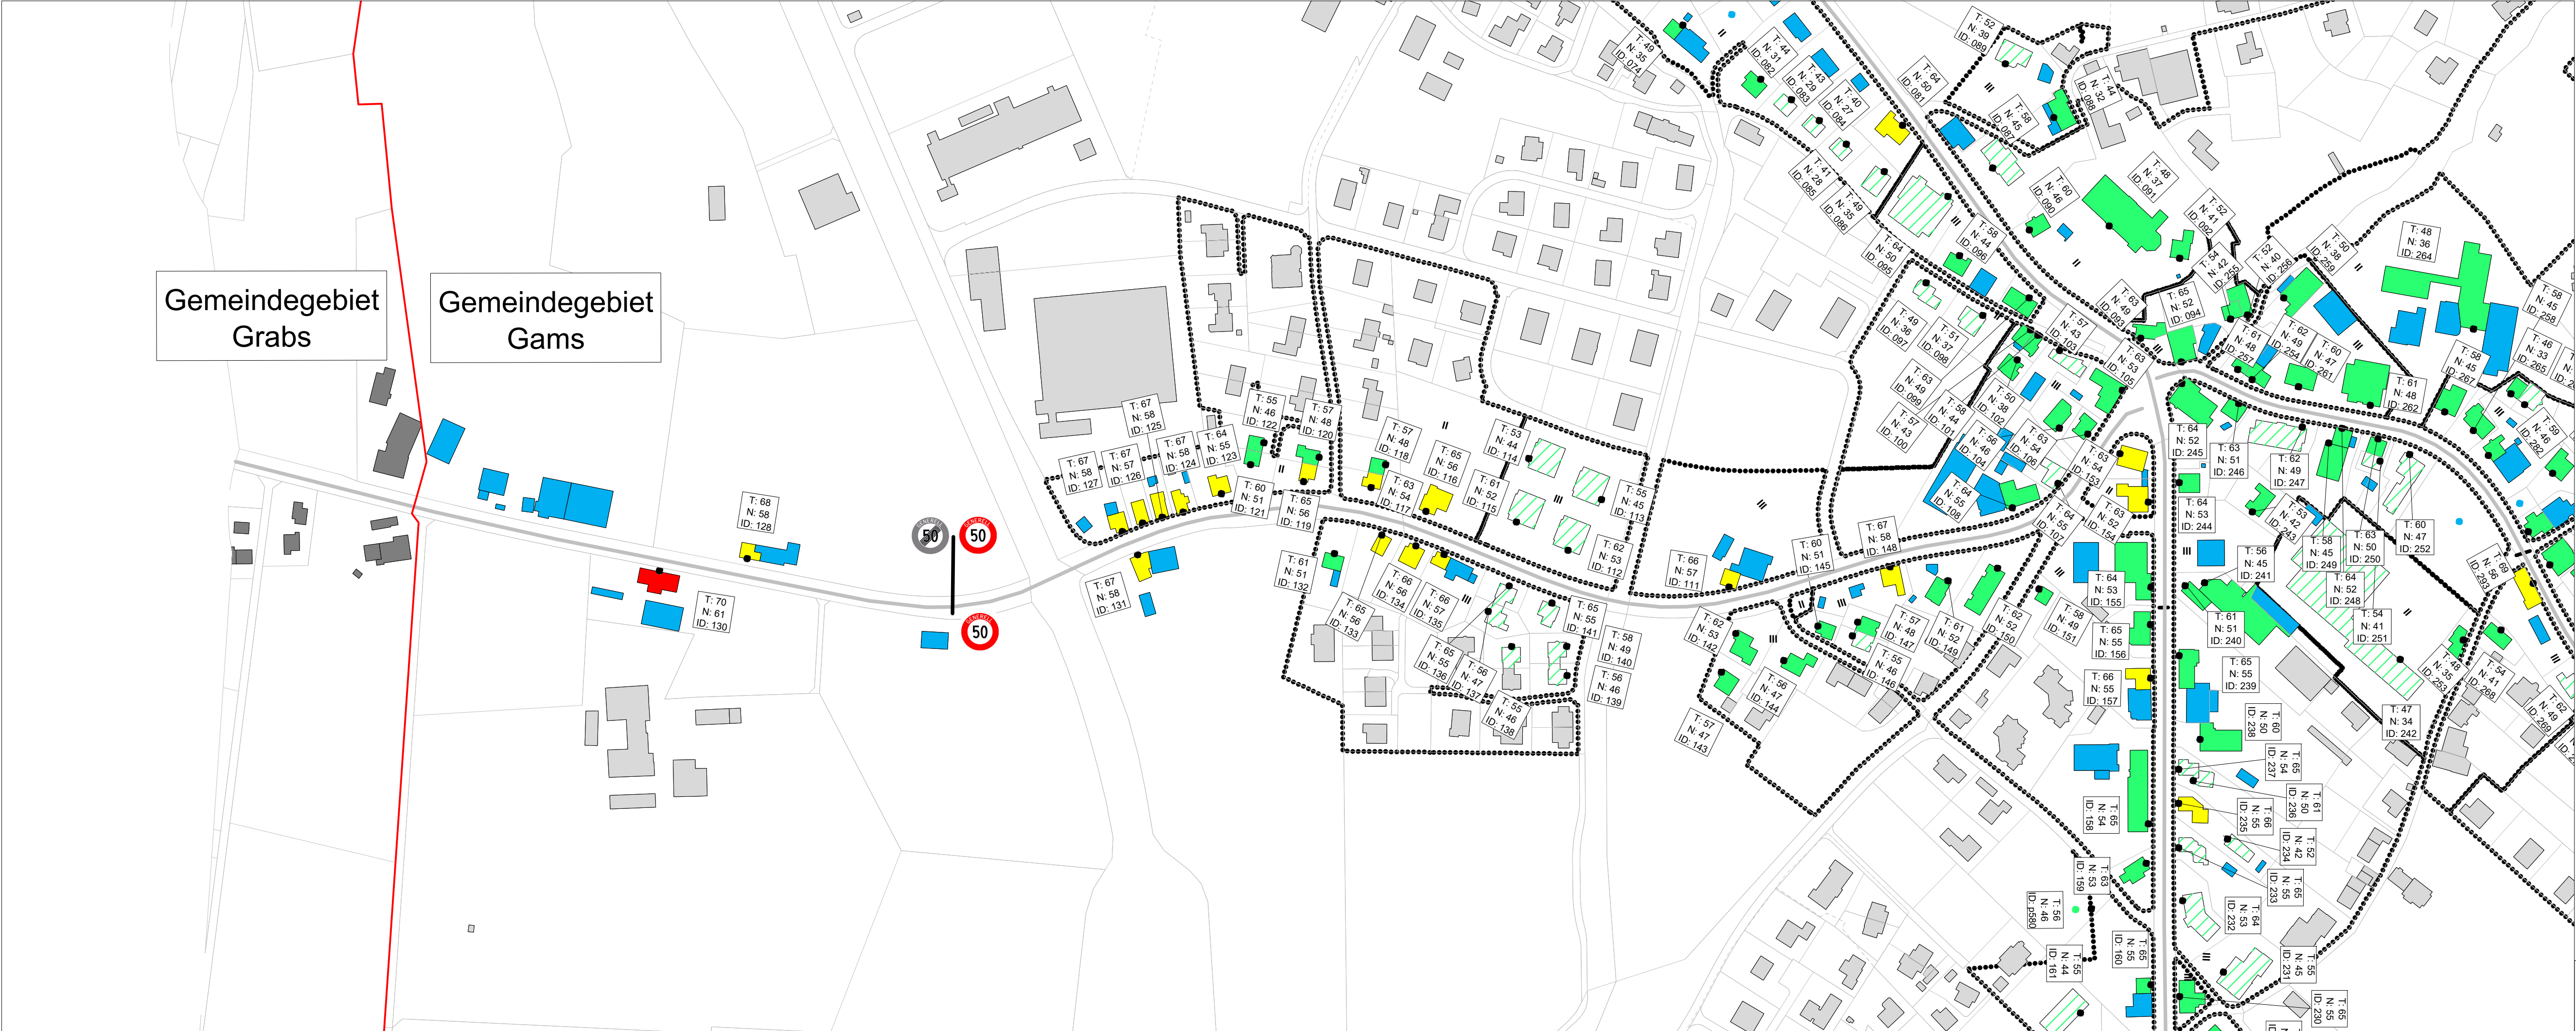


LSP Gams

Kantonsstrasse Nr. 13-113-35 / Plan 4

Zustand Z1 (2040) -
Grabserstrasse und Kreuzung Hof

Situation
Massstab 1:2'000

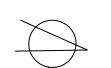

Legende:

- Gemeindegrenze
- Gebäude nicht im Untersuchungsperimeter
- Gebäude nicht im Projektperimeter
- Kantonsstrasse
- Begrenzung Empfindlichkeitsstufen
- Empfindlichkeitsstufen

Lärmbelastung

- Gebäude Parzelle
- Immissionsgrenzwert nicht überschritten
- Immissionsgrenzwert überschritten
- Alarmwert erreicht oder überschritten
- Baubewilligung nach 1.1.1985, Immissionsgrenzwert nicht überschritten
- Baubewilligung nach 1.1.1985, Immissionsgrenzwert überschritten
- Lärmmempfindliche Nutzung oder Erschliessung nach 1.1.1985 oder Objekt mit kantonaler Zustimmung nach Art. 31 Abs. 2 LSV
- Empfangspunkt

Datum: 23. Februar 2023 / ez/fp



Poststrasse 23, 9000 St. Gallen
P:\702383 LSP Kt. SG\4000 Gams\I06_PROJ\Cadna\Plot\230223 Gams Plot z1.cna

Kanton St.Gallen
Bau- und Umweltsdepartement

Tiefbauamt

Kantonsstrasse

Nr. 13, Wildhauserstrasse - Haagerstrasse
Nr. 35, Graberstrasse
Nr. 113, Gasenzenstrasse

RMS-Kilometer

km 49.805-59.043; km 0.000-1.004; km 6.119-7.935

Gemeinde

Gams

Bauobjekt

Lärmsanierungsprojekt Gams, Abschnitte 29.1 bis 29.4

Plan, Massstab

Plan Lärmsituation 2040 vor Sanierung 1:2'000

Projektverfasser

Jauslin Stebler AG
Abt. Akustik / Lärmschutz
Poststrasse 23
9000 St. Gallen

T 071 272 25 80
stg@jauslinstebler.ch

Genehmigungsvermerke

Entwurf

vom TBA freigegeben

Plan

01.54-5

Projekt

B29.7.029.001

FinV

Mn/FGS

Ausfertigung für

Format

120 x 30 cm

Vorstudie

Entwurf

Gezeichnet

Geprüft

Datum

Vorprojekt

ez

fp

fs

Feb. 2023


Bauprojekt

Genehmigungs-/Auflageprojekt

Ausschreibung

Ausführungsprojekt

Dok. des ausgeführten Werks

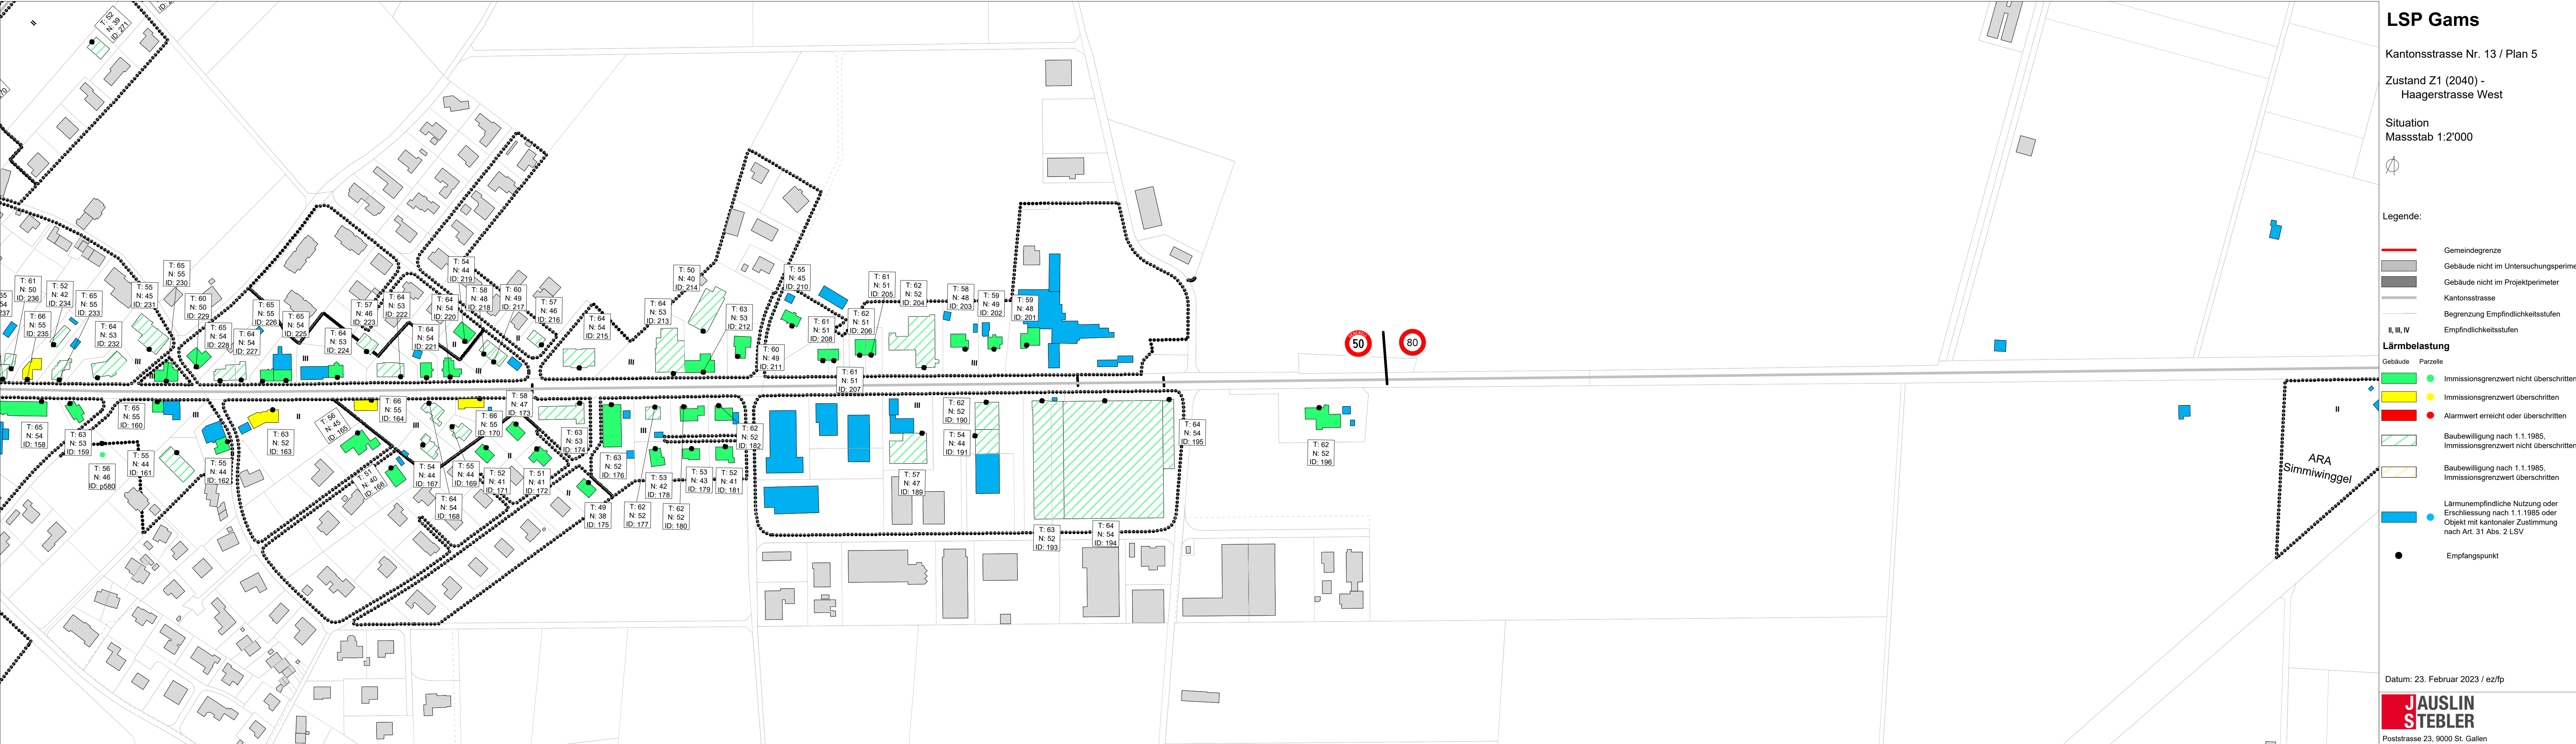

LSP Gams

Kantonsstrasse Nr. 13 / Plan 5

Zustand Z1 (2040) -
Haagerstrasse West

Situation
Massstab 1:2'000



Legende:

- Gemeindegrenze
- Gebäude nicht im Untersuchungsperimeter
- Gebäude nicht im Projektperimeter
- Kantonsstrasse
- Begrenzung Empfindlichkeitsstufen
- Empfindlichkeitsstufen

Lärmbelastung

- Gebäude
- Parzelle
- Immissionsgrenzwert nicht überschritten
- Immissionsgrenzwert überschritten
- Alarmwert erreicht oder überschritten
- Baubewilligung nach 1.1.1985, Immissionsgrenzwert nicht überschritten
- Baubewilligung nach 1.1.1985, Immissionsgrenzwert überschritten
- Lärmunempfindliche Nutzung oder Erschliessung nach 1.1.1985 oder Objekt mit kantonaler Zustimmung nach Art. 31 Abs. 2 LSV
- Empfangspunkt

Datum: 23. Februar 2023 / ez/fp

**JAUSLIN
STEBLER**

Poststrasse 23, 9000 St. Gallen

P:\702383 LSP Kt. SG\4000 Gams\06_PROJ\Cadna\Plot\230223 Gams Plot z1.cna

Kanton St.Gallen
Bau- und Umweltdepartement

Tiefbauamt



Kantonsstrasse

Nr. 13, Wildhauserstrasse - Haagerstrasse
Nr. 35, Grabserstrasse
Nr. 113, Gasenzenstrasse

RMS-Kilometer

km 49.805-59.043; km 0.000-1.004; km 6.119-7.935

Gemeinde

Gams

Bauobjekt


Lärmsanierungsprojekt Gams, Abschnitte 29.1 bis 29.4

Plan, Massstab

Plan Lärmsituation 2040 vor Sanierung 1:2'000

54-6

Projektverfasser	Genehmigungsvermerke	vom TBA freigegeben		
Jauslin Stebler AG Abt. Akustik / Lärmschutz Poststrasse 23 9000 St. Gallen T 071 272 25 80 stg@jauslinstebler.ch	Entwurf			
Plan 01.54-6 Projekt B29.7.029.001 Mn/FGS FinV	Ausfertigung für	Format 100 x 30 cm		
Vorstudie	Entwurf	Gezeichnet	Geprüft	Datum
Vorprojekt	ez	fp	fs	Feb. 2023
Bauprojekt				
Genehmigungs-/Auflageprojekt				
Ausschreibung				
Ausführungsprojekt				
Dok. des ausgeführten Werks				

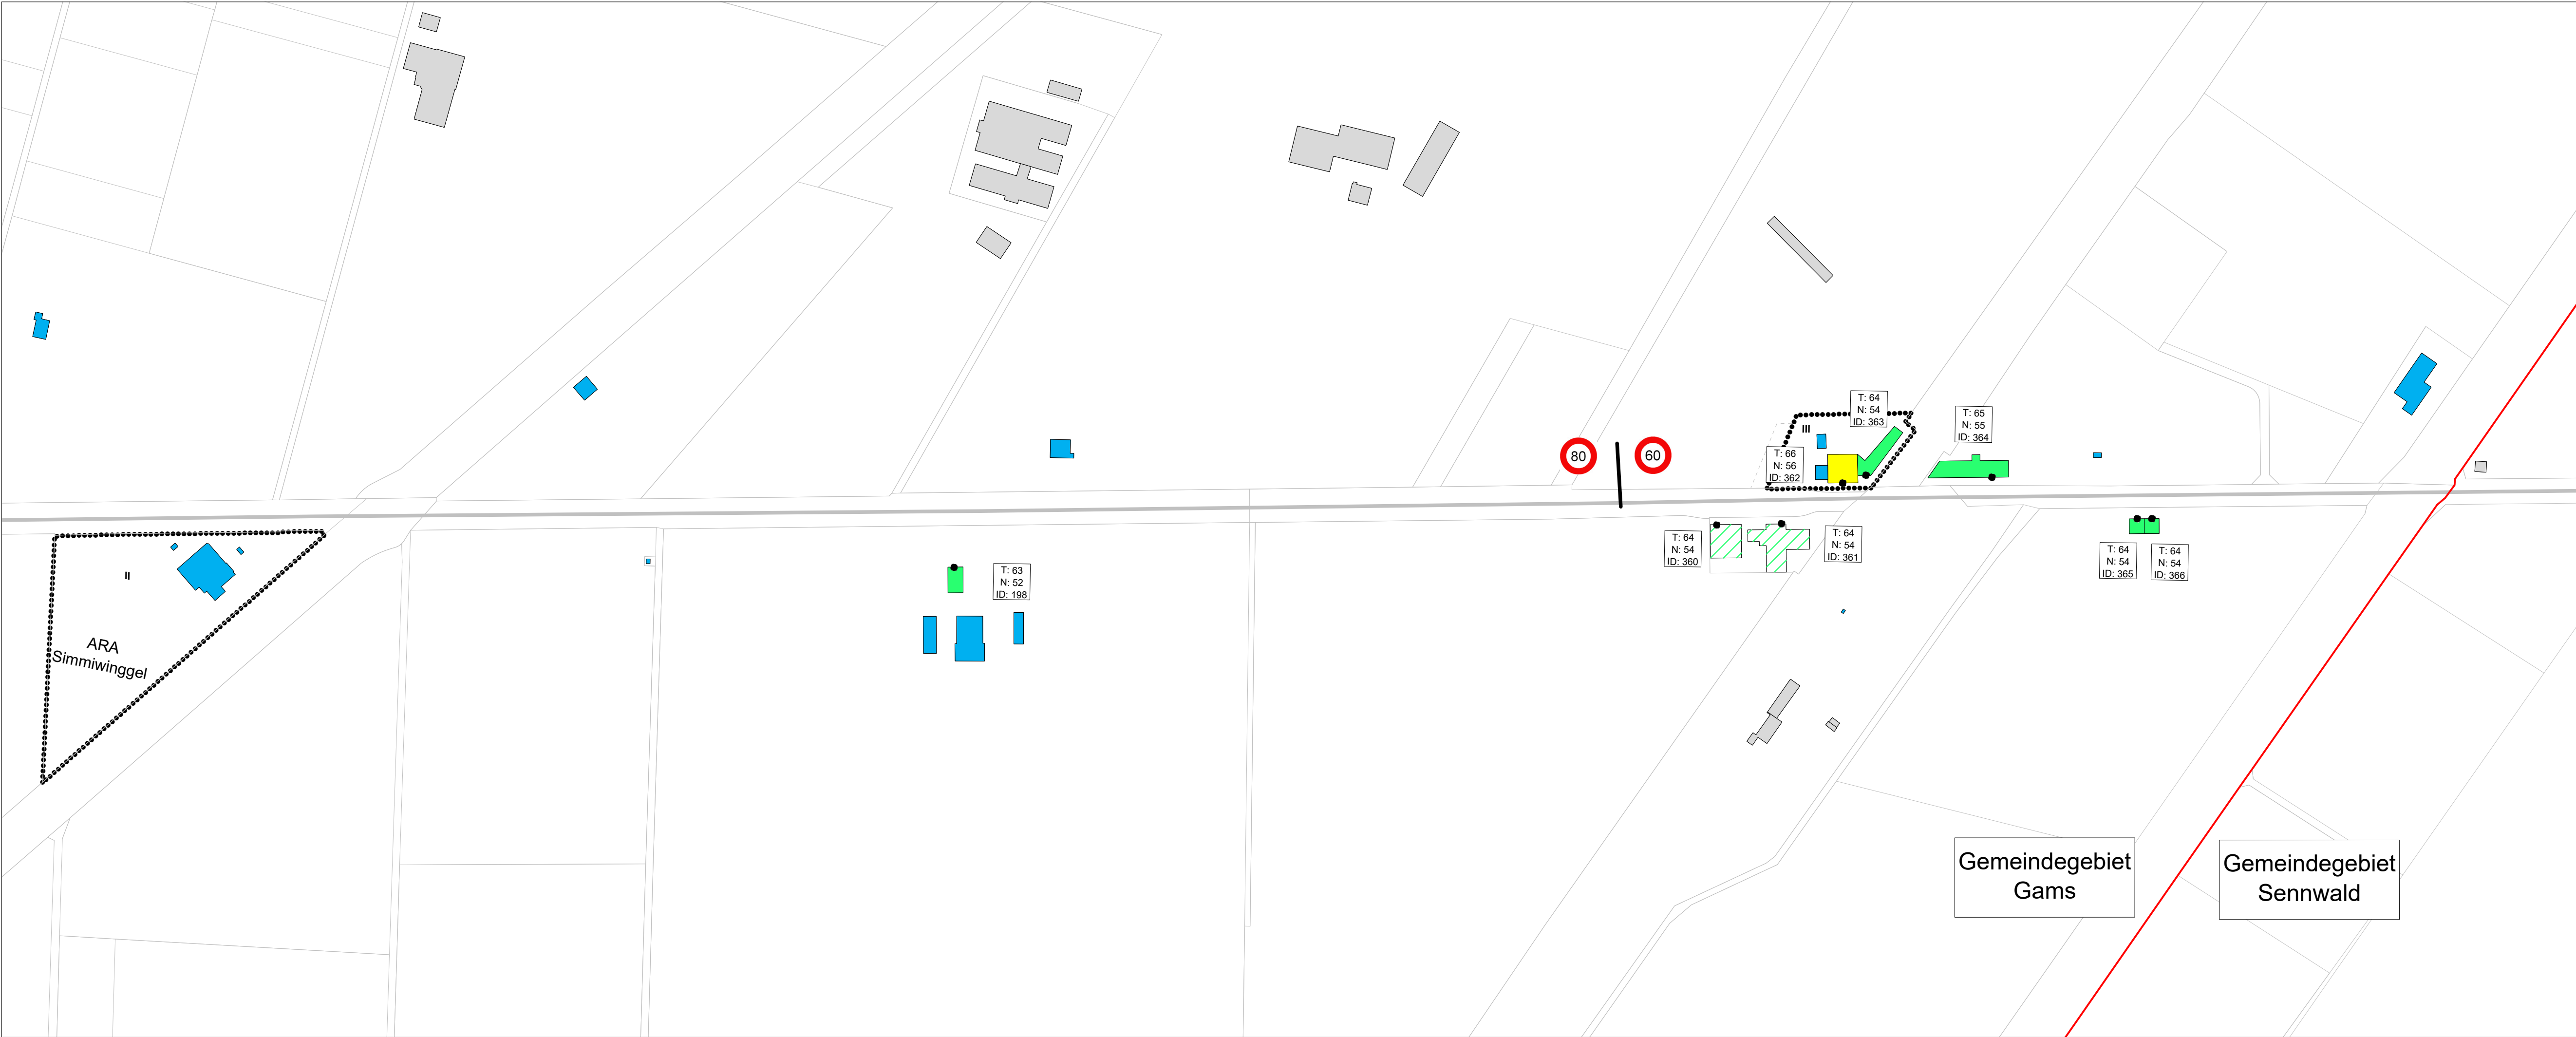

LSP Gams

Kantonsstrasse Nr. 13 / Plan 6

Zustand Z1 (2040) -
Haagerstrasse Ost

Situation
Massstab 1:2'000



Legende:

- Gemeindegrenze
- Gebäude nicht im Untersuchungsperimeter
- Gebäude nicht im Projektperimeter
- Kantonsstrasse
- Begrenzung Empfindlichkeitsstufen
- Empfindlichkeitsstufen

Lärmbelastung

Gebäude Parzelle

- Immissionsgrenzwert nicht überschritten
- Immissionsgrenzwert überschritten
- Alarmwert erreicht oder überschritten
- Baubewilligung nach 1.1.1985, Immissionsgrenzwert nicht überschritten
- Baubewilligung nach 1.1.1985, Immissionsgrenzwert überschritten
- Lärmempfindliche Nutzung oder Erschliessung nach 1.1.1985 oder Objekt mit kantonaler Zustimmung nach Art. 31 Abs. 2 LSV
- Empfangspunkt

Datum: 23. Februar 2023 / ez/fp



Poststrasse 23, 9000 St. Gallen

The map displays the Gams area with various building footprints and cadastral parcels. The parcels are labeled with their respective numbers, often in a box with 'T.' for terrain and 'N.' for number. The map is divided into several sections by dashed lines. Building footprints are colored in green, blue, and yellow. The map also shows roads, including a main road with a 50 km/h speed limit sign and a side road with an 80 km/h speed limit sign. The map is labeled 'Gemeindegebiet Gams' and 'Gemeindegebiet Sennwald'.