




Kantonsstrasse **Nr. 1, Goldach**
 RMS-Kilometer **10.025 - 10.125**
 Gemeinde **Goldach**
 Bauobjekt **Lehnenbauwerk Gehweg, Abschnitte 2 und 3**
 Plan, Massstab **Längenprofil 1:100/50**

05-1

Projektverfasser Wälli AG Ingenieure Heiligkreuzstrasse 5 9008 St.Gallen T. 058 100 90 05 www.waelli.ch st.gallen@waelli.ch	Genehmigungsvermerke Entwurf	vom TBA freigegeben
Projekt Nr. 3208-0159	Ausfertigung für	Format 30 x 147 cm
Plan 02.05-1 Projekt K001 10.000.185.19 Mn/FGS FinV		Fläche 0.441 m ²
Vorstudie	Entwurf	Gezeichnet
Vorprojekt	rma	epa
Bauprojekt		Geprüft
Genehmigungs- / Auflageprojekt		Datum
Ausschreibung		18.03.2022
Ausführungsprojekt		
Dok. des ausgeführten Werks		

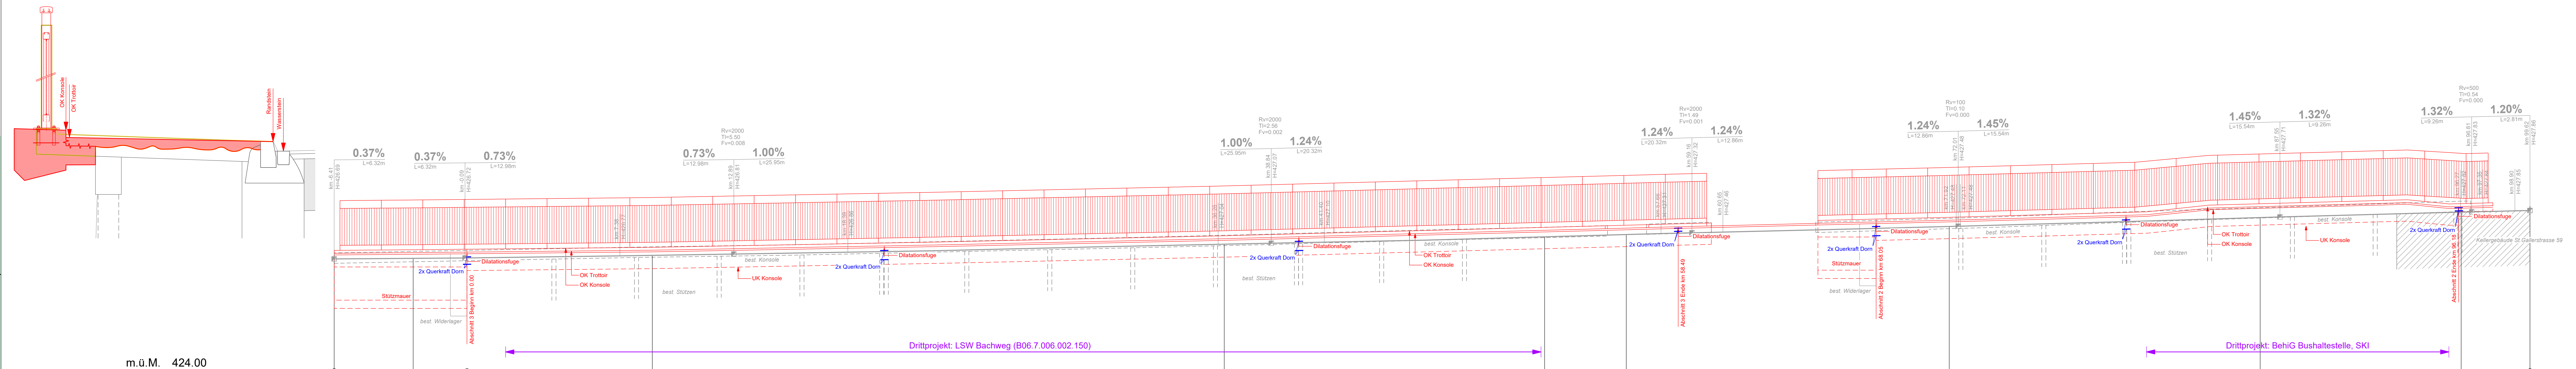

m.ü.M.	424.00																	
Profil Nr.																		
Km	-6.41	1	0	2	3	4	5	6	7	8	99.62							
Kilometrierung	-6.41	3.82	-2.60	11.55	8.95	27.62	15.47	52.04	3.94	55.98	15.60	71.58	15.04	86.62	9.68	96.30	3.32	99.62
Zwischendistanzen	0.00	3.82			11.55			15.47		3.94		15.60		15.04		9.68		3.32
Terrainhöhen (OK Wasserstein)	426.69	426.79	426.71	426.78	426.78	427.05	427.62	427.23	427.43	427.28	427.48	427.69	427.69	427.69	427.91	427.82	427.82	427.86
Projekthöhen OK Randstein	426.85	426.95	426.81	426.87	426.87	427.14	427.62	427.23	427.43	427.28	427.48	427.69	427.69	427.91	427.82	427.82	427.82	427.86
Projekthöhen OK Trottoir																		
Projekthöhen OK Konsole	426.92	426.95	426.81	426.87	426.87	427.14	427.62	427.23	427.43	427.28	427.48	427.69	427.69	427.91	427.82	427.82	427.82	427.86