



Kantonsstrasse Nr. 2
RMS-Kilometer 12.060 - 12.157
Gemeinde Gossau


Bauobjekt Erschliessung Neubau Coop

Plan, Massstab **Längenprofil 1:500/50**

05

ENTWURF

Projektverfasser Wälli AG Ingenieure Heiligkreuzstrasse 5 9008 St. Gallen T. 058 100 90 05 st.gallen@waelli.ch www.waelli.ch wälli Ingenieure	Genehmigungsvermerke vom TBA freigegeben	3105-0800
Plan 01.05 Projekt B87.5.002.318.200 Mn/FGS FinV	Ausfertigung für	Format 38 x 84 cm Fläche 0.32 m2
Vorstudie	Entwurf	Gezeichnet
Vorprojekt	pbs	wme
Bauprojekt		Geprüft
Genehmigungs- / Auflageprojekt		pbs
Ausschreibung		Datum
Ausführungsprojekt		27.10.2023
Dok. des ausgeführten Werks		

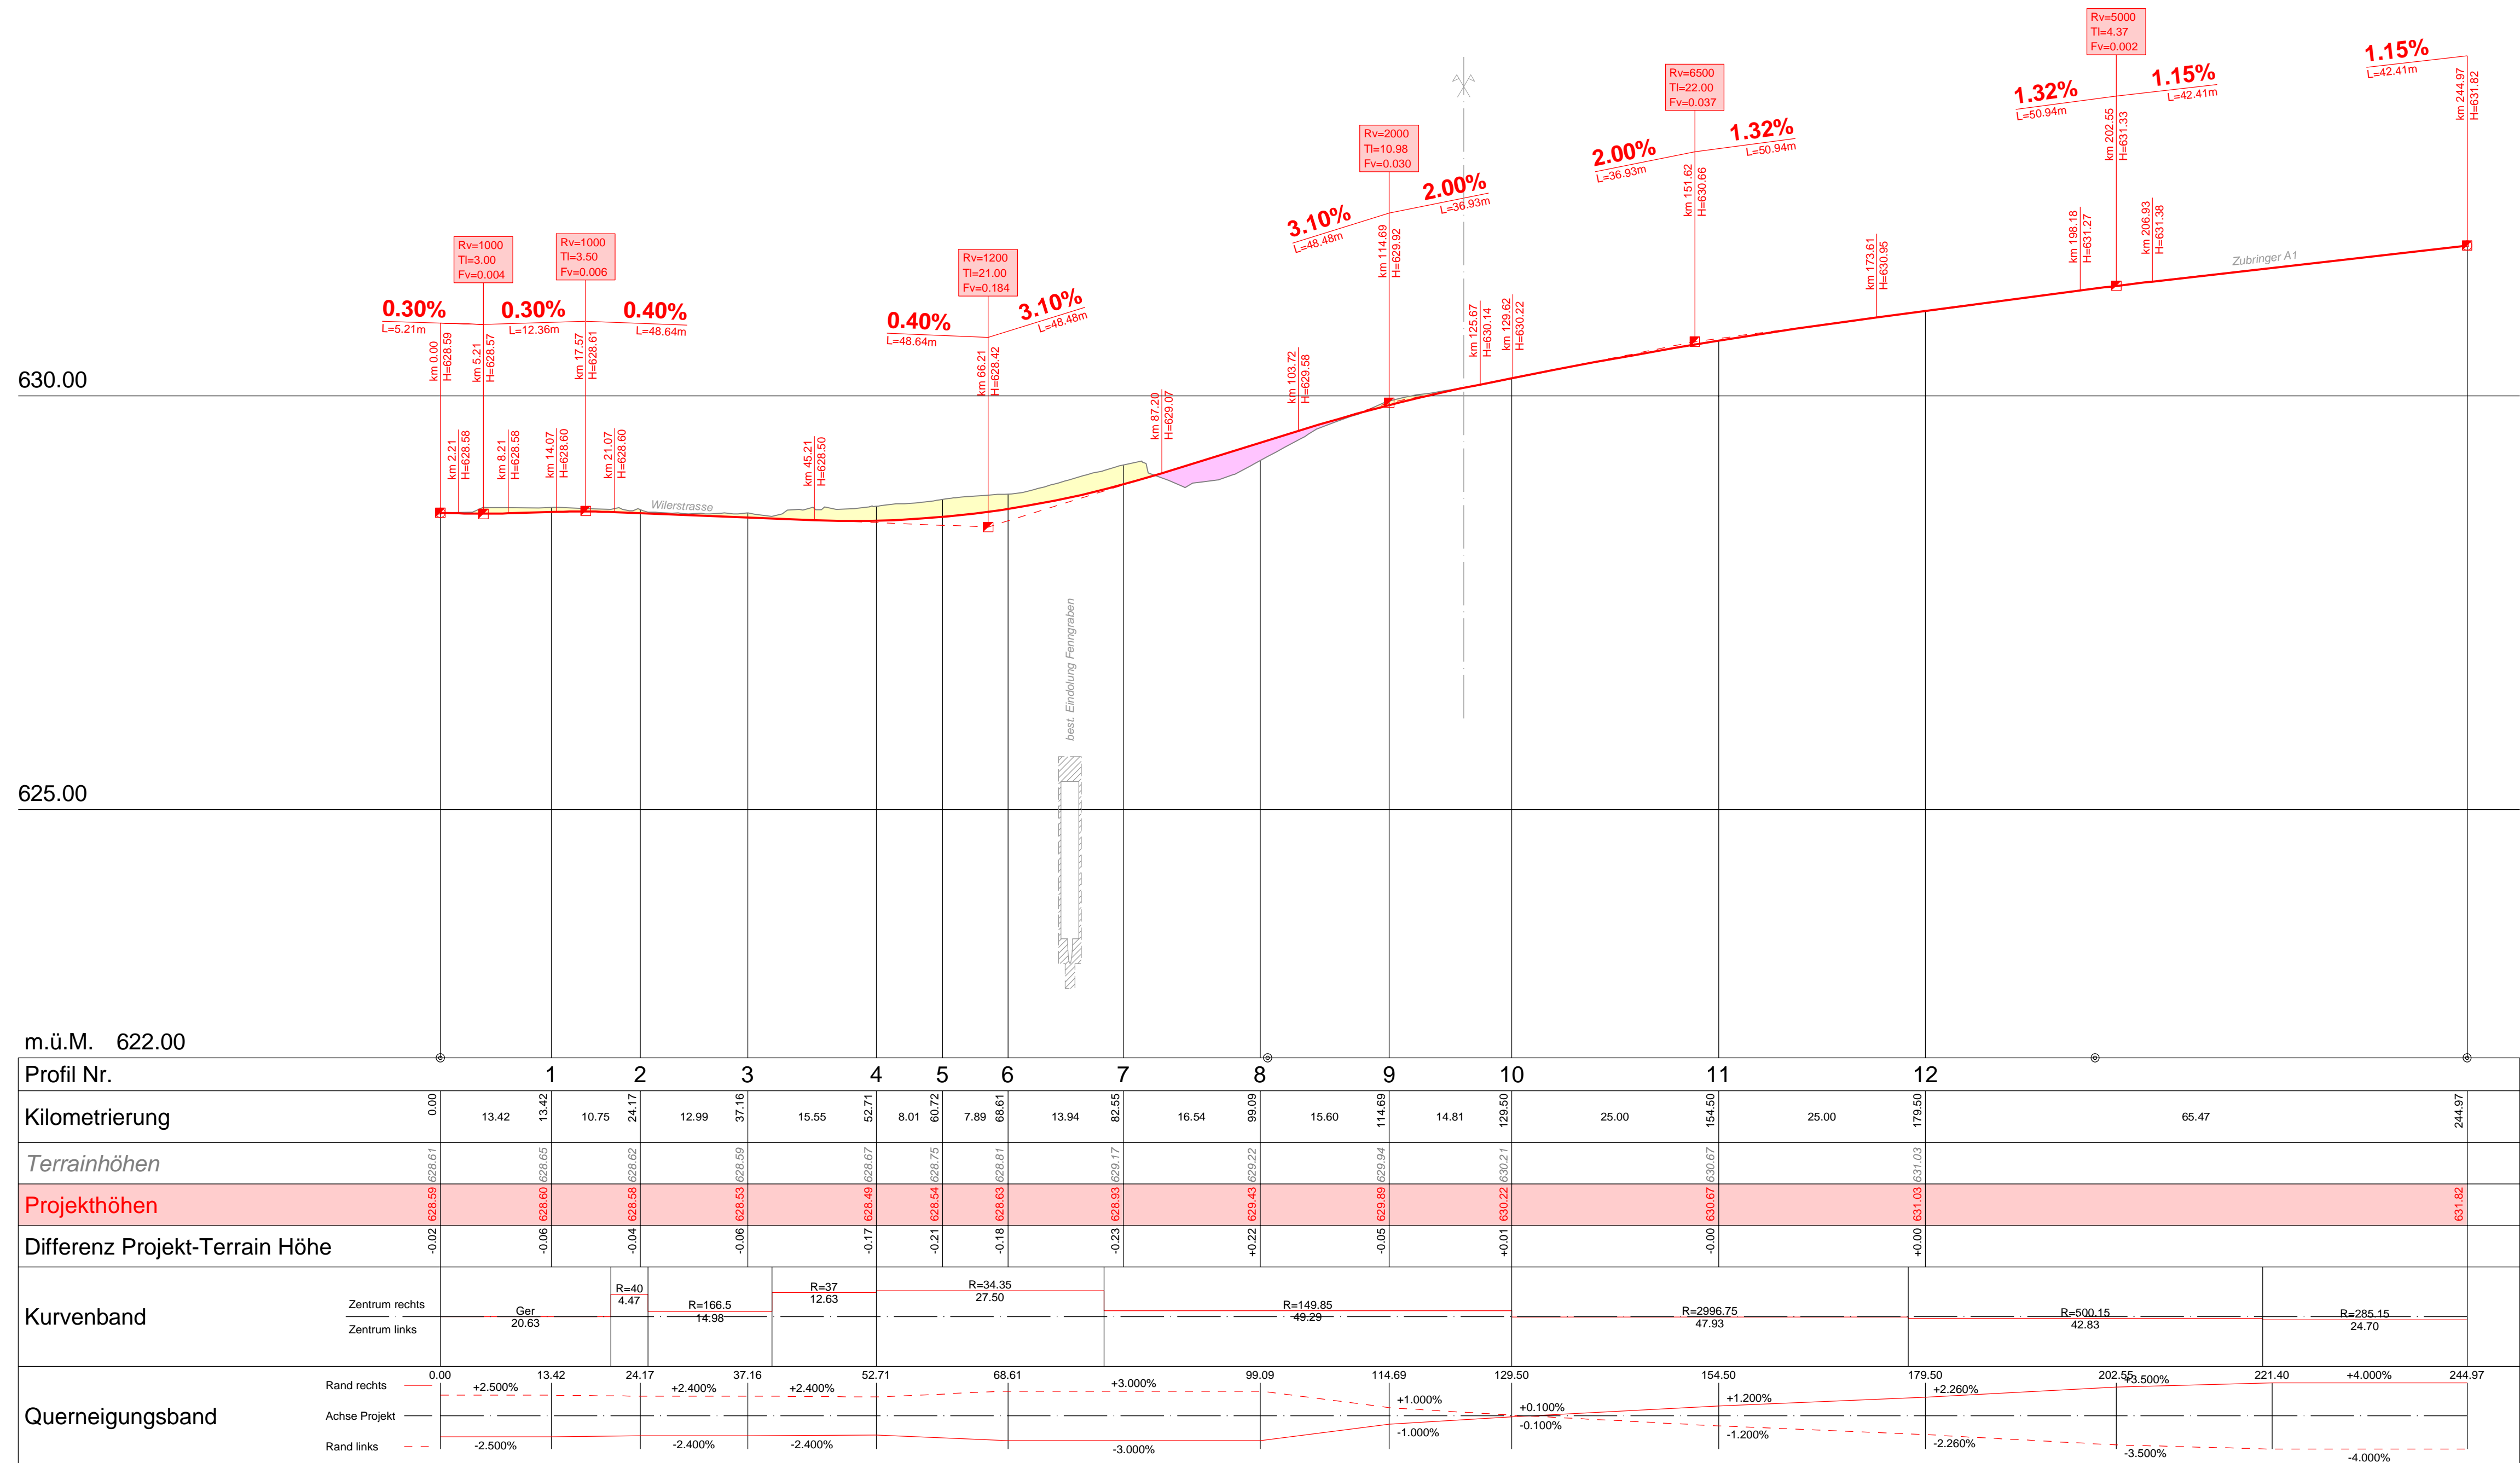

Profil Nr.	1	2	3	4	5	6	7	8	9	10	11	12	
Kilometrierung	0.00	13.42	24.17	37.16	52.71	68.61	82.55	99.09	114.69	129.50	154.50	179.50	244.97
Terrainhöhen	628.61	628.65	628.62	628.59	628.67	628.75	628.81	629.17	629.94	630.21	630.67	631.03	631.82
Projekthöhen	628.59	628.60	628.58	628.53	628.49	628.54	628.63	628.93	629.89	630.22	630.67	631.03	631.82
Differenz Projekt-Terrain Höhe	-0.02	-0.06	-0.04	-0.06	-0.17	-0.21	-0.18	-0.23	-0.05	+0.01	-0.00	+0.00	-0.00
Kurvenband			R=40 Ger 4.47	R=166.5 Ger 14.98	R=37 Ger 12.63	R=34.35 Ger 27.50		R=149.85 Ger 49.29		R=2996.75 Ger 47.93		R=500.15 Ger 42.83	R=285.15 Ger 24.70
Querneigungsband		+2.500%	+2.400%	+2.400%	+2.400%	+3.000%	+1.000%	+0.100%	+1.200%	+2.260%	+2.260%	+3.500%	+4.000%
		-2.500%	-2.400%	-2.400%	-3.000%	-1.000%	-0.100%	-1.200%	-2.260%	-2.260%	-3.500%	-4.000%	-4.000%