




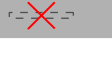




Legende:

-  Signal neu
-  Signal bestehend
-  Signal aufheben
-  Markierung neu
-  Markierung bestehend
-  Markierung demarkieren
-  Kandelaber neu
-  Kandelaber bestehend


Kanton St. Gallen
Bau- und Umweltschutzdepartement
Tierbauamt

Kantonsstrasse **Nr. 2**
RMS-Kilometer **12.060 - 12.157**
Gemeinde **Gossau**





Bauobjekt **Erschliessung Neubau Coop**

Plan, Massstab **Signalisations- und Markierungsplan 1:200**

Projektverfasser Wältli AG Ingenieure Heiligkreuzstrasse 5 9008 St. Gallen T. 058 100 90 05 st.gallen@waelli.ch www.waelli.ch	Genehmigungsvermerke ENTWURF	vom TBA freigegeben
3105-0800	Plan 01.10 Projekt B87.5.002.318.200 MvFSG FinV	Ausfertigung für Format 75 x 147 cm Fläche 1.10 m ²
Vorprojekt	Entwurf jbs	Gezeichnet wme Geprüft jbs Datum 27.10.2023
Historie: Bauprojekt Genehmigungs- / Auflageprojekt Ausschreibung Ausführungsprojekt Dok. des ausgeführten Werks		

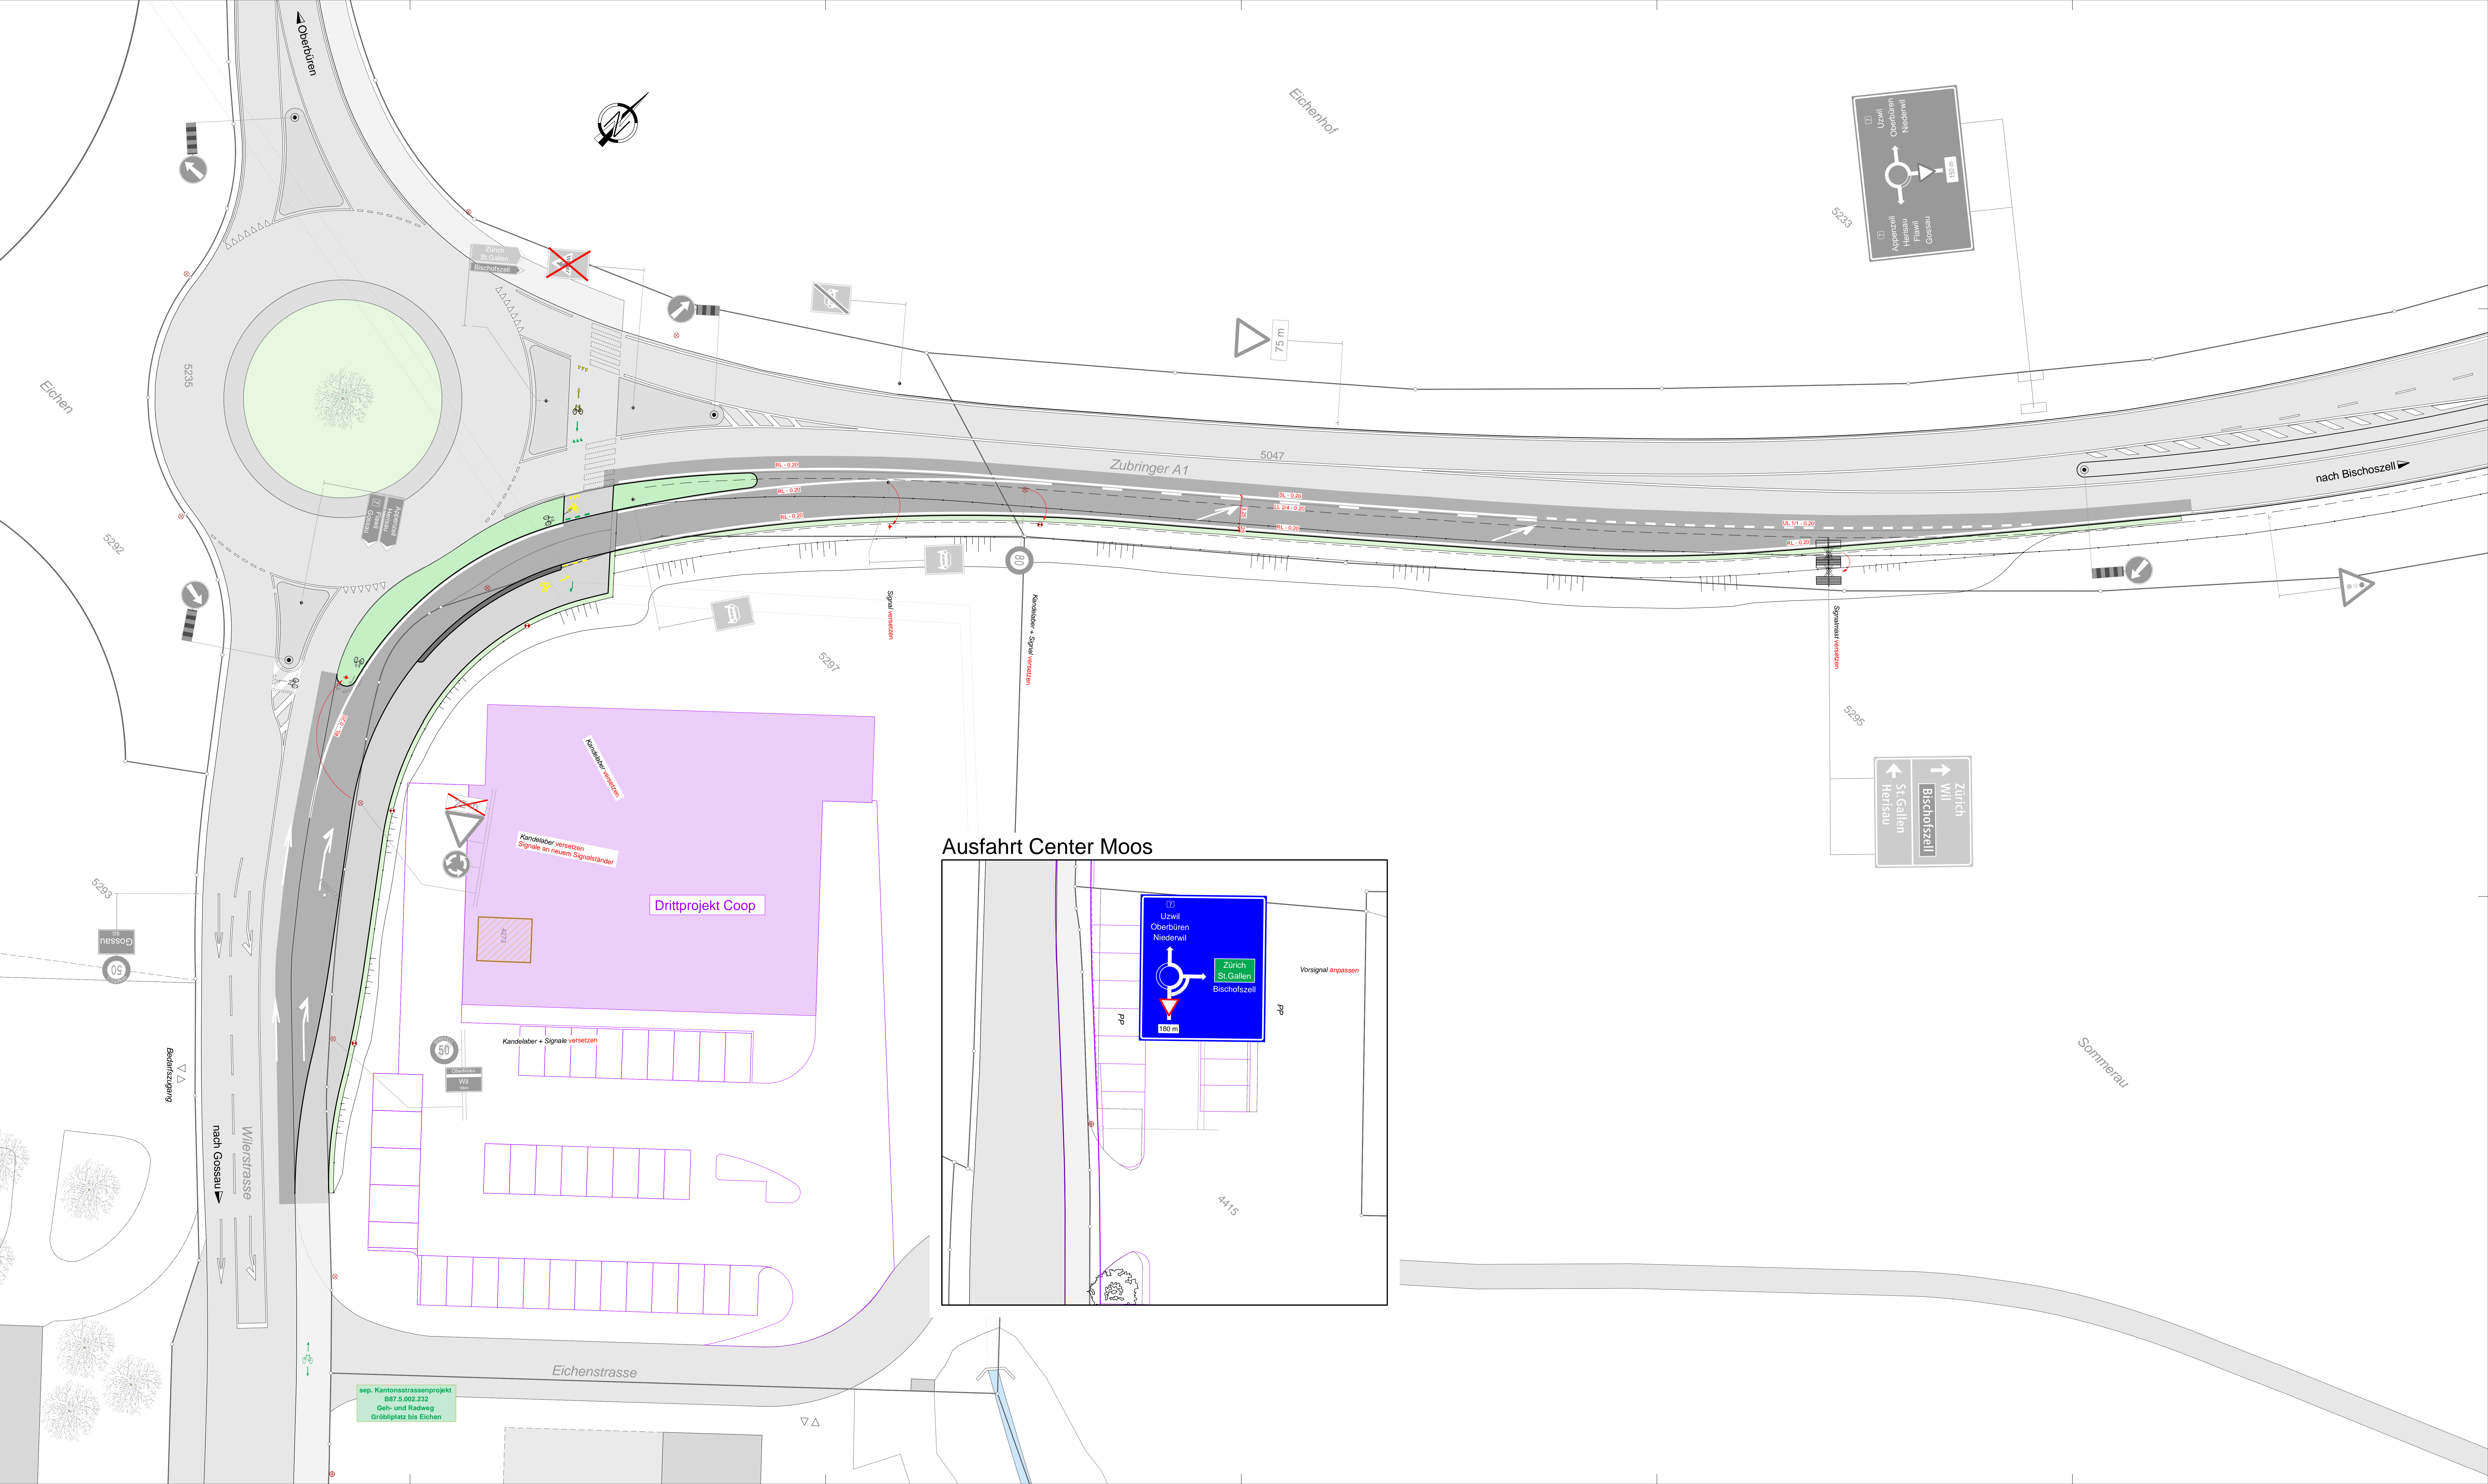

Ausfahrt Center Moos

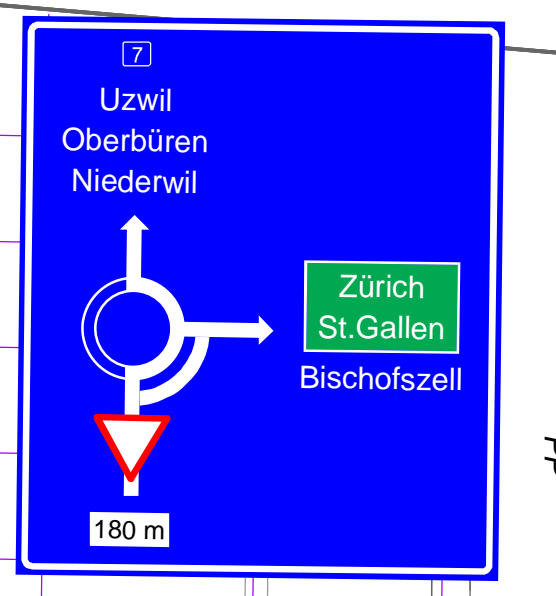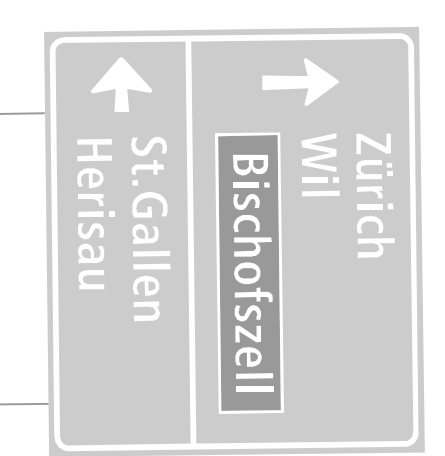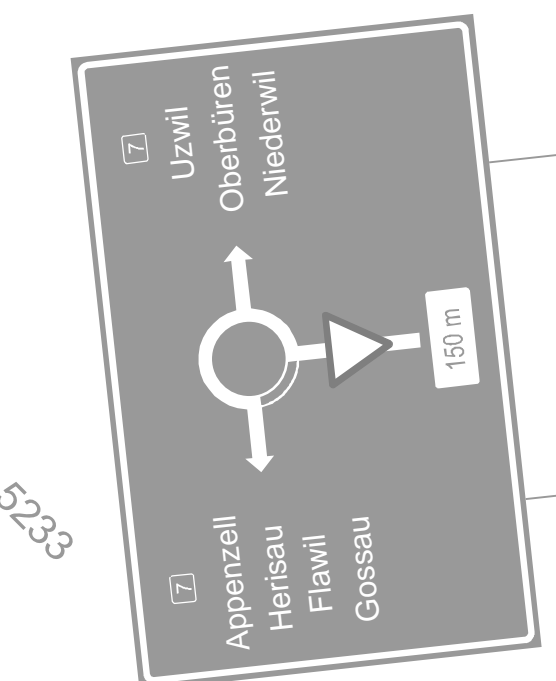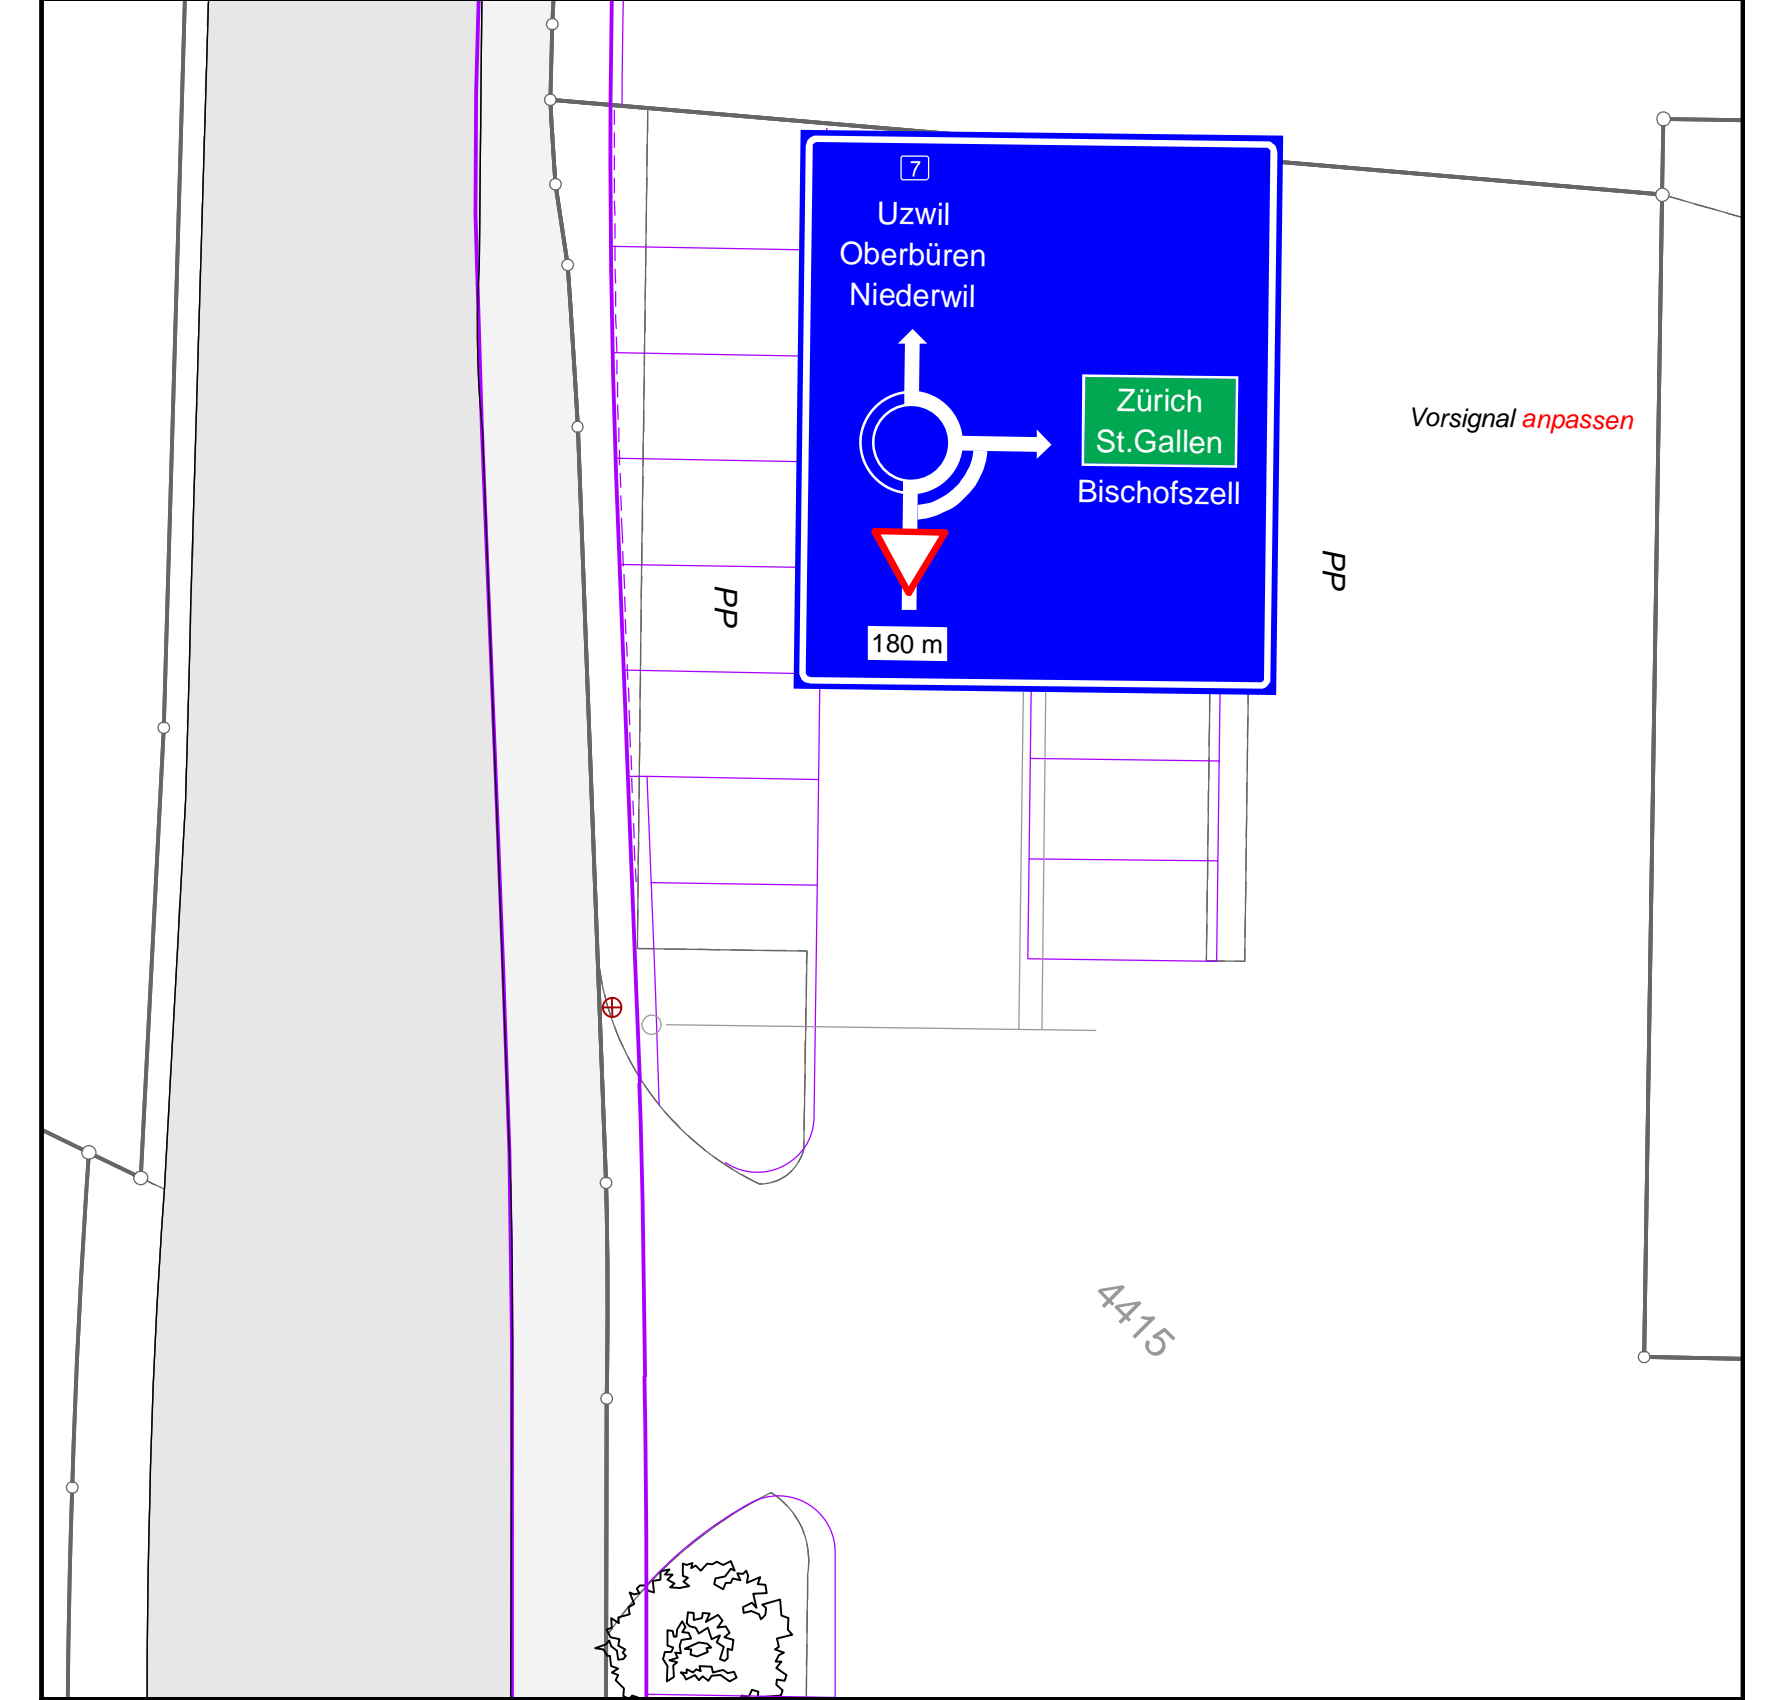

sep. Kantonsstrassenprojekt
B87.5.002.232
Geh- und Radweg
Ordnungsplan bis Eichen