



Projektverfasser	Genehmigungsvermerke	vom TBA freigegeben		
B3 B3 Brühwiler AG Eigenstrasse 7 9200 Gossau www.b-3.ch	ENTWURF			
Projekt 6276-G	Ausfertigung für	Format 45 x 147 cm		
Plan 02.09		Fläche 0.66 m ²		
Projekt 09.010.005.8709				
Mn/FGS 1264				
FinV				
Vorstudie	Entwurf	Gezeichnet	Geprüft	Datum
Vorprojekt	thg	dal	thg	15.12.2021
Bauprojekt				
Genehmigungs- / Auflageprojekt				
Ausschreibung				
Ausführungsprojekt				
Dok. des ausgeführten Werks				

Legende:	Werkleitungen Projekt
Werkleitungen Bestand	Elektrizität
Telefon	Wasser
Elektrizität	Regenwasser bis NW 200
Wasser	SA
Fernsehen	Kandelaber
Gas	Hydrant
Sickerleitung	
Regenwasser bis NW 200	
Mischwasser bis NW 200	
Mischwasser ab NW 250	
KS Regenwasser	
KS Mischwasser	
SA	
HS	
Kandelaber	
Hydrant	
Verteilerschächte	
KS Elektrizität	
KS Telefon	
KS Fernsehen	
Wasserschieber	
Gasschieber	

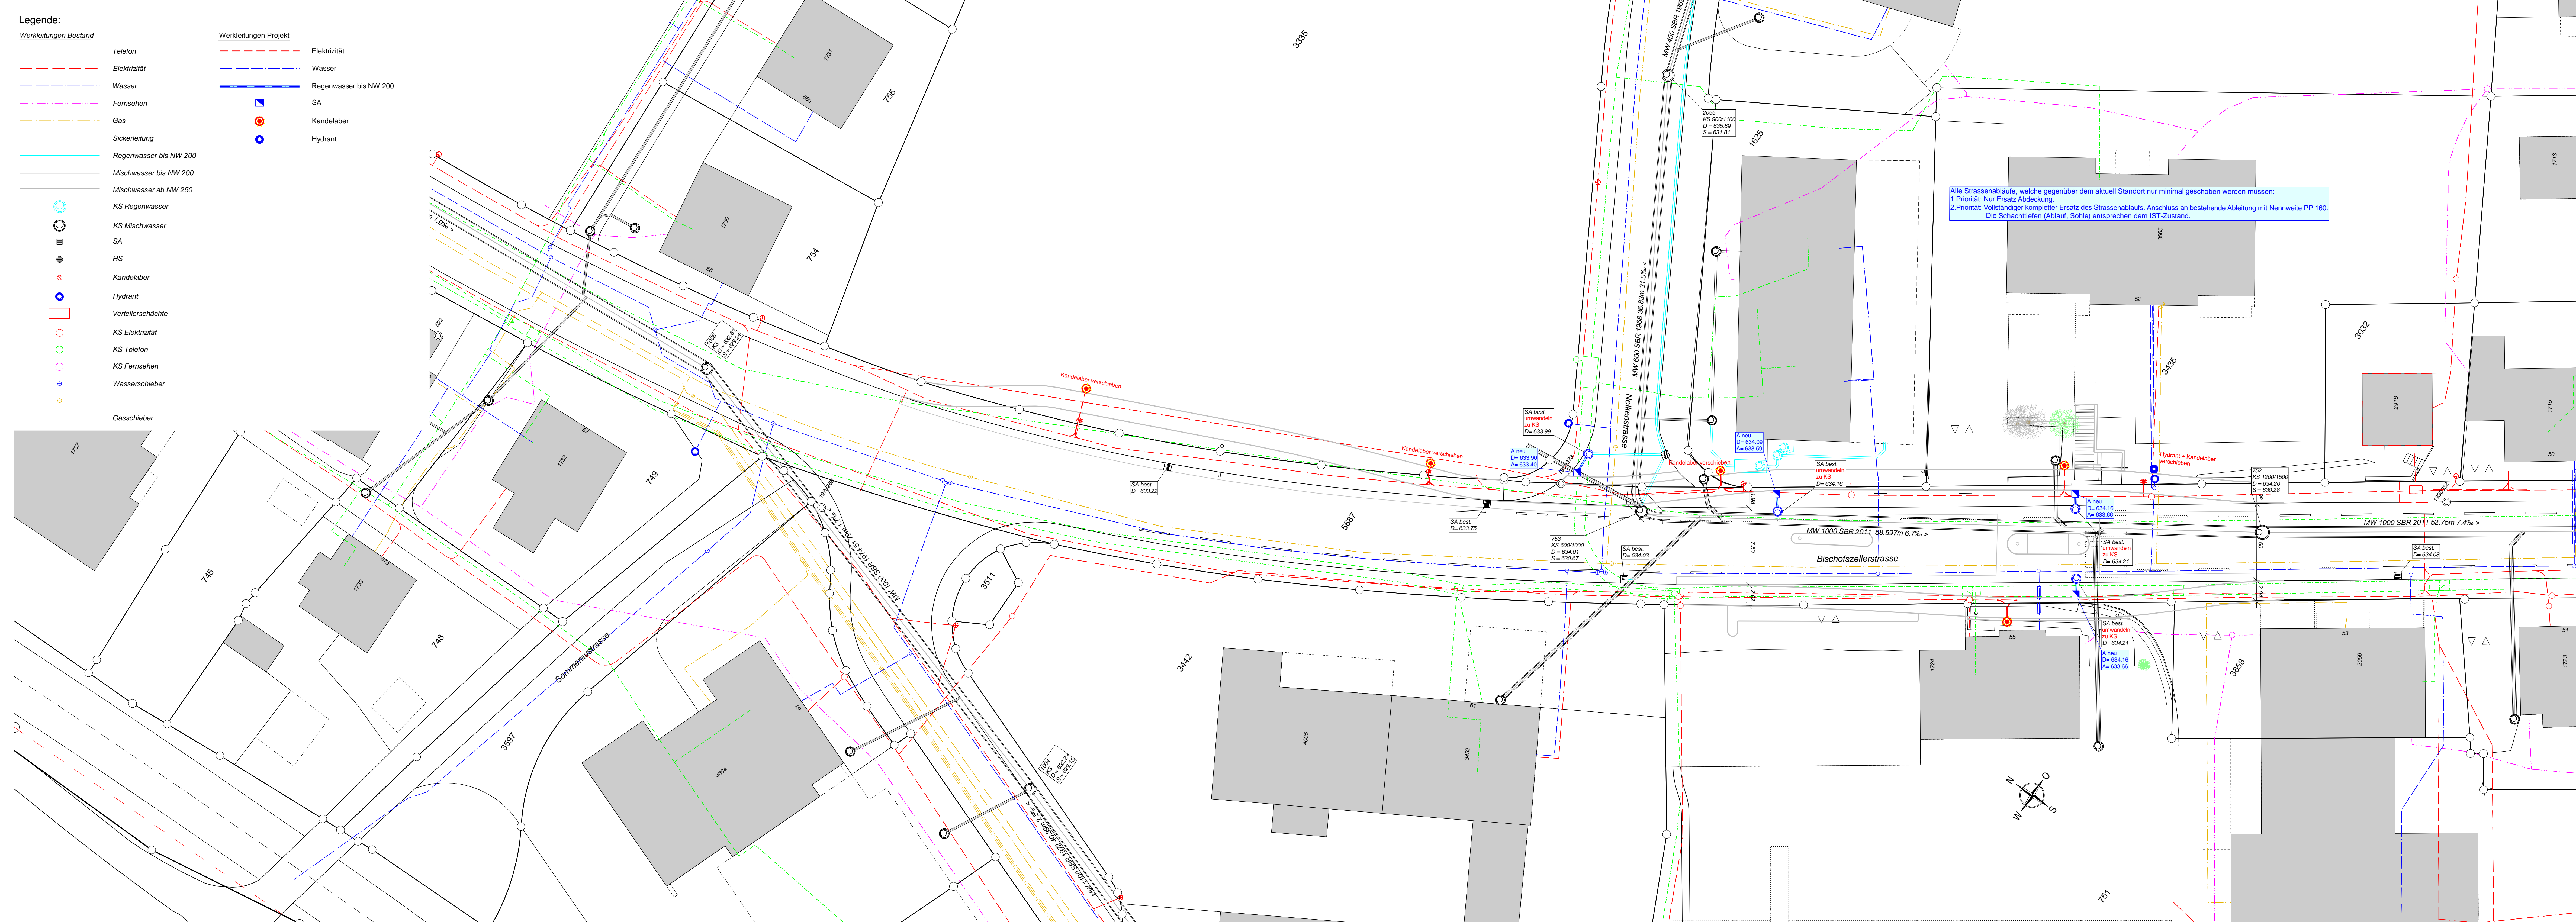

Alle Strassenabläufe, welche gegenüber dem aktuell Standort nur minimal geschoben werden müssen:
1. Priorität: Nur Ersatz Abdeckung.
2. Priorität: Vollständiger kompletter Ersatz des Strassenablaufs. Anschluss an bestehende Ableitung mit Nennweite PP 160.
Die Schächttiefen (Ablauf, Sohle) entsprechen dem IST-Zustand.

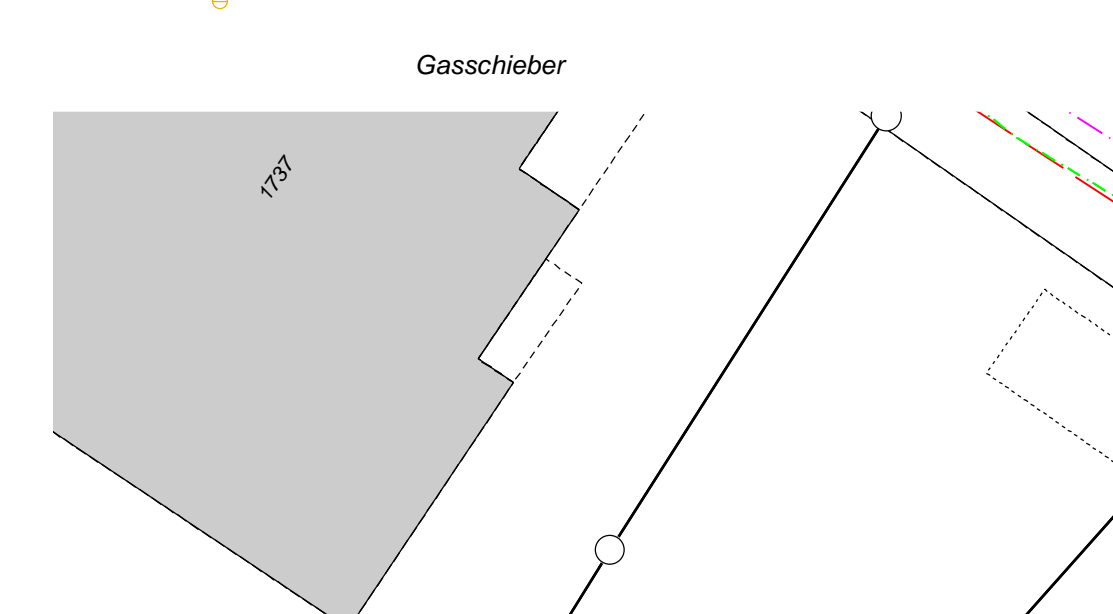