
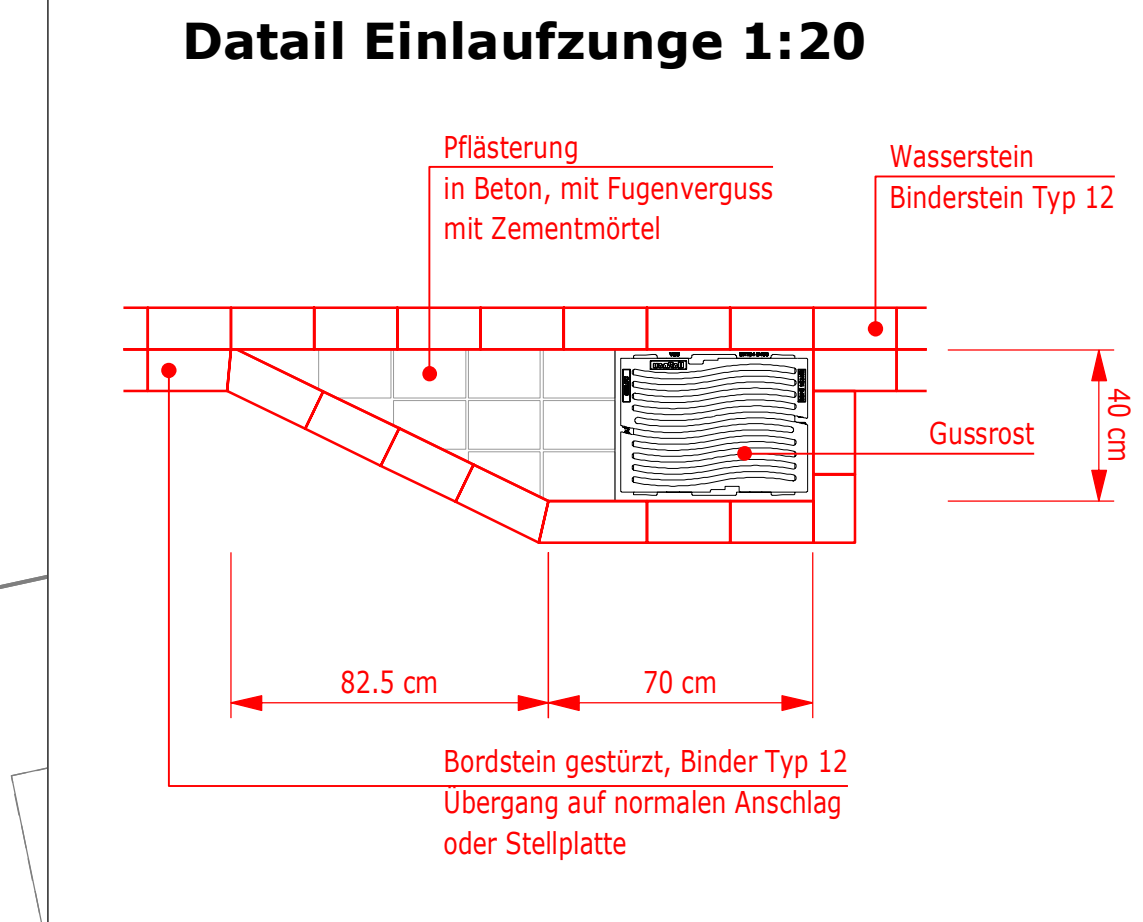


Projektverfasser NRP Ingenieure AG Ingenieure Geomatiker Raumplaner Lindenstrasse 77 9000 St.Gallen T 071 242 09 20 F 071 242 09 21 www.nrpag.ch Projekt Nr. NRP: 1647.10	Genehmigungsvermerke Entwurf	vom TBA freigegeben
Plan 01.04-2 Projekt U.03.1.103.180.31. Mn/FGS FinV	Ausfertigung für	Format 30 x 168cm Fläche 0.50 m ²
Vorstudie Vorprojekt Bauprojekt Genehmigungs- / Auflageprojekt Ausschreibung Ausführungsprojekt Dok. des ausgeführten Werks	Entwurf fsc Gezeichnet mha/mku Geprüft Geprüft Datum 05.11.2020	

 

Grundlagenerhebung	
Ämtliche Vermessung:	16.08.2019
Werkleitungen:	08.08.1019
Feldaufnahmen:	10.02.2017 TBA St.Gallen