




Kantonsstrasse	Nr. 8	08
RMS-Kilometer	15.705 - 15.840	
Gemeinde	Jonschwil	
Baubjekt	LV Schwachstelle SBB Brücke	
Plan, Massstab	Landerwerbsplan 1:200	

Projektverfasser	Genehmigungsvermerke	vom TBA freigegeben
Tiefbauamt Kanton St.Gallen Strassen- und Kunstbauten Lämmlibrunnenstrasse 54 9001 St.Gallen T 058 229 30 57 www.tiefbau.sg.ch	Entwurf	
Plan 01.08		Ausfertigung für

Projekt 09.010.007.7602	Ausfertigung für	Format 45 x 105cm
Mn/FGS		Fläche 0.47 m ²
FinV		

Vorstudie	Entwurf	Gezeichnet	Geprüft	Datum
Vorprojekt		SIN	RuB	30.06.2021
Bauprojekt				
Genehmigungs- / Auflageprojekt				
Ausschreibung				
Ausführungsprojekt				
Dok. des ausgeführten Werks				

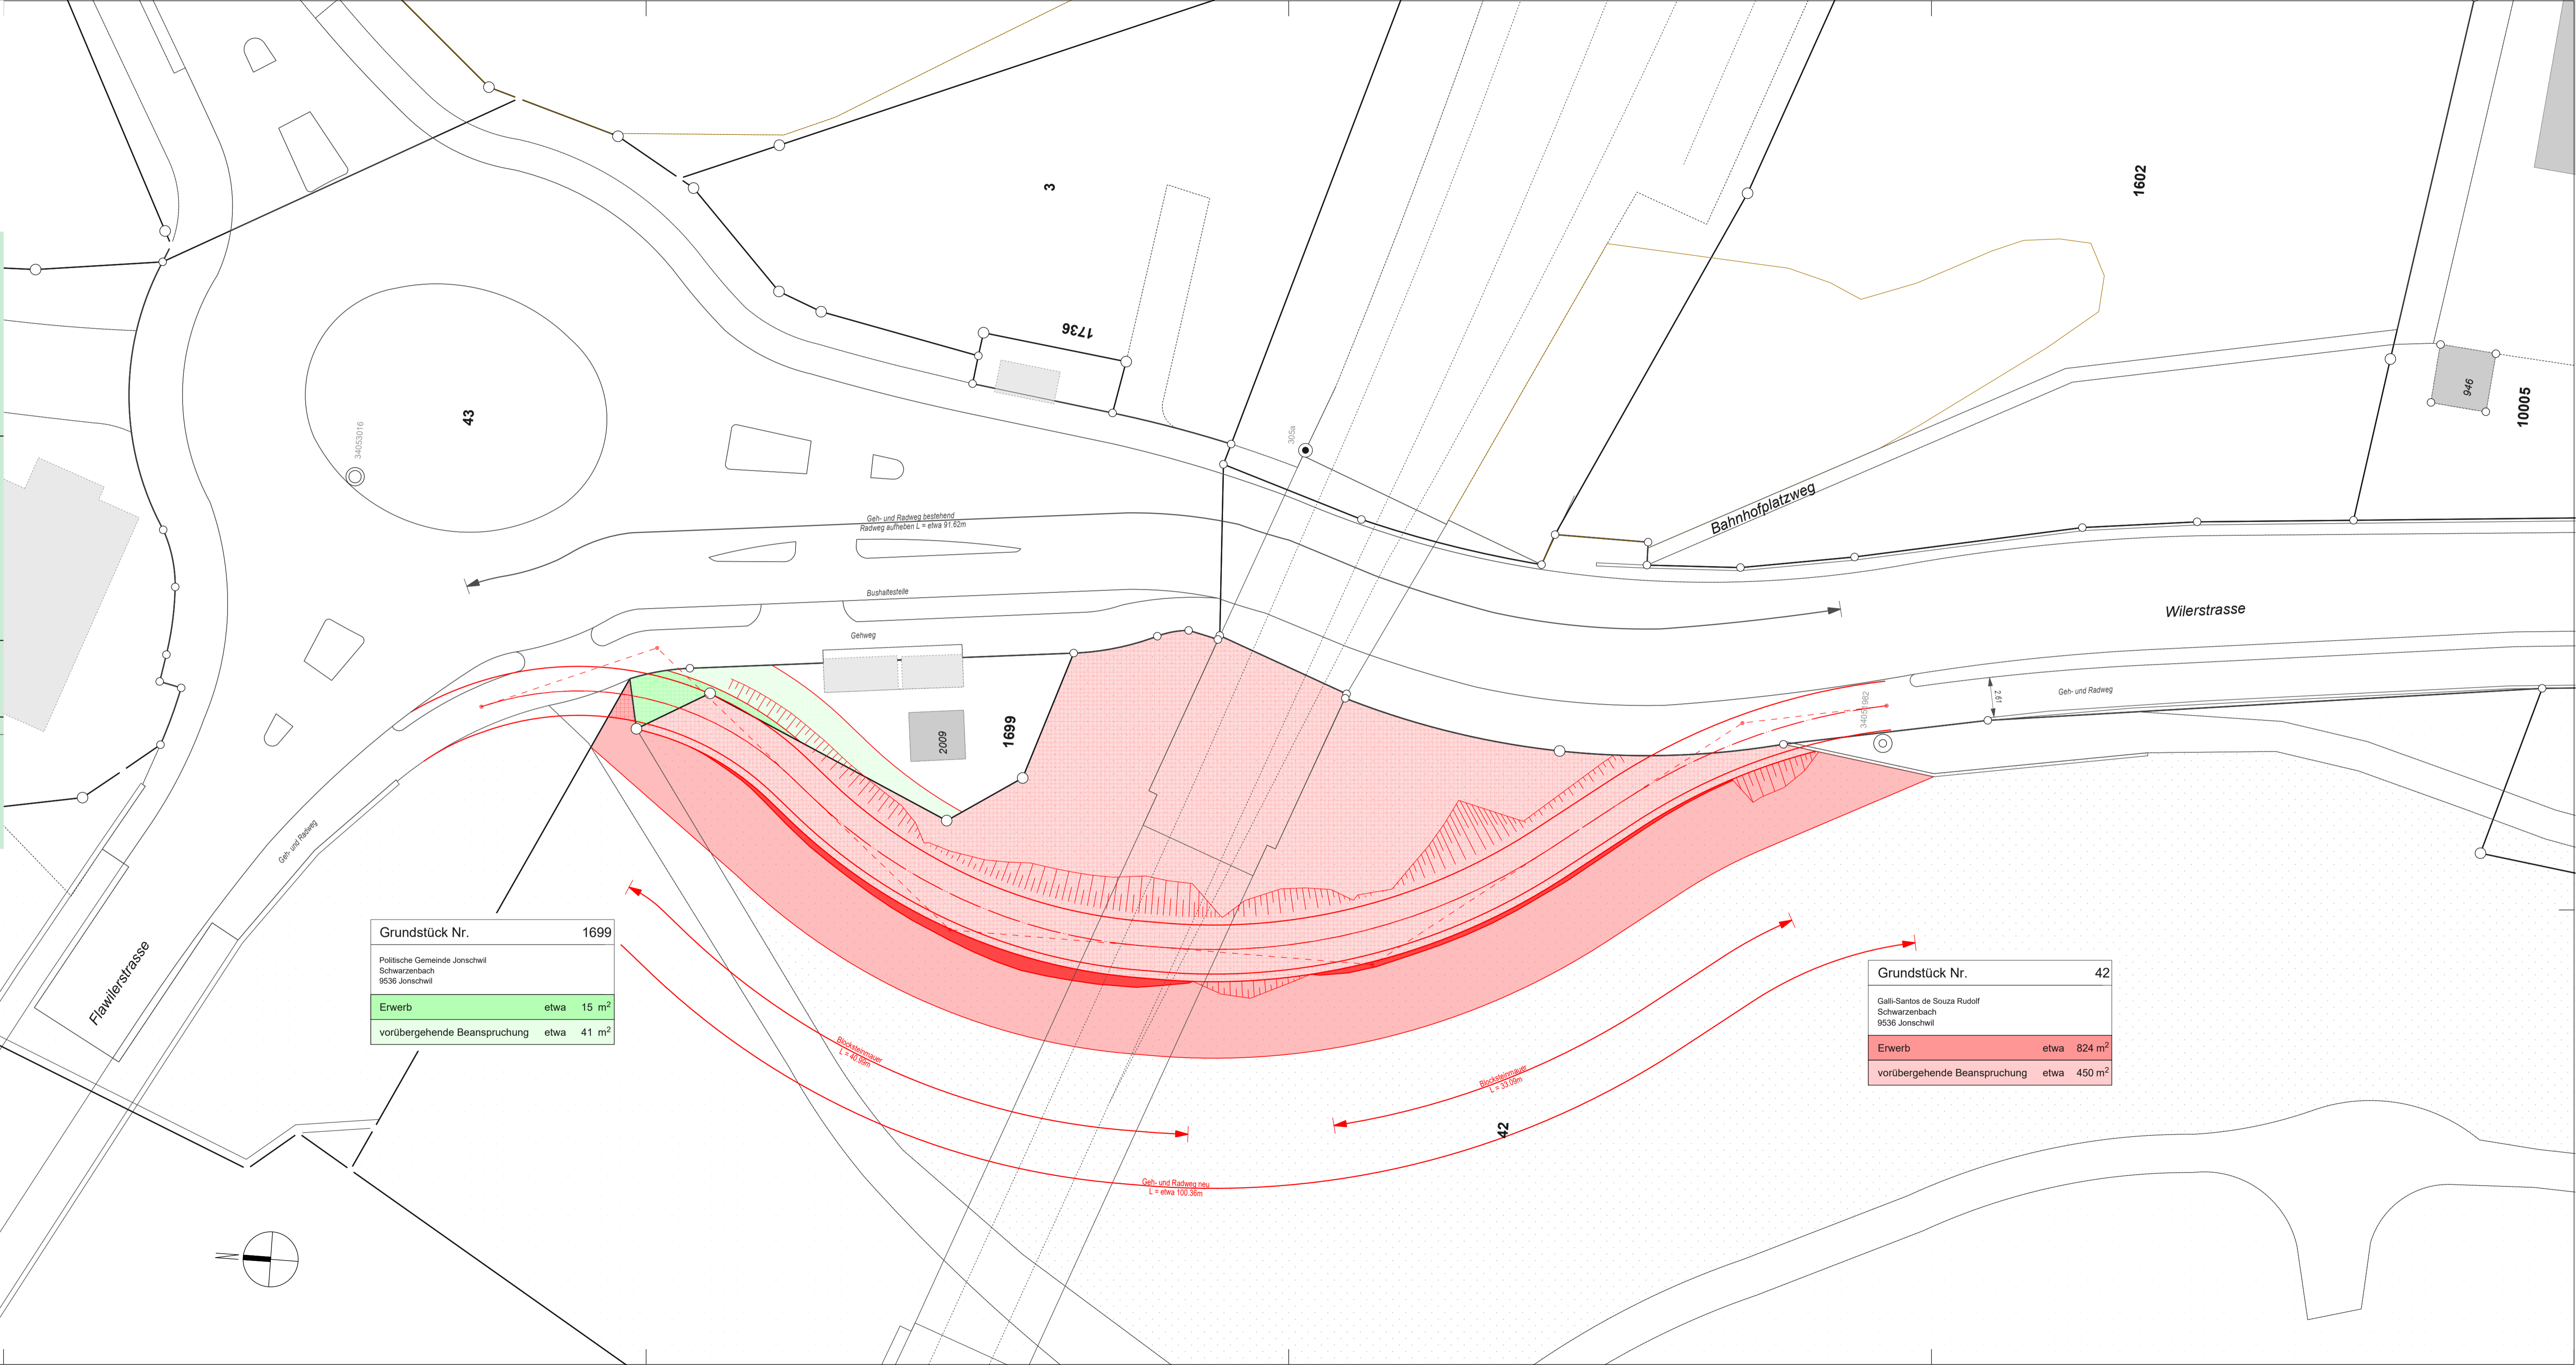

Grundstück Nr.	1699
Politische Gemeinde Jonschwil Schwarzenbach 9536 Jonschwil	
Erwerb	etwa 15 m ²
vorübergehende Beanspruchung	etwa 41 m ²

Grundstück Nr.	42
Galli-Santos de Souza Rudolf Schwarzenbach 9536 Jonschwil	
Erwerb	etwa 824 m ²
vorübergehende Beanspruchung	etwa 450 m ²

Rückstrasse
L = 40,20m

Rückstrasse
L = 33,00m

Geh- und Radweg neu
L = etwa 100,36m