Kanton St.Gallen
Baudepartement

Tiefbauamt

10

Kantonsstrasse	Nr. 1, Sargans - Kantonsgrenze GR
RMS-Kilometer	88.290 - 89.027
Gemeinde	Bad Ragaz
Bauobjekt	Sarganserstrasse Fussgängerschutz
Plan, Massstab	**Signalisations- und Markierungsplan 1:500**

Projektverfasser	Genehmigungsvermerke	vom TBA freigegeben
sonderegger merz ag	**Entwurf**	
Sonderegger Merz AG Ingenieurbüro/Planer SIA USIC Bahnhofstrasse 9 9463 Oberriet Tel. +41 763 60 80 Fax +41 763 60 81 oberriet@sonderegger.ch www.bgi-ag.ch		
DWG 45161 - Signalisation		
Plan 02.10	Ausfertigung für	Format 30 x 189
Projekt B36.2.001.844		
MAP/GIS 092/093/094/095		Fläche 0.567m²
FinV		

	Entwurf	Gezeichnet	Geprüft	Datum
Vorstudie				
Vorprojekt	MW	apl	MW	08.12.2021
Bauprojekt				
Genehmigungs- / Auflageprojekt				
Ausschreibung				
Ausführungsprojekt				
Dok. des ausgeführten Werks				

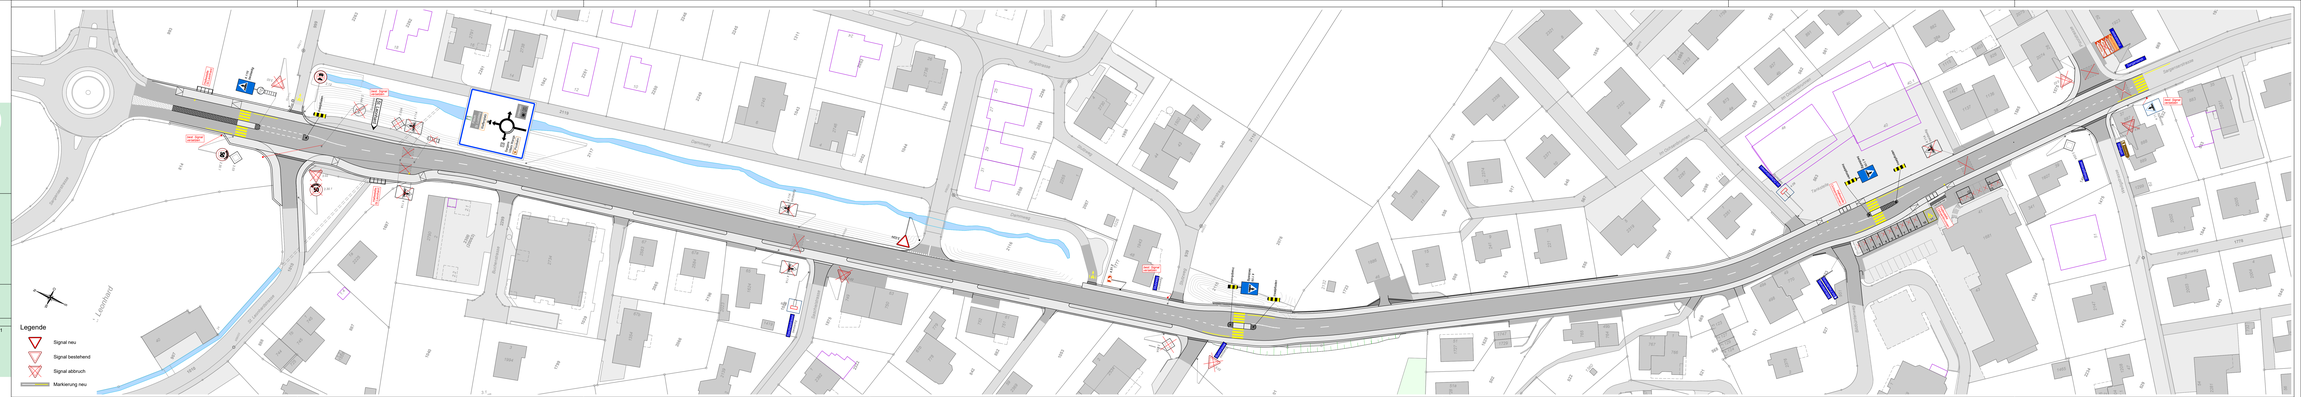
Legende
Signal neu
Signal bestehend
Signal abbruch
Markierung neu
