

04-5

<b>Projektverfasser</b> EGETER & PARTNER AG Neufeldstrasse 6 9469 Haag SG T 081 750 36 66 www.egeter-partner.ch info@egeter-partner.ch  Projekt Nr. 20711	<b>Genehmigungsvermerke</b> vom TBA freigegeben
<b>Plan</b> 01.04-5 <b>Projekt</b> B28.2.001.369 22.49.RF / 28.17.R / 28.53.RF / 22.31.R / 24.63.F <b>FinV</b>	<b>Ausfertigung für</b> Format 30 x 168 cm Fläche 0.50 m <sup>2</sup>
<b>Vorstudie</b> <b>Vorprojekt</b> Bauprojekt Genehmigungs- / Auflageprojekt Ausschreibung Ausführungsprojekt Dok. des ausgeführten Werks	<b>Entwurf</b> Gezeichnet Geprüft Datum JF DS RT 5. Oktober 2021

**Legende**

- Gemeindegrenze
- bestehende Fahrbahn
- best. Allee - Baum
- Gehweg
- Grünstreifen
- Anpassung Belag
- Projekt Allee - Baum
- best. Allee - Baum entfernen

**Etappe 6**  
Einlenker Werdenstrasse bis Bahnübergang  
L = ca. 425 m

**Etappe 5**  
Bahnübergang bis Ochsensandstrasse  
L = ca. 600m

**Etappe 5**  
Verlegung Einlenker Ochsensand

**Etappe 5**  
Bushaltestelle Ochsensand  
Haltekannte 22cm hoch

**Etappe 5**  
Bushaltestelle Ochsensand  
Haltekannte 22cm hoch

**Etappe 4**  
Ochsensandstrasse bis Werdenberger Binnenkanal  
L = ca. 575m

**Etappe 4**  
Ochsensandstrasse bis Werdenberger Binnenkanal  
L = ca. 575m



bestehende Fahrbahn 6.45 m  
Grünstreifen 1.00 m  
Geh- und Radweg 3.50 m  
Bankett 0.30 m  
Baumallee

Geh- und Radweg 2.00 m  
Grünstreifen / Übergang 1.00 m  
Fahrbahn 3.80 m  
Mittelinsel 2.50 m  
Fahrbahn 3.80 m  
Grünstreifen / Übergang 1.00 m  
Geh- und Radweg 3.50 m  
Bankett 0.30 m

bestehende Fahrbahn 6.35 m  
Grünstreifen 1.00 m  
Geh- und Radweg 3.50 m  
Bankett 0.30 m  
Baumallee

Geh- und Radweg 2.00 m  
Grünstreifen / Übergang 1.00 m  
Fahrbahn 3.80 m  
Mittelinsel 2.50 m  
Fahrbahn 3.80 m  
Grünstreifen / Übergang 1.00 m  
Geh- und Radweg 3.50 m  
Bankett 0.30 m

