


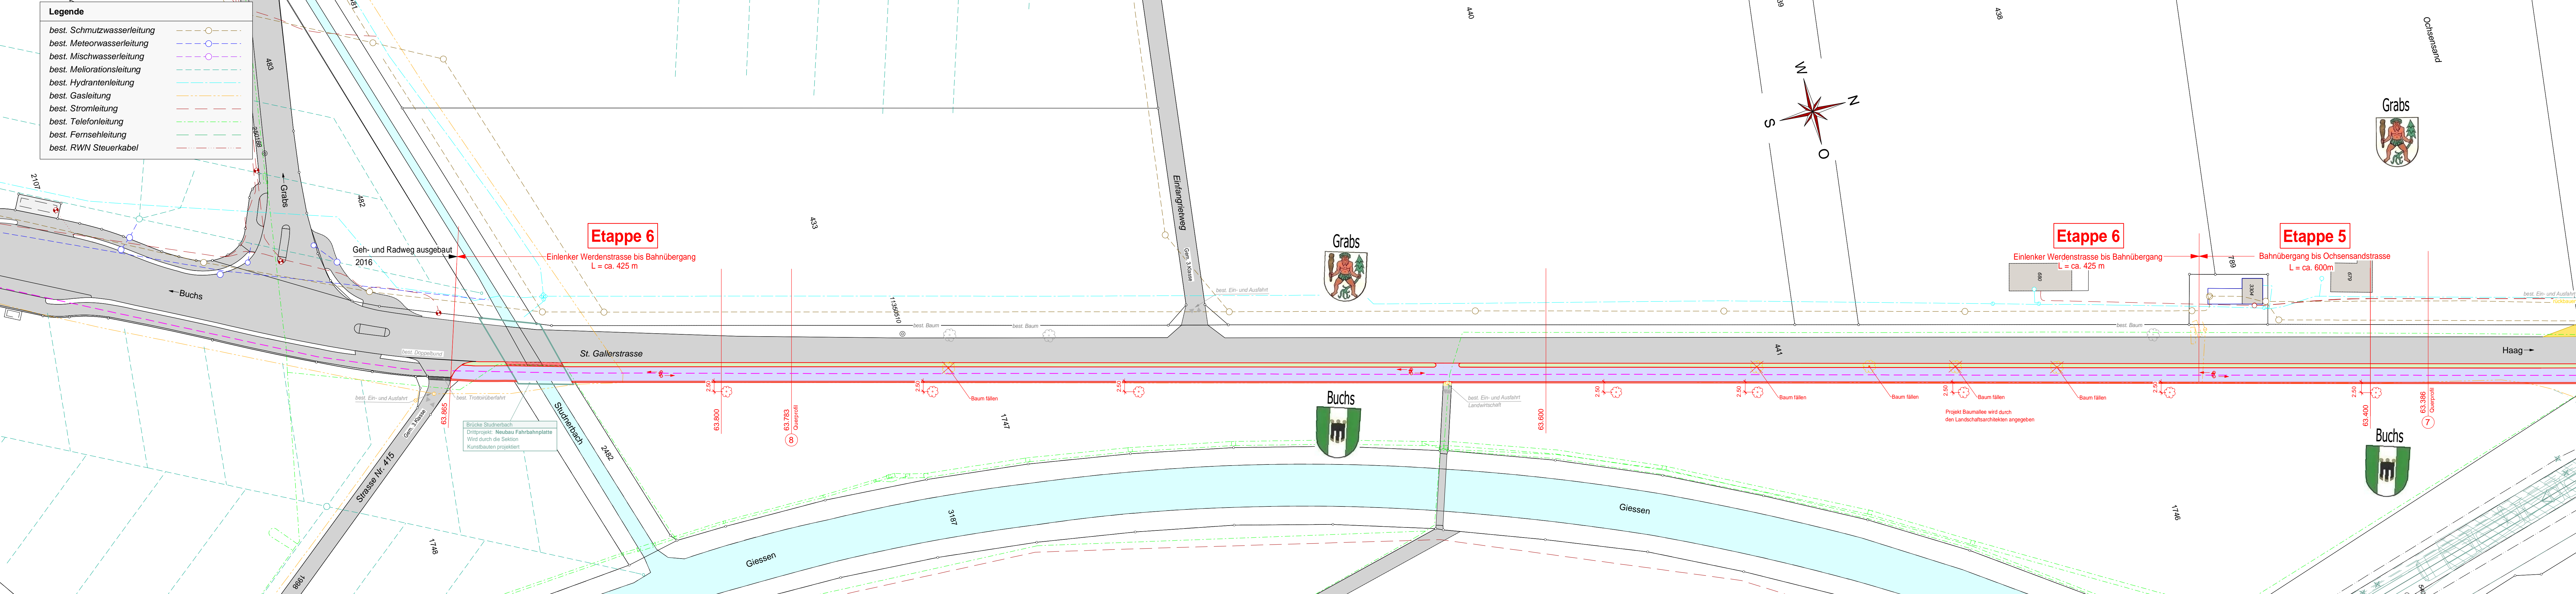

Kantonsstrasse Nr. 1, St. Gallen - Bad Ragaz
RMS-Kilometer 60.505 - 63.865
Gemeinde Sennwald - Buchs - Grabs
Bauobjekt Geh- und Radweg Knoten Haag - Knoten Werdenstrasse
Plan, Massstab Werkleitungsplan 1:500, Etappe 6
Bahnübergang bis Einlenker Werdenstrasse

09-6

Projektverfasser EGETER & PARTNER AG Neufeldstrasse 6 9469 Haag SG T 081 750 36 66 www.egeter-partner.ch info@egeter-partner.ch	Genehmigungsvermerke vom TBA freigegeben
Projekt Nr. 20711	
Plan 01.09-6 Projekt B28.2.001.369 Mn/FGS 22.49.RF / 28.17.R / 28.53.RF / 22.31.R / 24.63.F FinV	Ausfertigung für Format 30 x 147 cm Fläche 0.44 m ²
Vorstudie Vorprojekt Bauprojekt Genehmigungs- / Auflageprojekt Ausschreibung Ausführungsprojekt Dok. des ausgeführten Werks	Entwurf Gezeichnet Geprüft Datum JF JF RT 5. Oktober 2021



Brücke Sluherbach
Dritprojekt: Neubau Fahrbahnplatte
Wird durch die Sektion
Kunstabtoren projektiert

Projekt Baumallee wird durch
den Landschaftsarchitekten angegeben