




Legende	
Gemeindegrenze	
bestehende Fahrbahn	
best. Allee - Baum	
Gehweg	
Grünstreifen	
Anpassung Belag	
Projekt Allee - Baum	
best. Allee - Baum entfernen	

**Kantonsstrasse** Nr. 1, St. Gallen - Bad Ragaz  
**RMS-Kilometer** 60.505 - 63.865  
**Gemeinde** Sennwald - Buchs - Grabs  
**Bauobjekt** Geh- und Radweg Knoten Haag - Knoten Werdenstrasse  
**Plan, Massstab** Situation 1:500, Etappe 6  
 Bahnübergang bis Einlenker Werdenstrasse

04-6

<b>Projektverfasser</b> EGETER & PARTNER AG Neufeldstrasse 6 9469 Haag SG T 081 750 36 66 www.egeter-partner.ch info@egeter-partner.ch	<b>Genehmigungsvermerke</b> vom TBA freigegeben
<b>Plan</b> 01.04-6 <b>Projekt</b> B28.2.001.369 <b>Mn/FGS</b> 22.49.RF / 28.17.R / 28.53.RF / 22.31.R / 24.63.F <b>FinV</b>	<b>Ausfertigung für</b> Format 30 x 147 cm Fläche 0.44 m <sup>2</sup>
<b>Vorstudie</b>	<b>Entwurf</b> JF
<b>Vorprojekt</b>	<b>Gezeichnet</b> JF
<b>Bauprojekt</b>	<b>Geprüft</b> RT
<b>Genehmigungs- / Auflageprojekt</b>	<b>Datum</b> 5. Oktober 2021
<b>Ausschreibung</b>	
<b>Ausführungsprojekt</b>	
<b>Dok. des ausgeführten Werks</b>	

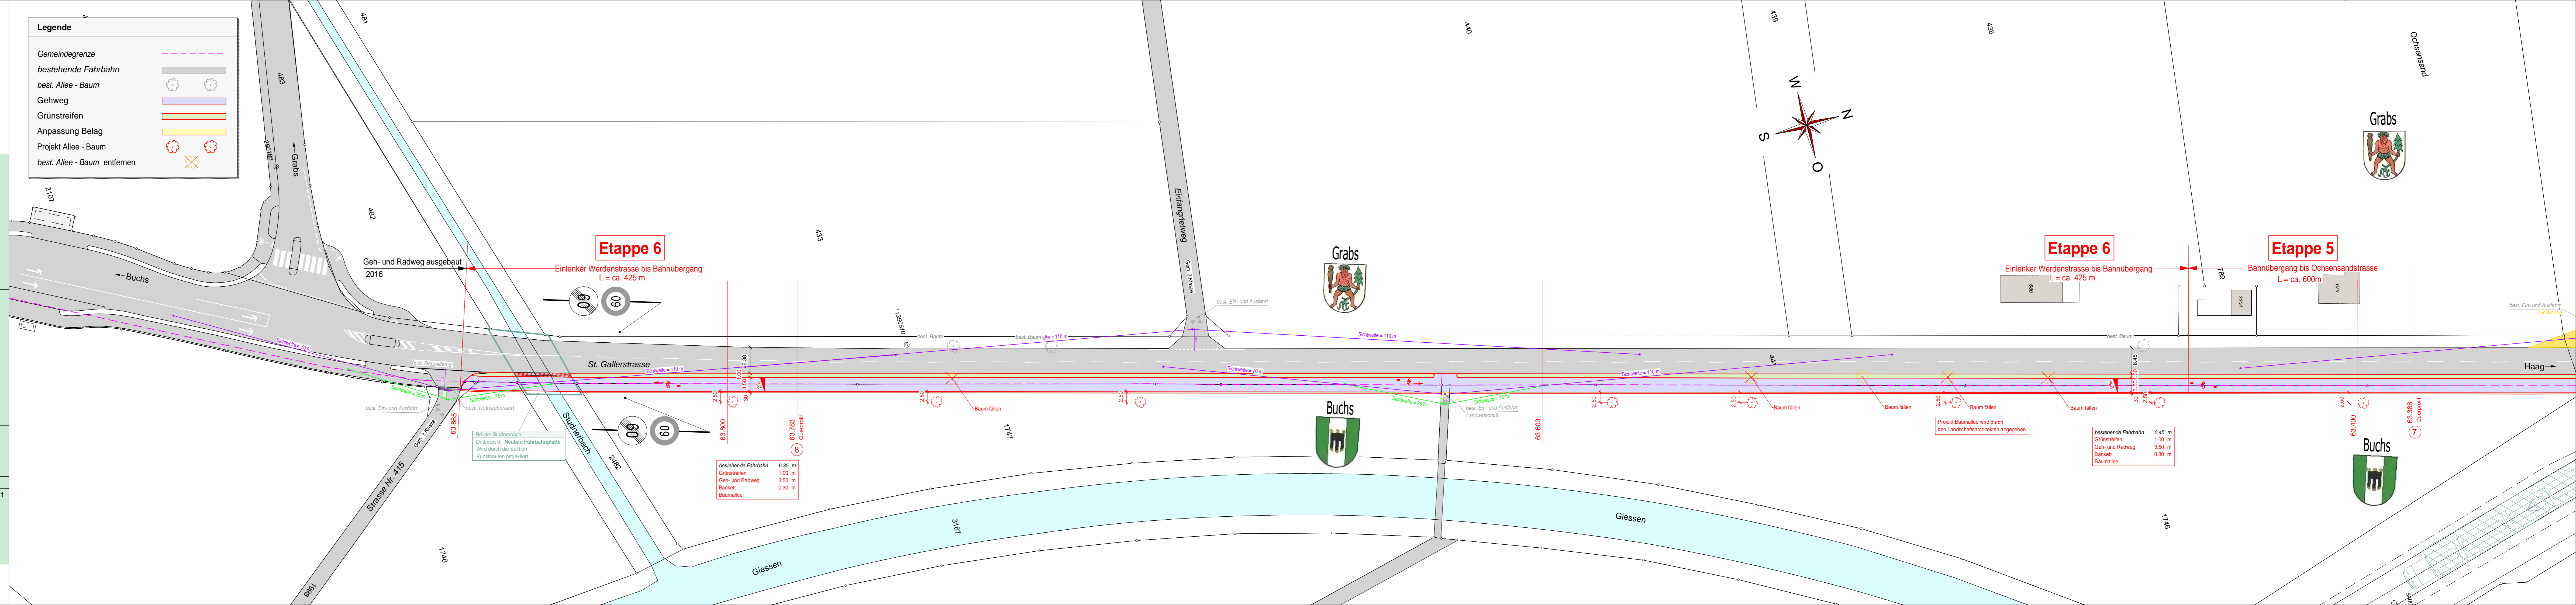

**Etappe 6**

Einlenker Werdenstrasse bis Bahnübergang  
L = ca. 425 m

**Etappe 6**

Einlenker Werdenstrasse bis Bahnübergang  
L = ca. 425 m

**Etappe 5**

Bahnübergang bis Ochsenstrandstrasse  
L = ca. 600m

bestehende Fahrbahn 6.35 m  
Grünstreifen 1.00 m  
Geh- und Radweg 3.50 m  
Bankett 0.30 m  
Baumallee

bestehende Fahrbahn 6.45 m  
Grünstreifen 1.00 m  
Geh- und Radweg 3.50 m  
Bankett 0.30 m  
Baumallee