





Legende	
Gemeindegrenze	
bestehende Fahrbahn	
best. Allee - Baum	
Gehweg	
Grünstreifen	
Anpassung Belag	
Projekt Allee - Baum	
best. Allee - Baum entfernen	

**04-3**

Kantonsstrasse Nr. 1, St. Gallen - Bad Ragaz  
RMS-Kilometer 60.505 - 63.865  
Gemeinde Sennwald - Buchs - Grabs

Bauobjekt Geh- und Radweg Knoten Haag - Knoten Werdenstrasse  
Plan, Massstab Situation 1:500, Etappe 3  
Buchserswisen - Werdenberger Binnenkanal

Projektverfasser <b>EGETER &amp; PARTNER AG</b> Neufeldstrasse 6 9469 Haag SG T 081 750 36 66 www.egeter-partner.ch info@egeter-partner.ch	Genehmigungsvermerke vom TBA freigegeben
Projekt Nr. 20711	
Plan 01.04-3 Projekt B28.2.001.369 Mn/FGS 22.49.RF / 28.17.R / 28.53.RF / 22.31.R / 24.63.F FinV	Ausfertigung für Format 30 x 147 cm Fläche 0.44 m <sup>2</sup>
Vorstudie Vorprojekt Bauprojekt Genehmigungs- / Auflageprojekt Ausschreibung Ausführungsprojekt Dok. des ausgeführten Werks	Entwurf JF Gezeichnet DS Geprüft RT Datum 5. Oktober 2021

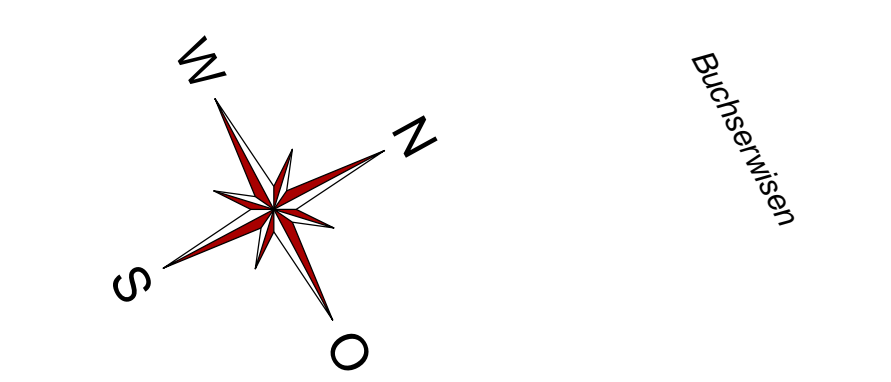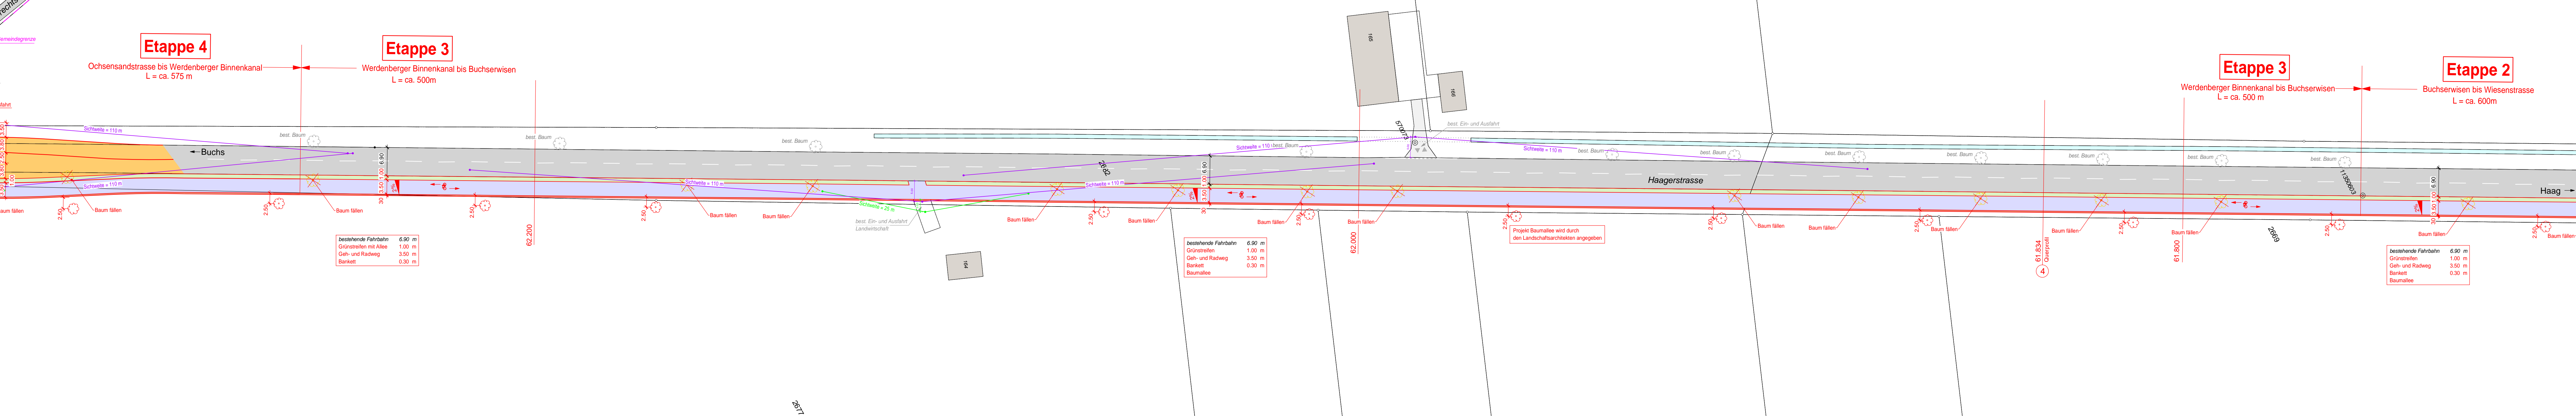

Buchserswisen