




06-2

Kantonsstrasse	Nr. 1, St. Gallen - Bad Ragaz
RMS-Kilometer	60.505 - 63.865
Gemeinde	Sennwald - Buchs - Grabs
Baubjekt	Geh- und Radweg Knoten Haag - Knoten Werdenstrasse
Plan, Massstab	Normalprofil 1:50, Etappe 3 und Etappe 4 Buchserwisen bis Ochsendstrasse

Projektverfasser	Genehmigungsvermerke	vom TBA freigegeben
EGETER & PARTNER AG		
Neufeldstrasse 6 9469 Haag SG		
T 081 750 36 66 www.egeter-partner.ch info@egeter-partner.ch		
Projekt Nr. 20711		

Plan 01.06-2	Ausfertigung für	Format 30 x 84 cm
Projekt B28.2.001.369		
Mn/FGS 22.49.RF / 28.17.R / 28.53.RF / 22.31.R / 24.63.F		Fläche 0.25 m ²
FinV		

Vorstudie	Entwurf	Gezeichnet	Geprüft	Datum
Vorprojekt	JF	JF	RT	5. Oktober 2021
Bauprojekt				
Genehmigungs- / Auflageprojekt				
Ausschreibung				
Ausführungsprojekt				
Dok. des ausgeführten Werks				

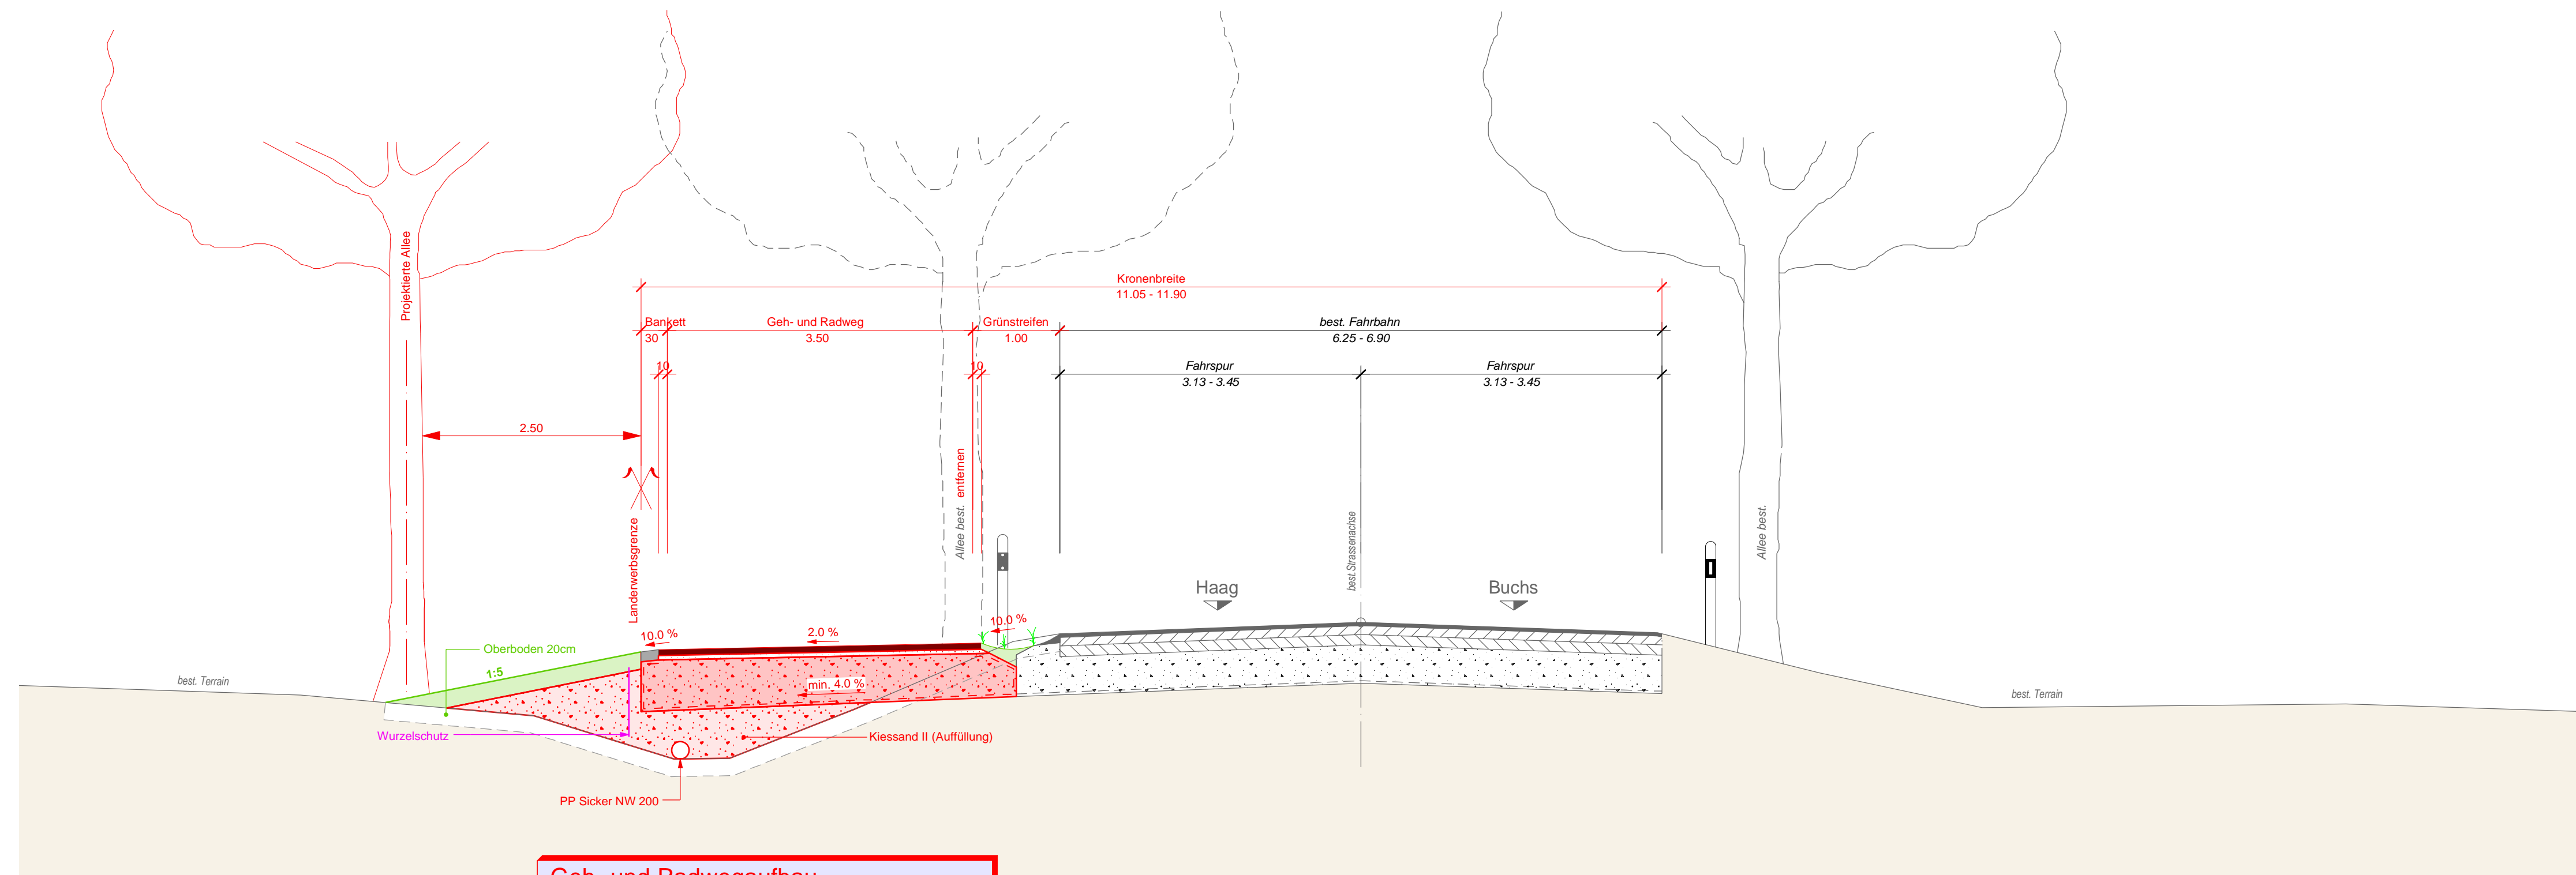

Geh- und Radwegaufbau			
Tragschicht	ACT 16L Melio	70 mm	
(Zusatzschicht bei Überfahrten: ACT 22N		70 mm)	
Planie	0/22	50 mm	
Fundationsschicht	0/45	min. 500 mm	
Geotextil 220-320 gr/m ²		--	
Total Oberbau		min. 620 mm	