



06-1


Kantonsstrasse	Nr. 1, St. Gallen - Bad Ragaz
RMS-Kilometer	60.505 - 63.865
Gemeinde	Sennwald - Buchs - Grabs
Baubjekt	Geh- und Radweg Knoten Haag - Knoten Werdenstrasse
Plan, Massstab	Normalprofil 1:50, Etappe 1 und Etappe 2 Knoten Haag bis Buchserwisen

Projektverfasser	Genehmigungsvermerke	vom TBA freigegeben
EGETER & PARTNER AG		
Neufeldstrasse 6 9469 Haag SG		
T 081 750 36 66 www.egeter-partner.ch info@egeter-partner.ch		
Projekt Nr. 20711		

Plan	01.06-1	Ausfertigung für	Format 30 x 84 cm
Projekt	B28.2.001.369		
Mn/FGS	22.49.RF / 28.17.R / 28.53.RF / 22.31.R / 24.63.F		Fläche 0.25 m ²
FinV			

Vorstudie	Entwurf	Gezeichnet	Geprüft	Datum
Vorprojekt	JF	JF	RT	5. Oktober 2021
Bauprojekt				
Genehmigungs- / Auflageprojekt				
Ausschreibung				
Ausführungsprojekt				
Dok. des ausgeführten Werks				

Normalprofil, 1 : 50

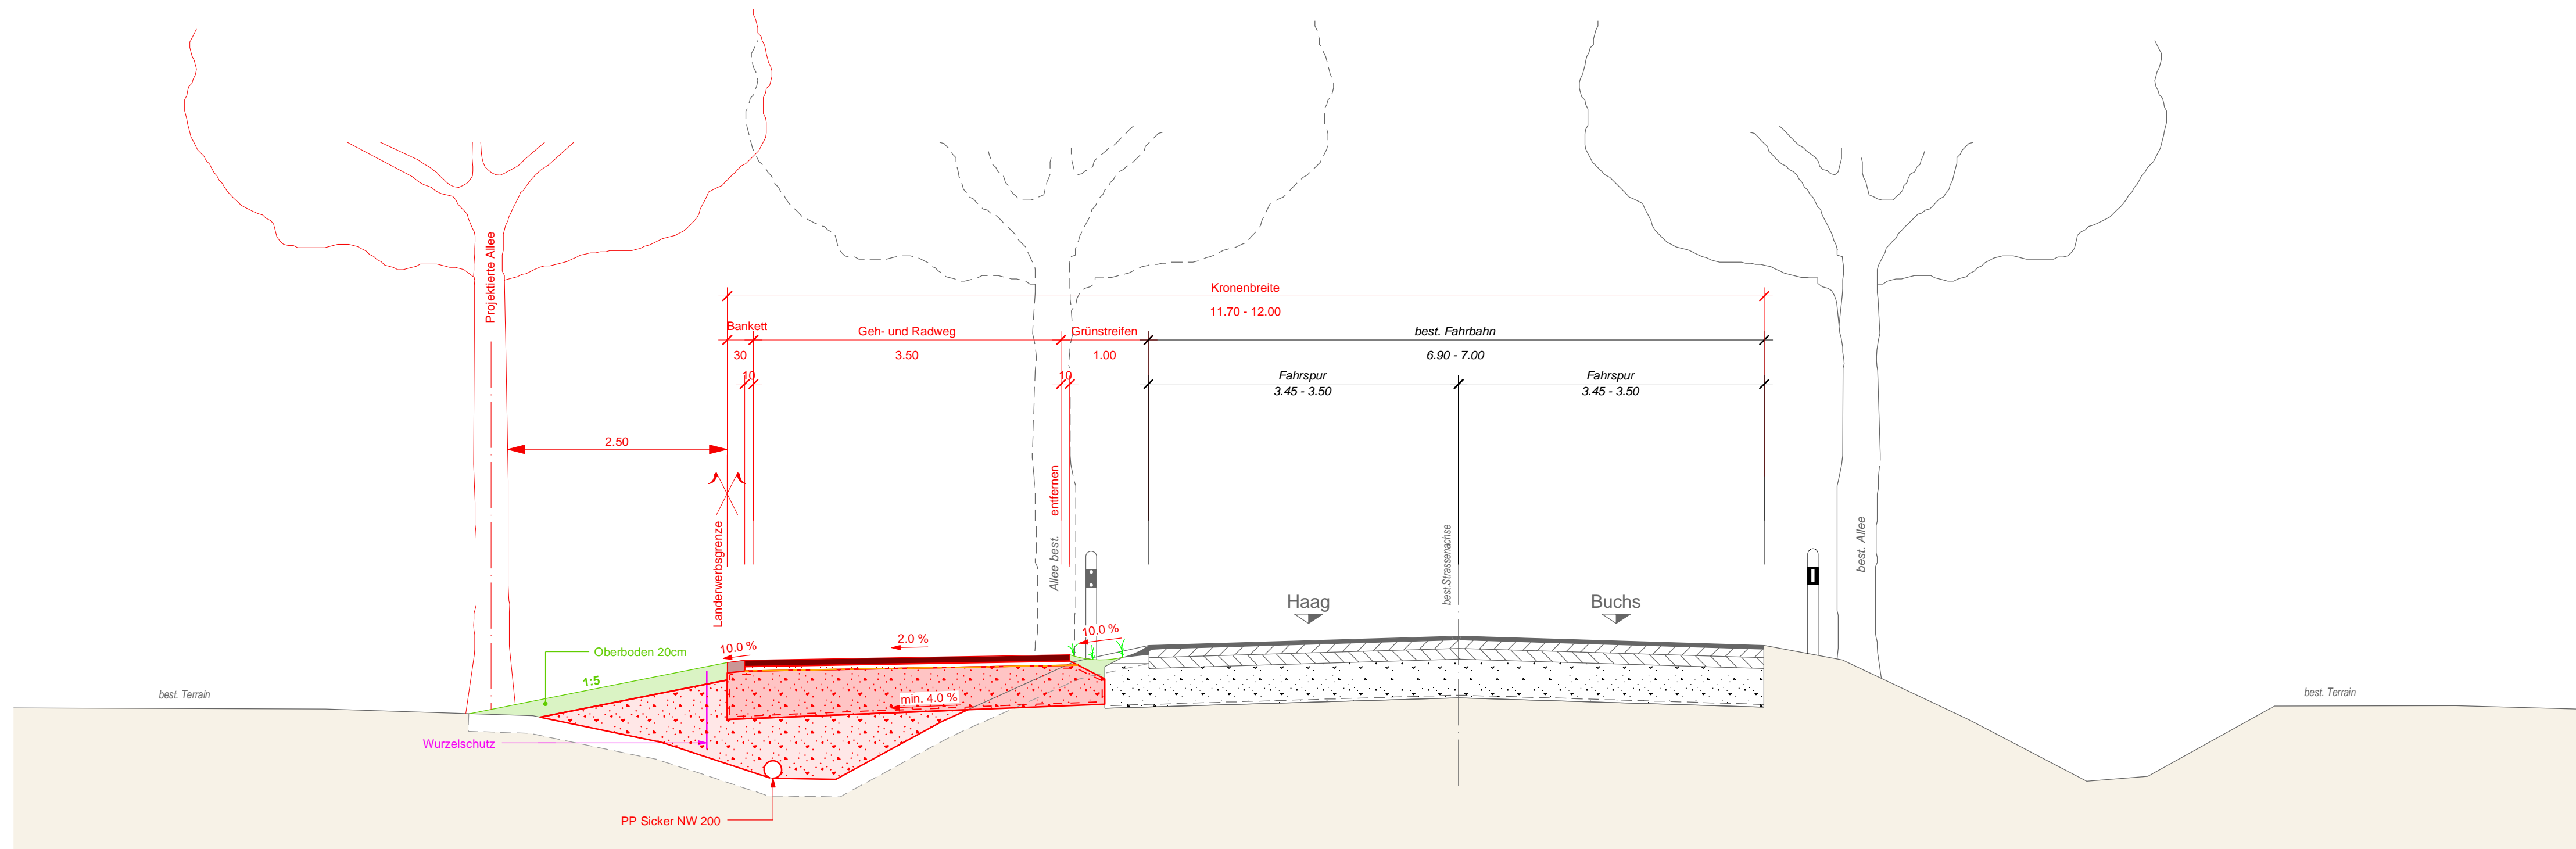

Geh- und Radwegaufbau			
Tragschicht	ACT 16L	Melio	70 mm
(Zusatzschicht bei Überfahrten:)	ACT 22N		70 mm
Planie	0/22		50 mm
Fundationsschicht	0/45		min. 500 mm
Geotextil	220-320 gr/m ²		--
Total Oberbau			min. 620 mm