



Kantonsstrasse **Nr. 24, Hauptstrasse**

RMS-Kilometer **2.345 - 2.741**


Gemeinde **Steinach**

Baubjekt **Betriebs- und Gestaltungskonzept Hauptstrasse, Dorfzentrum**

Plan, Massstab **Werkleitungen Teil Ost 1:250** ENTWURF

09-4

Projektverfasser Walli AG Ingenieure Brühlstrasse 2a 9320 Arbon T. 058 100 90 00 arbon@waelli.ch www.waelli.ch 3100-0862	Genehmigungsvermerke vom TBA freigegeben	
Plan 03.09-4 Projekt B07.1.024.064 Mn/FGS 2.1.2.3 / 2.7.3.14 / 45.05.RF / 45.07.R / 45.08.RF / 45.09.R / FGS0235	Ausfertigung für	Format 75 x 105 cm Fläche 0.79 m ²
FinV Vorstudie Vorprojekt Bauprojekt Genehmigungs- / Auflageprojekt Ausschreibung Ausführungsprojekt Dok. des ausgeführten Werks	Entwurf rme / tke	Gezeichnet rar
	Geprüft rme / tke	Datum 30.09.2021

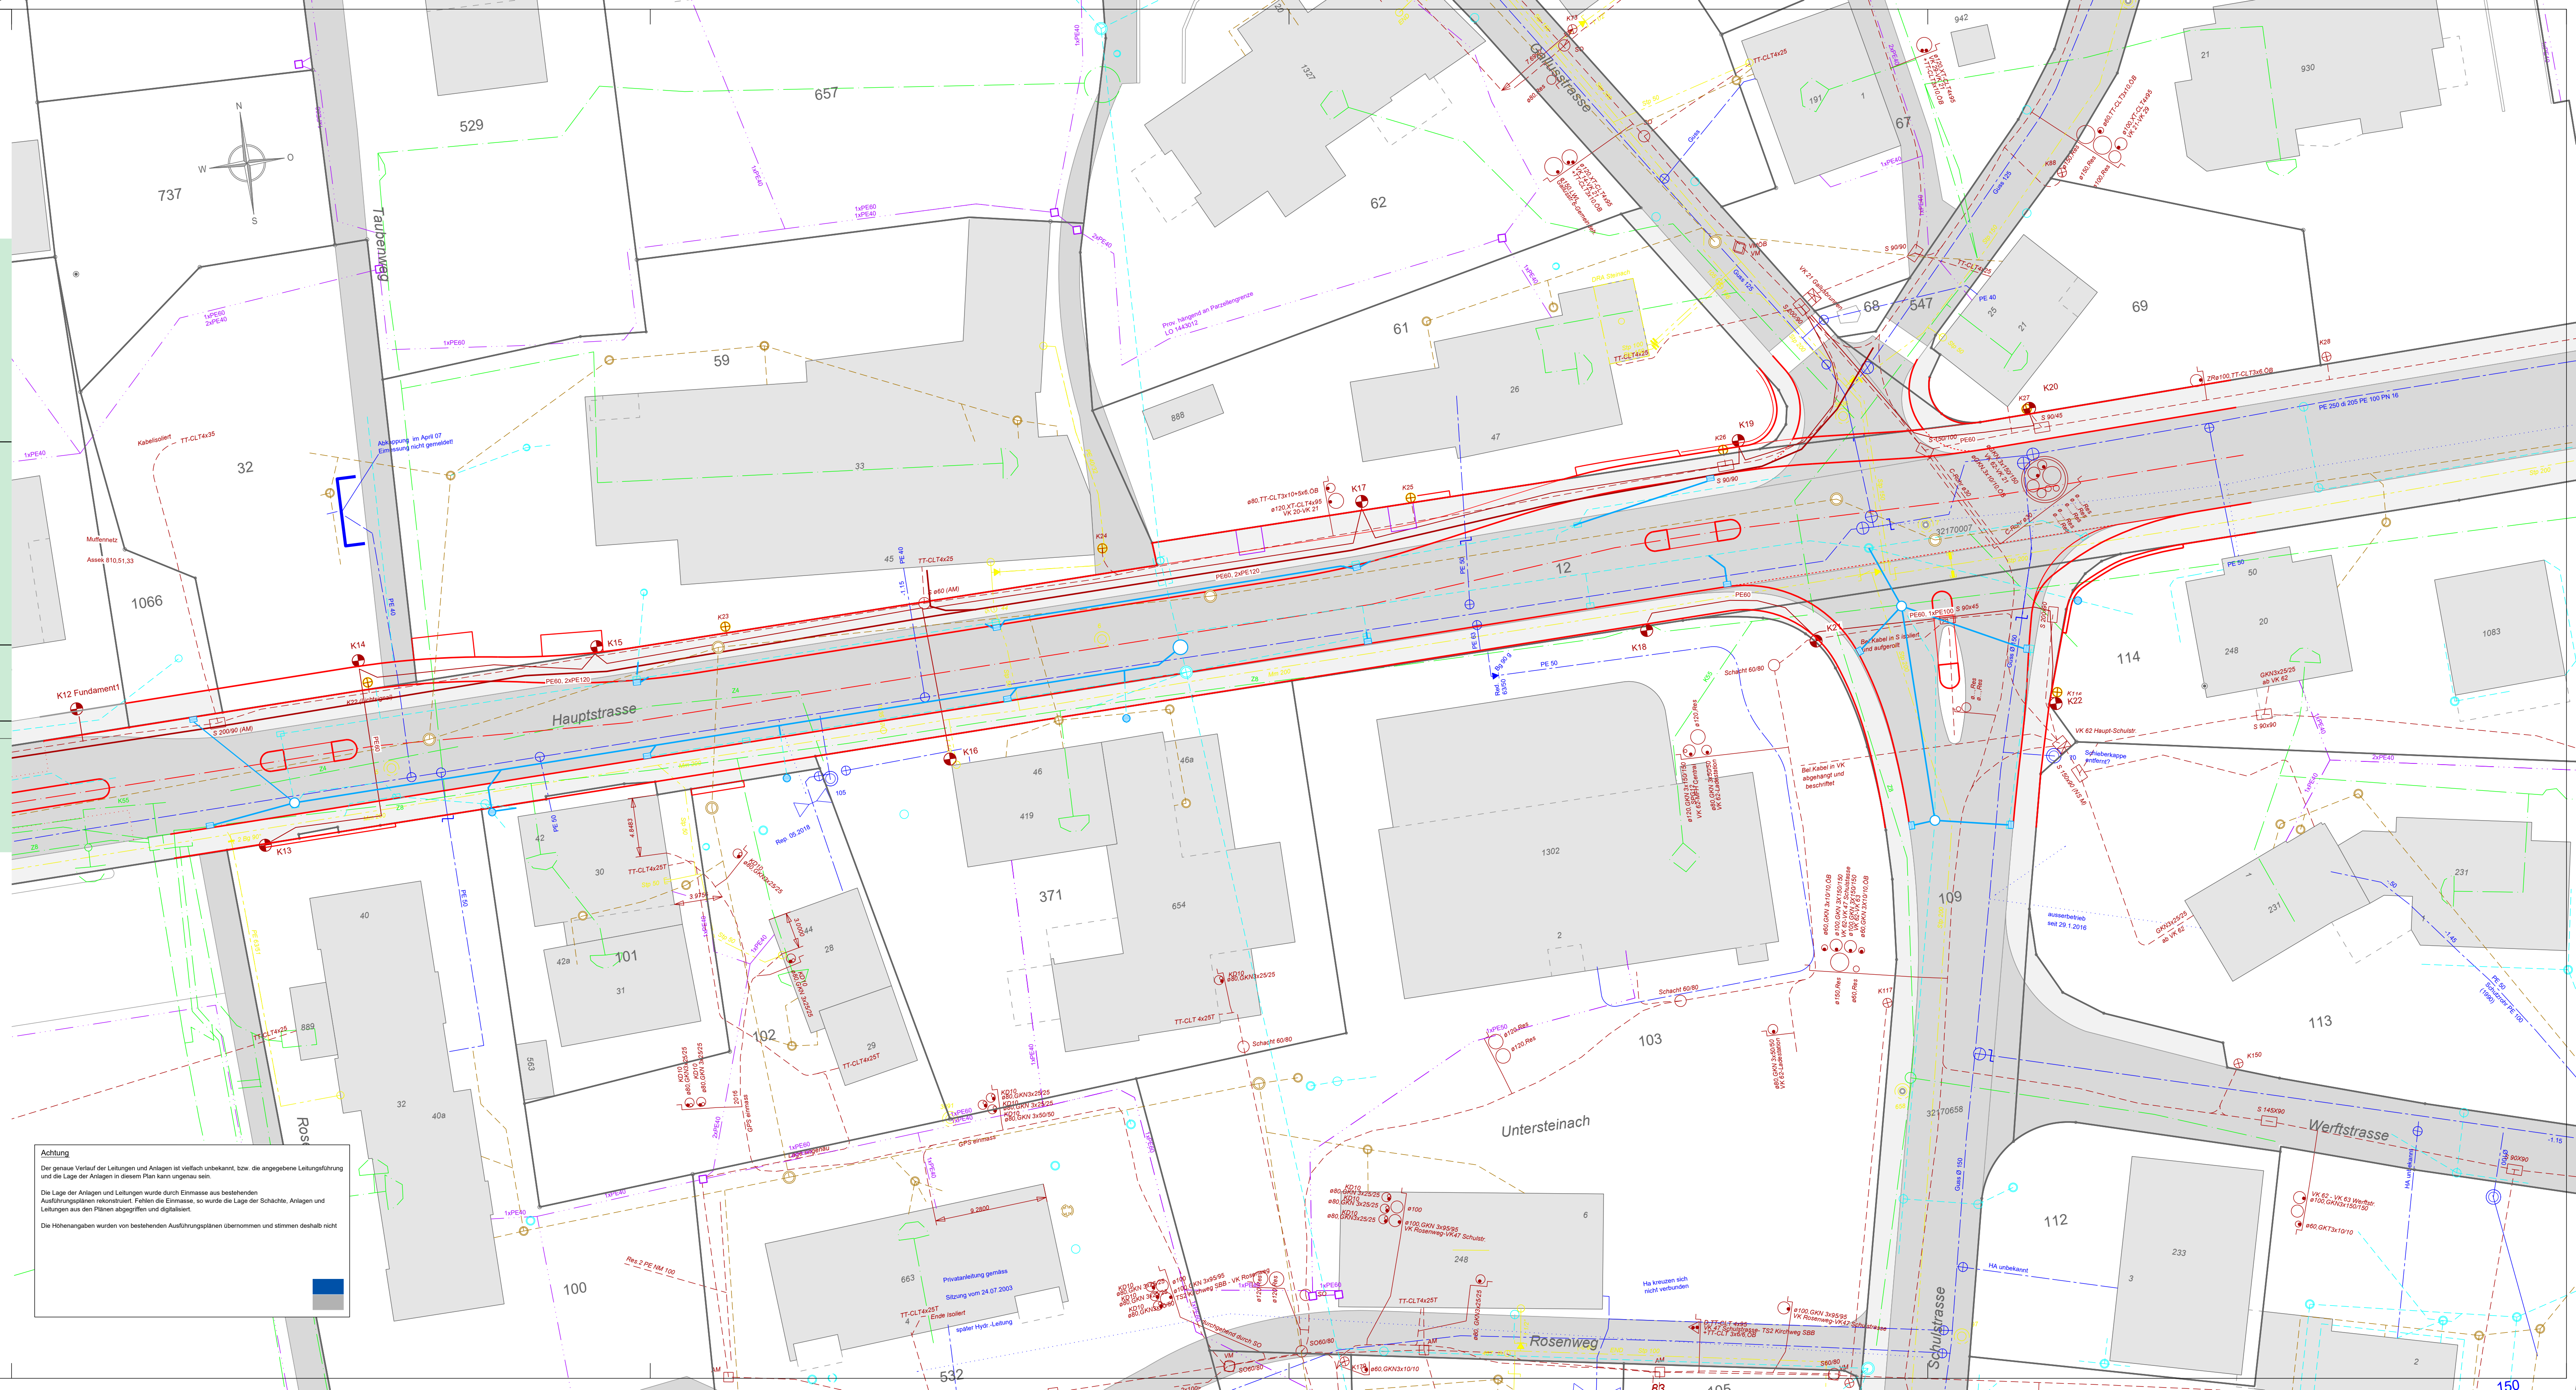

Legende :

--- best. Schmutz-/Mischwasserkanal	--- proj. Strassenränder
--- best. Regenwasserkanal	--- proj. Strassenentwässerung
--- best. EW-Leitung	--- proj. Strassenablauf
--- best. Kabel-TV-Leitung	○ proj. Kontrollschacht
--- best. Swisscom-Leitung	
--- best. Wasserleitung	
--- best. Gasleitung	
--- Abbruch best. Regenwasserkanal	
--- Abbruch best. Strassenablauf	

Achtung

Der genaue Verlauf der Leitungen und Anlagen ist vielfach unbekannt, bzw. die angegebene Leitungsführung und die Lage der Anlagen in diesem Plan kann ungenau sein.

Die Lage der Anlagen und Leitungen wurde durch Einmässe aus bestehenden Ausführungsplänen rekonstruiert. Falls die Einmässe, so wurde die Lage der Schächte, Anlagen und Leitungen aus den Plänen abgegriffen und digitalisiert.

Die Höhenangaben wurden von bestehenden Ausführungsplänen übernommen und stimmen deshalb nicht