




ENTWURF

08-2

Kantonsstrasse	Nr. 31, Wittenbach-Berg-Kantonsgrenze
RMS-Kilometer	0.530 - 0.600
Gemeinde	Wittenbach
Baubjekt	LV-Querung Arbonerstrasse / Hofenstrasse
Plan, Massstab	Landerwerbs- und Enteignungsplan 1:200

Projektverfasser	Genehmigungsvermerke	vom TBA freigegeben
<p>RKL Emch + Berger Ingenieurbüro AG Haagerstrasse 63 9473 Gams Tel. +41 58 451 78 60 www.rkleb.ch Projekt 2120.008</p>		
Plan 03.08-2	Ausfertigung für	Format 0.45 x 0.84m
Projekt 09.010.007.0201		Fläche 0.38 m ²
Mn/FGS 40.17.R		
FinV		
Vorstudie	Entwurf	Gezeichnet
Vorprojekt	SSch	RAK
Bauprojekt		Geprüft
Genehmigungs- / Auflageprojekt		SSch
Ausschreibung		Datum
Ausführungsprojekt		20.09.2021
Dok. des ausgeführten Werks		

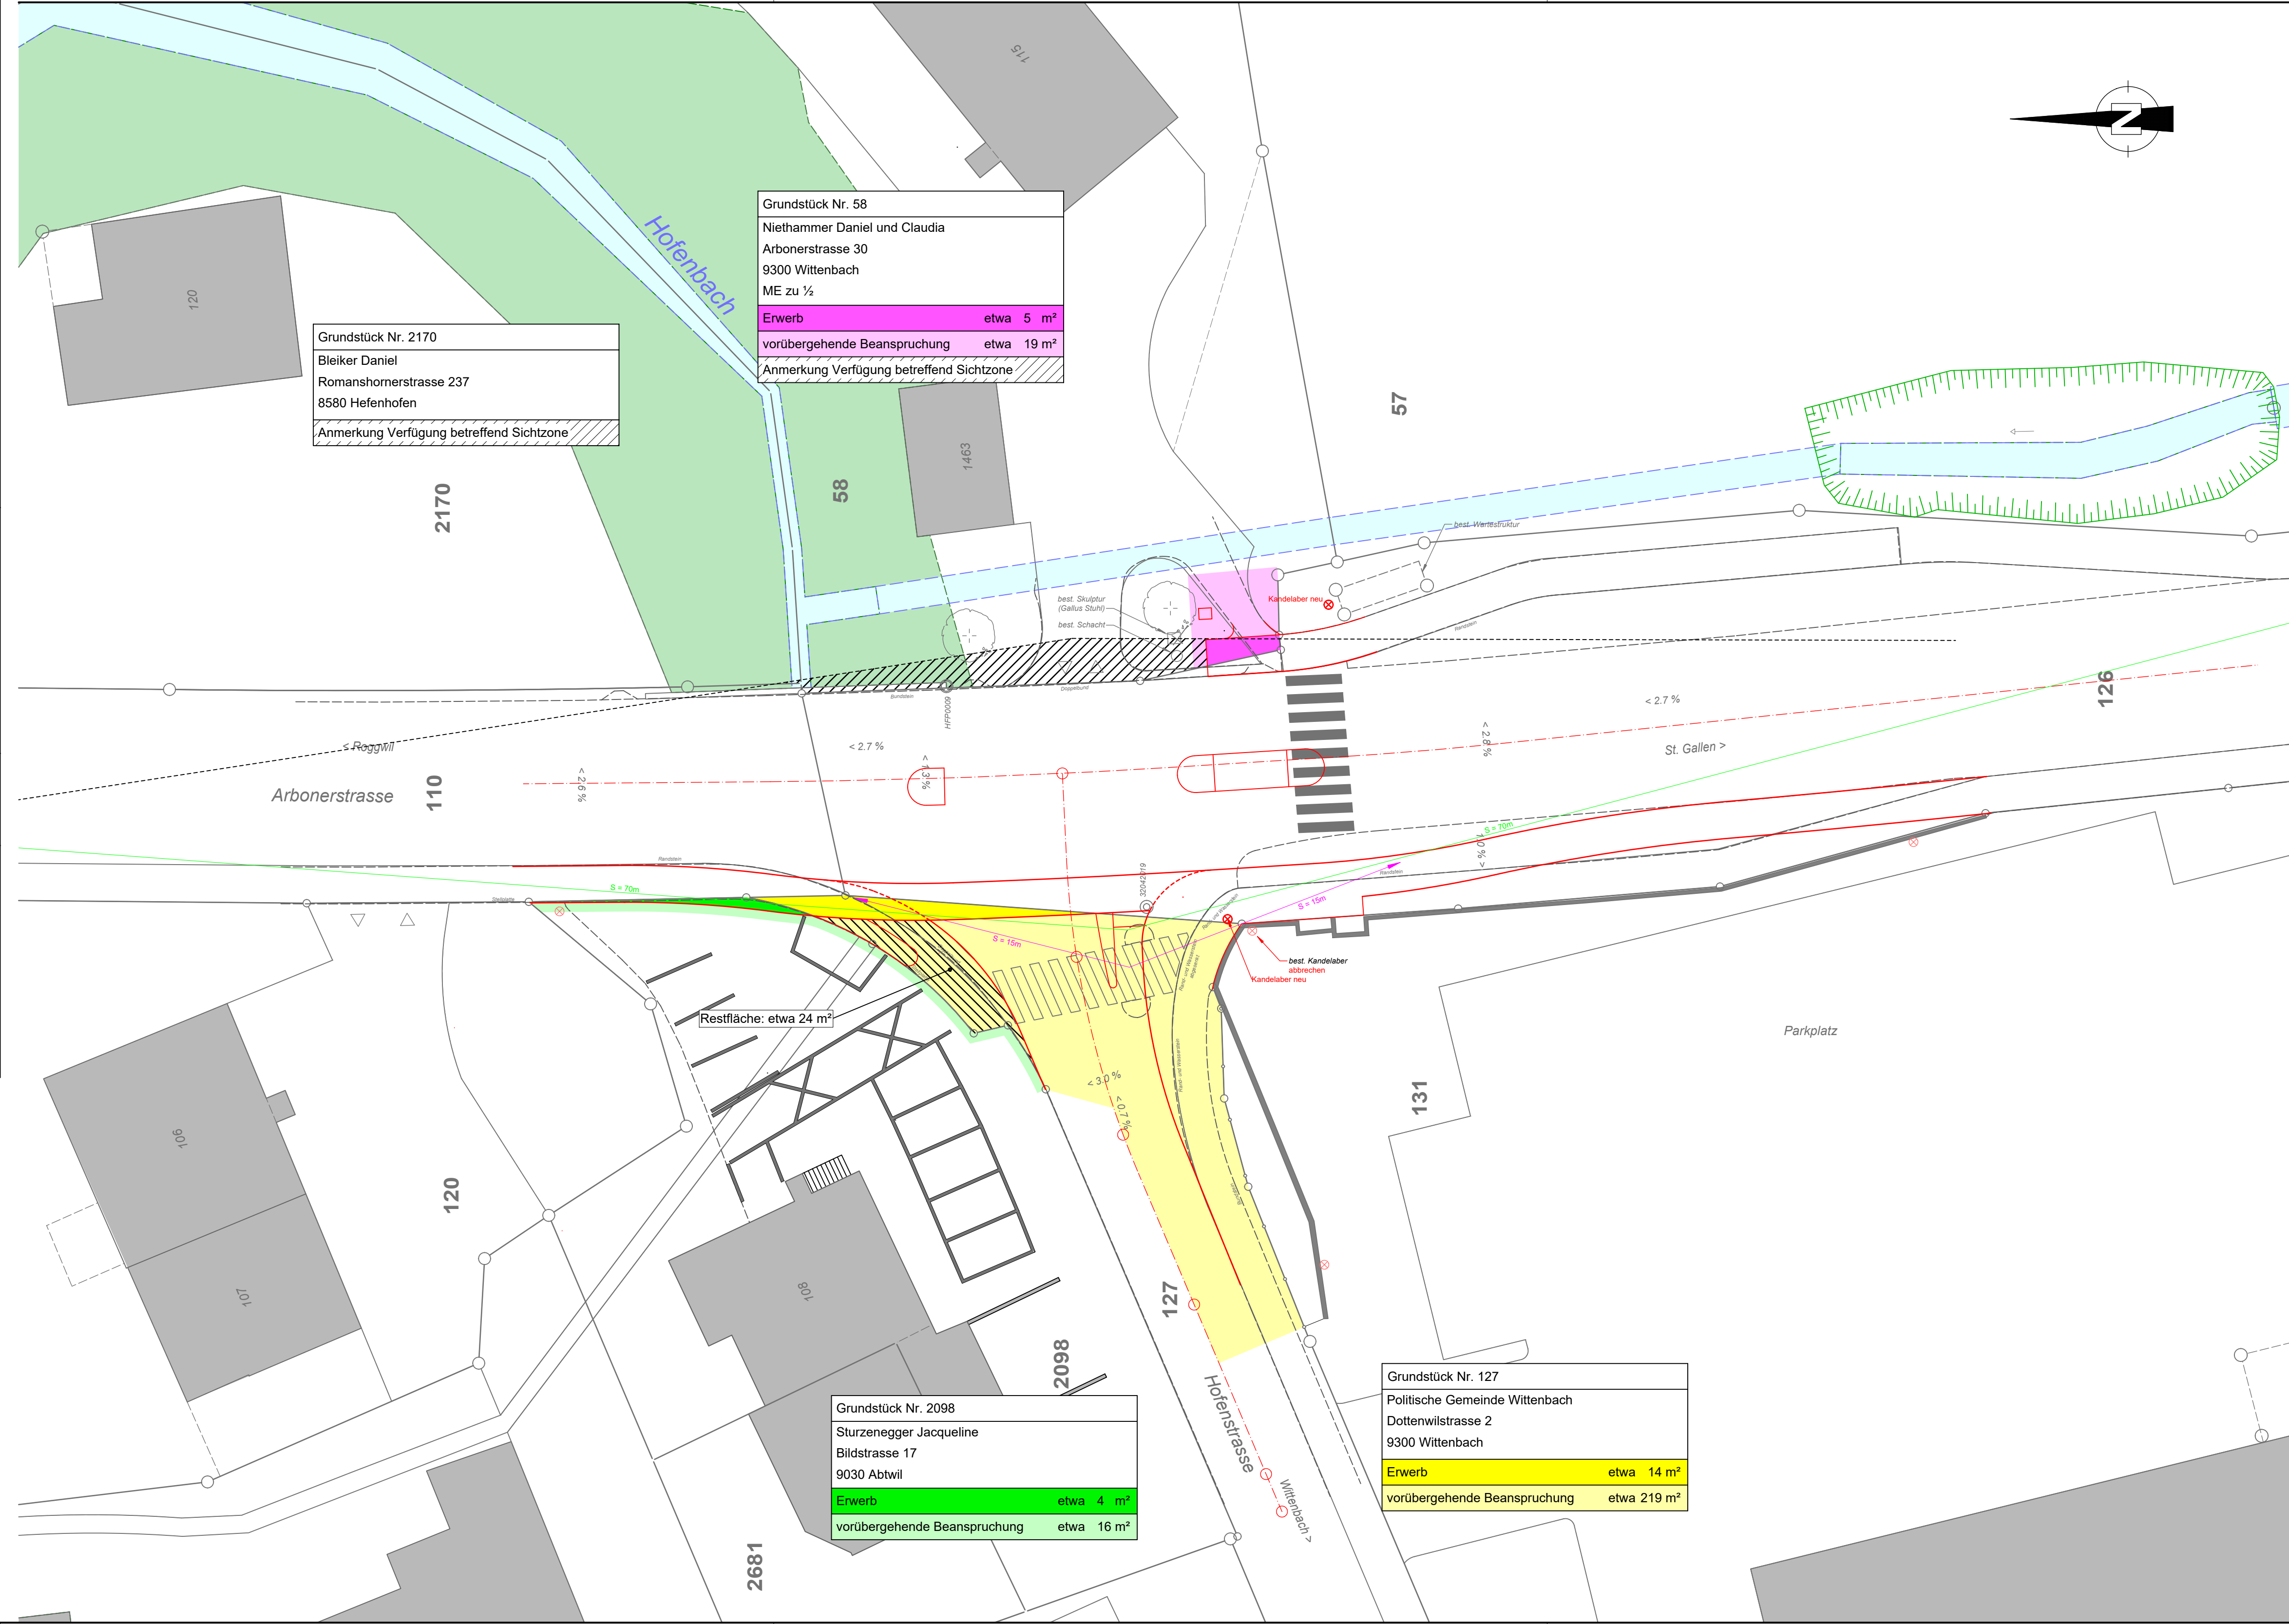

Grundstück Nr. 58
Niethammer Daniel und Claudia
Arbonerstrasse 30
9300 Wittenbach
ME zu ½
Erwerb etwa 5 m²
vorübergehende Beanspruchung etwa 19 m²
Anmerkung Verfügung betreffend Sichtzone

Grundstück Nr. 2170
Bleiker Daniel
Romanshomerstrasse 237
8580 Hefenhofen
Anmerkung Verfügung betreffend Sichtzone

Grundstück Nr. 127
Politische Gemeinde Wittenbach
Dottenwilstrasse 2
9300 Wittenbach
Erwerb etwa 14 m²
vorübergehende Beanspruchung etwa 219 m²

Grundstück Nr. 2098
Sturzenegger Jacqueline
Bildstrasse 17
9030 Abtwil
Erwerb etwa 4 m²
vorübergehende Beanspruchung etwa 16 m²

Restfläche: etwa 24 m²