



# ENTWURF

# 09

Kantonsstrasse Nr. 31, Wittenbach-Berg-Kantonsgrenze


RMS-Kilometer 0.530 - 0.600

Gemeinde Wittenbach

Baubjekt LV-Querung Arbonerstrasse / Hofenstrasse

Plan, Massstab **Werkleitungsplan 1:200**

<b>Projektverfasser</b>  RKL Emch + Berger Ingenieurbüro AG Haagerstrasse 63 9473 Gams Tel. +41 58 451 78 60 www.rkleb.ch Projekt 2120.008	<b>Genehmigungsvermerke</b> vom TBA freigegeben								
Plan 03.09 Projekt 09.010.007.0201 Mn/FGS 40.17.R FinV	<b>Ausfertigung für</b> Format 0.45 x 0.84m Fläche 0.38 m <sup>2</sup>								
<b>Vorstudie</b> Vorprojekt <b>Bauprojekt</b> Genehmigungs- / Auflageprojekt Ausschreibung Ausführungsprojekt Dok. des ausgeführten Werks	<table border="1"> <tr> <th>Entwurf</th> <th>Gezeichnet</th> <th>Geprüft</th> <th>Datum</th> </tr> <tr> <td>SSch</td> <td>RAK</td> <td>SSch</td> <td>20.09.2021</td> </tr> </table>	Entwurf	Gezeichnet	Geprüft	Datum	SSch	RAK	SSch	20.09.2021
Entwurf	Gezeichnet	Geprüft	Datum						
SSch	RAK	SSch	20.09.2021						

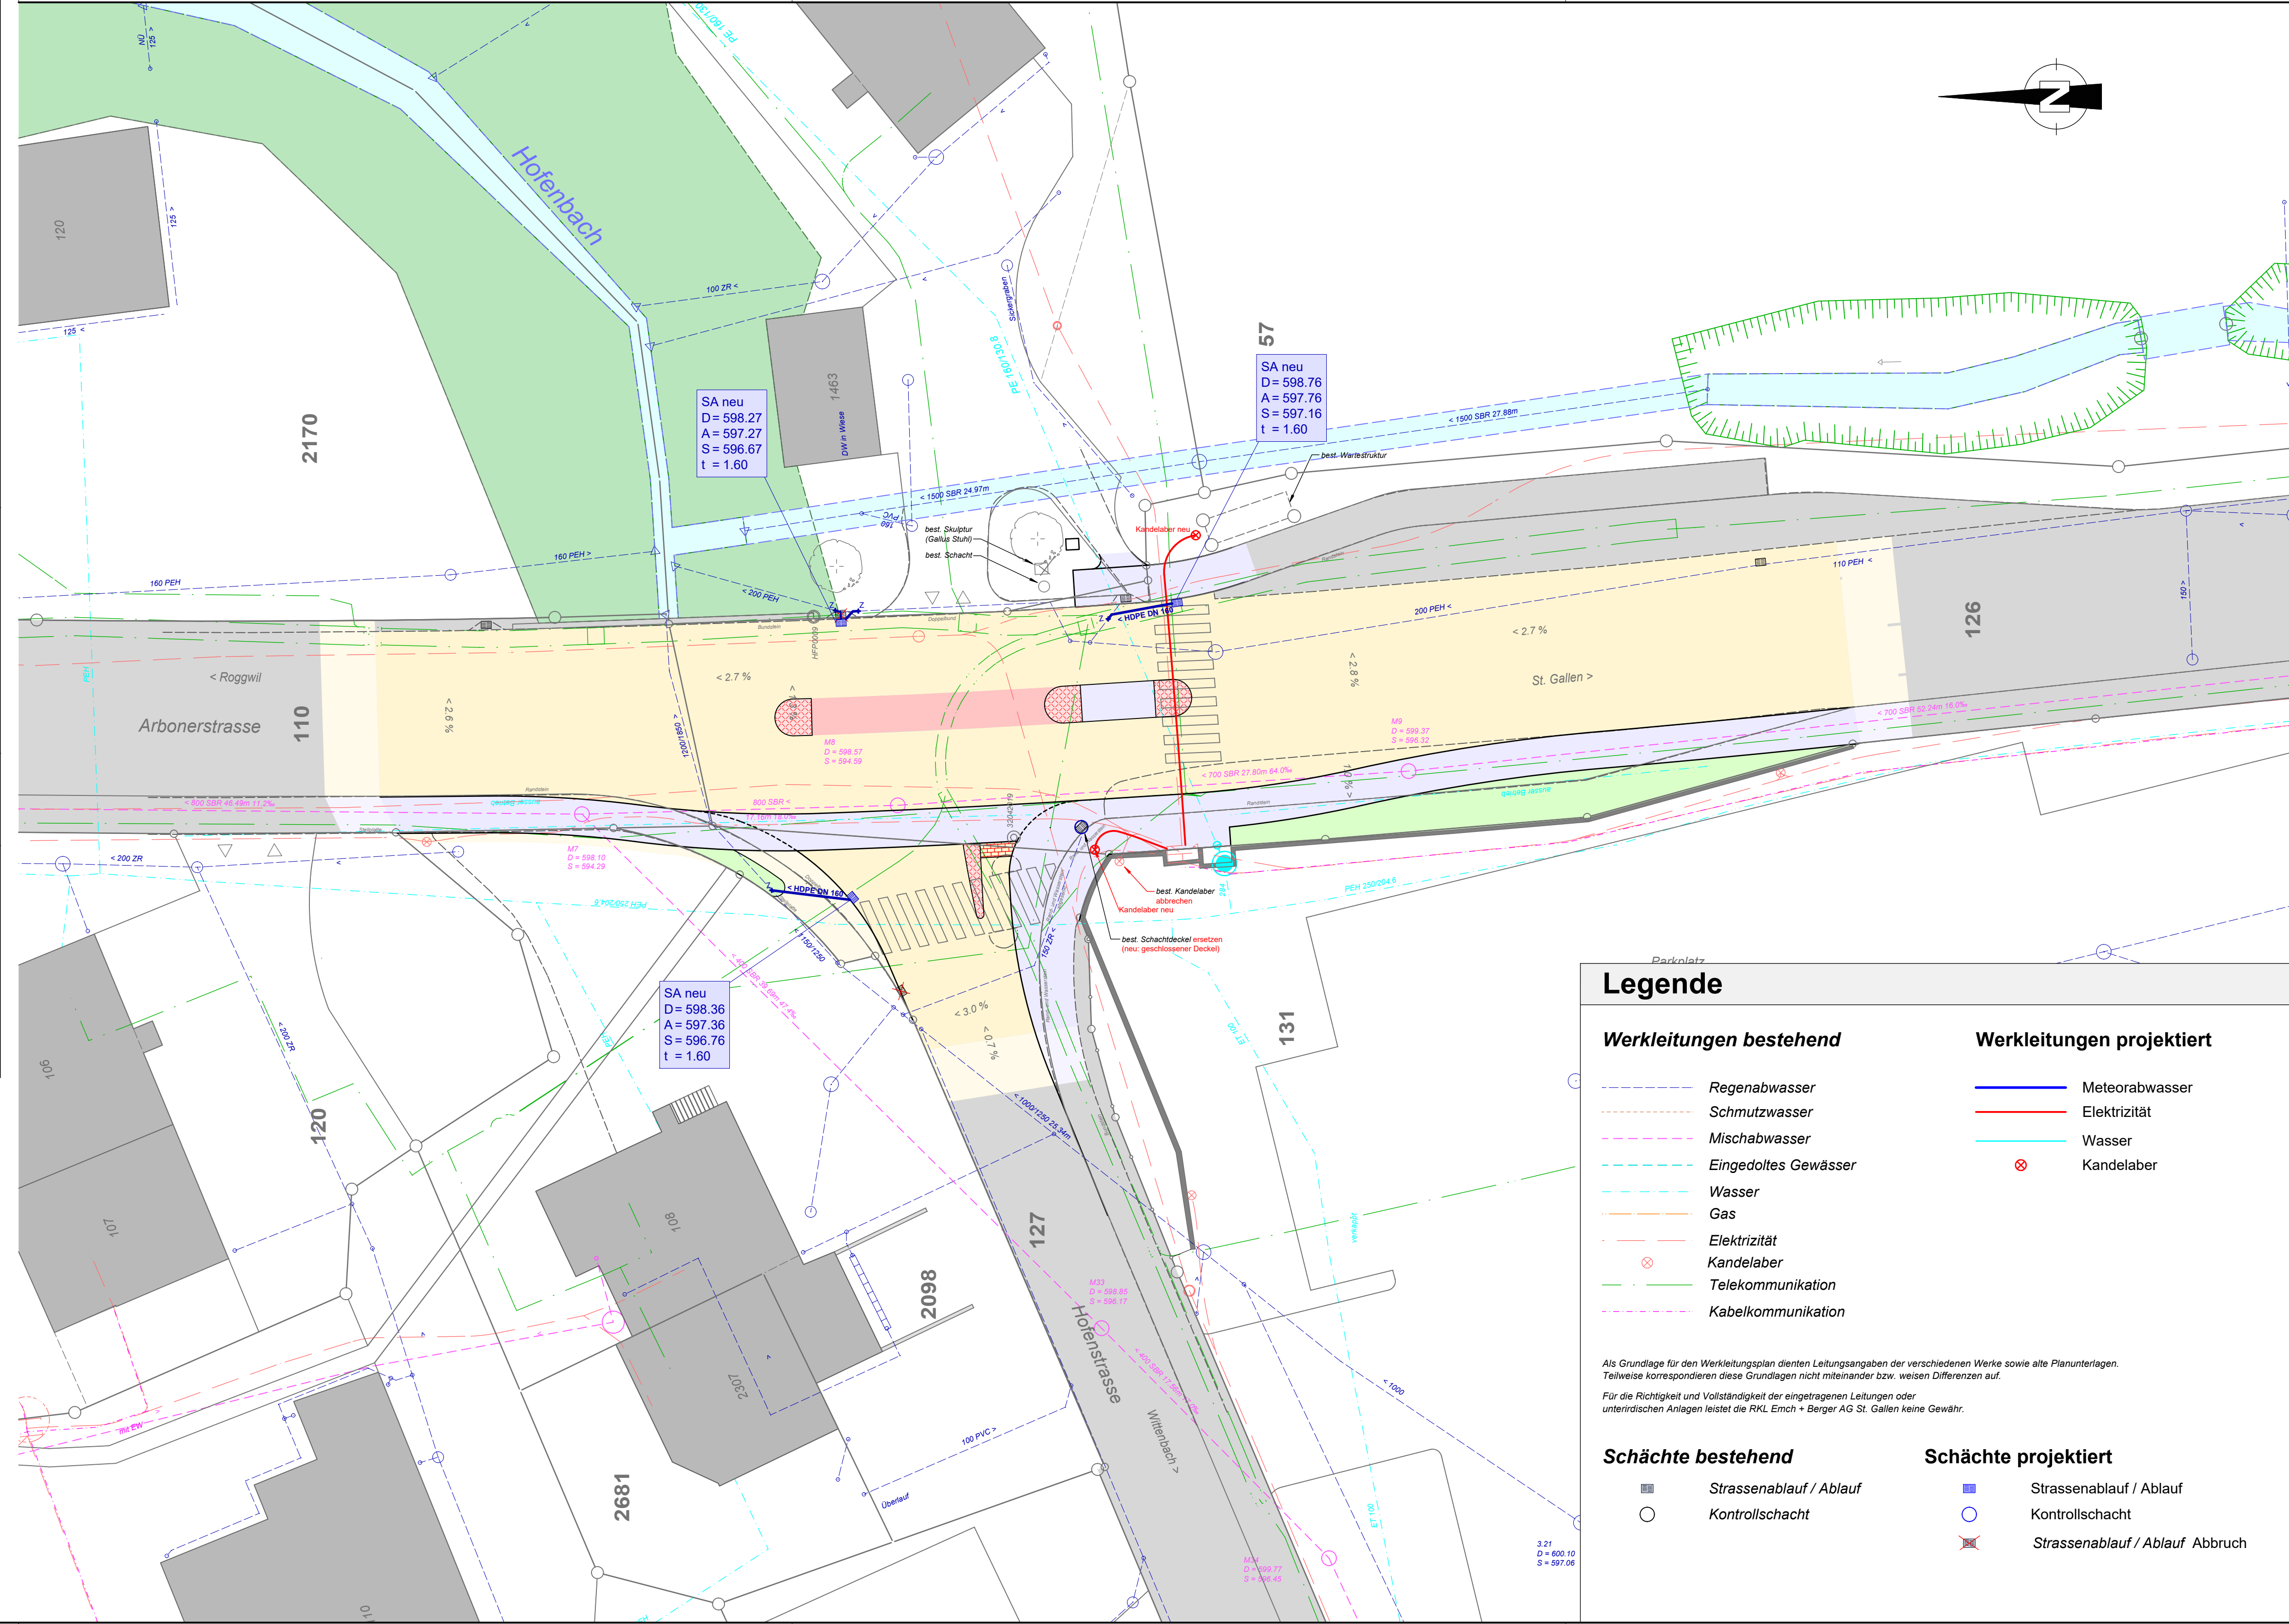

### Legende

<b>Werkleitungen bestehend</b> - - - Regenabwasser - - - Schmutzwasser - - - Mischabwasser - - - Eingedoltes Gewässer - - - Wasser - - - Gas - - - Elektrizität ⊗ Kandelaber - - - Telekommunikation - - - Kabelkommunikation	<b>Werkleitungen projiziert</b> - - - Meteorabwasser - - - Elektrizität - - - Wasser ⊗ Kandelaber
<b>Schächte bestehend</b> ■ Strassenablauf / Ablauf ○ Kontrollschacht	<b>Schächte projiziert</b> ■ Strassenablauf / Ablauf ○ Kontrollschacht ⊗ Strassenablauf / Ablauf Abbruch

Als Grundlage für den Werkleitungsplan dienten Leitungsangaben der verschiedenen Werke sowie alte Planunterlagen. Teilweise korrespondieren diese Grundlagen nicht miteinander bzw. weisen Differenzen auf.  
Für die Richtigkeit und Vollständigkeit der eingetragenen Leitungen oder unterirdischen Anlagen leistet die RKL Emch + Berger AG St. Gallen keine Gewähr.