


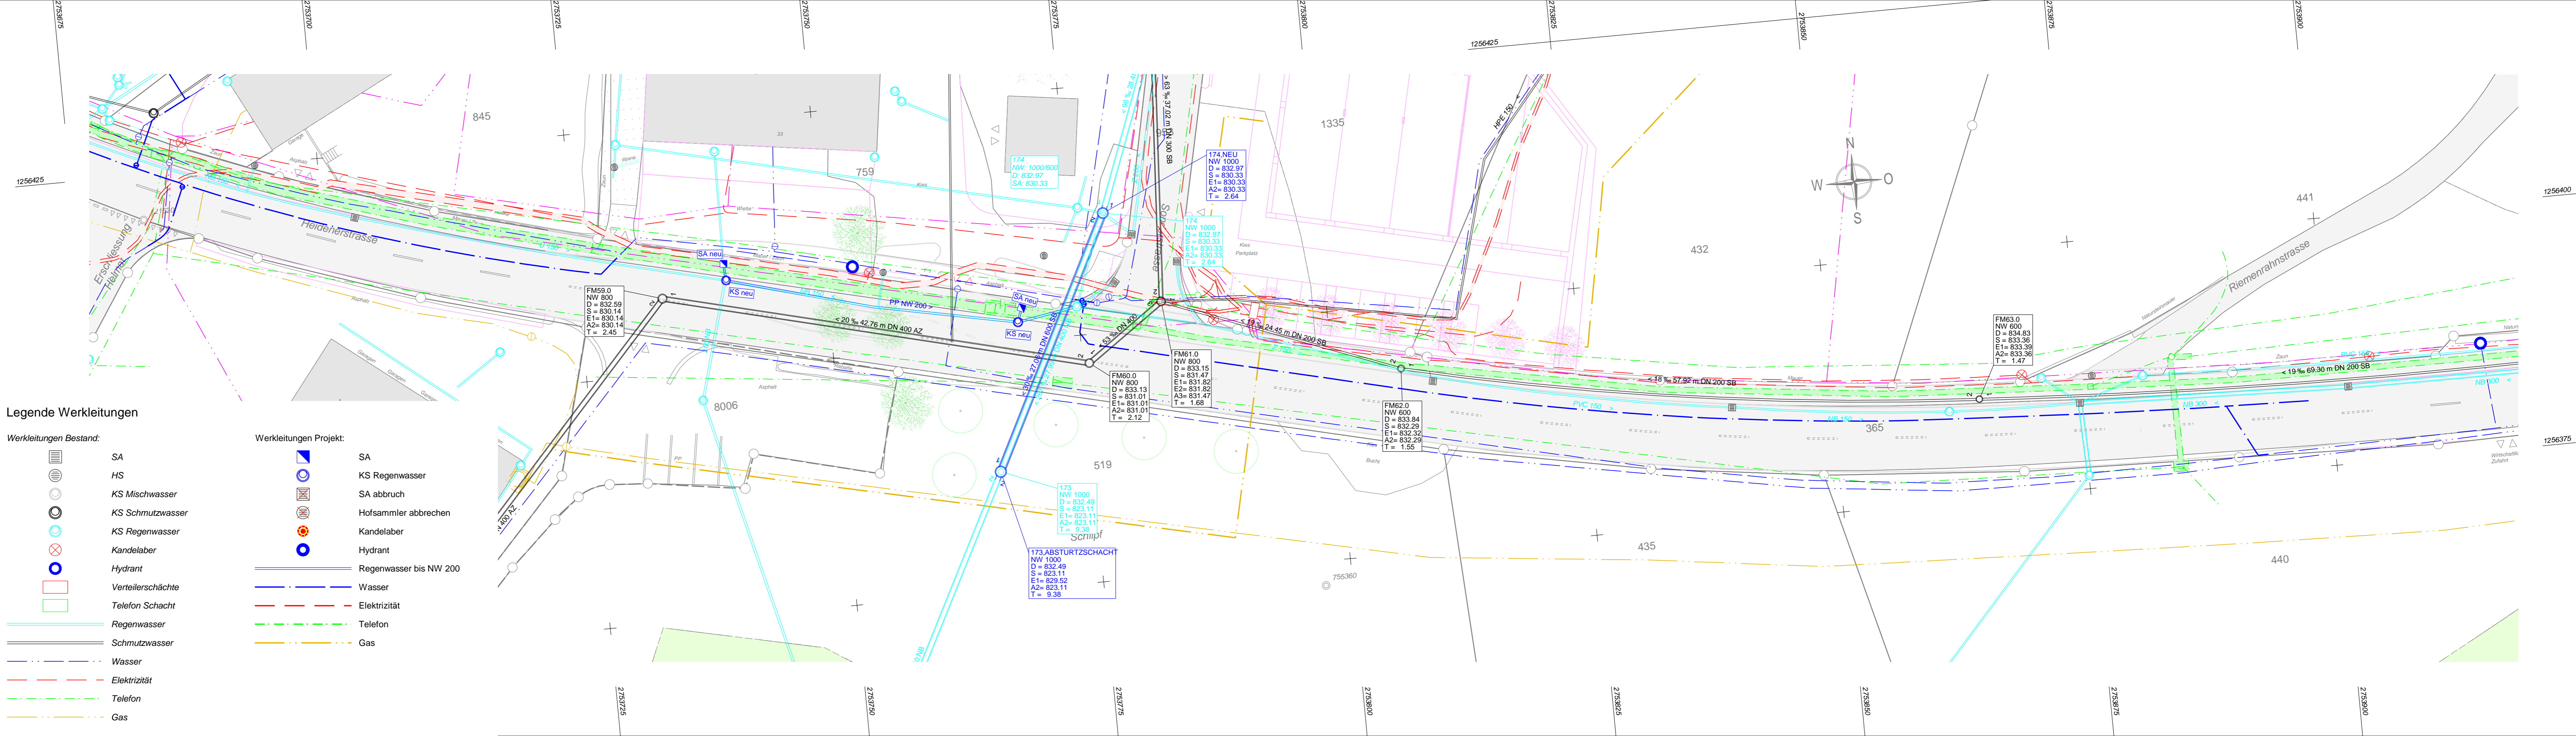

Kantonsstrasse Nr. 6
RMS-Kilometer 6.430 - 7.740
Gemeinde Eggersriet
Bauobjekt BGK Eggersriet Dorfeingang Ost
Plan, Massstab **Werkleitungen 1:250**

09-3

<p>B3 Brühwiler AG Ilgenstrasse 7 9200 Gossau www.b-3.ch</p>	Genehmigungsvermerke	vom TBA freigegeben	
	Entwurf		
Projekt Nr. 7226-G	Ausfertigung für	Format 30 x 126 cm	
Plan 01.09-1 Projekt B11.1.006.177 Mn/FGS FinV		Fläche 0.37 m ²	
Vorstudie	Entwurf	Gezeichnet	Geprüft Datum
Vorprojekt	rot	top	mab 16.06.2021
Bauprojekt			
Genehmigungs- / Auflageprojekt			
Ausschreibung			
Ausführungsprojekt			
Dok. des ausgeführten Werks			



Legende Werkleitungen

Werkleitungen Bestand:

- SA
- HS
- KS Mischwasser
- KS Schmutzwasser
- KS Regenwasser
- Kandelaber
- Hydrant
- Verteilerschächte
- Telefon Schacht
- Regenwasser
- Schmutzwasser
- Wasser
- Elektrizität
- Telefon
- Gas

Werkleitungen Projekt:

- SA
- KS Regenwasser
- SA abbruch
- Hofsammler abbrennen
- Kandelaber
- Hydrant
- Regenwasser bis NW 200
- Wasser
- Elektrizität
- Telefon
- Gas