





Kantonsstrasse	Nr. 60	05
RMS-Kilometer	1.270 - 1.450	
Gemeinde	Mörschwil	
Bauobjekt	BehiG, Haltestelle Lantschen	
Plan, Massstab	Längenprofil	1:500/50

Projektverfasser	Genehmigungsvermerke	vom TBA freigegeben		
Tiefbauamt Kanton St.Gallen Strassen- und Kunstbauten Lämmlibrunnenstrasse 54 9001 St.Gallen	Entwurf			
T 058 229 30 57 www.tiefbau.sg.ch				
Plan 01.05	Ausfertigung für	Format 35 x 103 cm		
Projekt O9.010.008.0501		Fläche 0.36 m ²		
Mn/FGS				
FinV				
Vorstudie	Entwurf	Gezeichnet	Geprüft	Datum
Vorprojekt	SFa	SIN	SFa	15.01.2024
Bauprojekt				
Genehmigungs- / Auflageprojekt				
Ausschreibung				
Ausführungsprojekt				
Dok. des ausgeführten Werks				

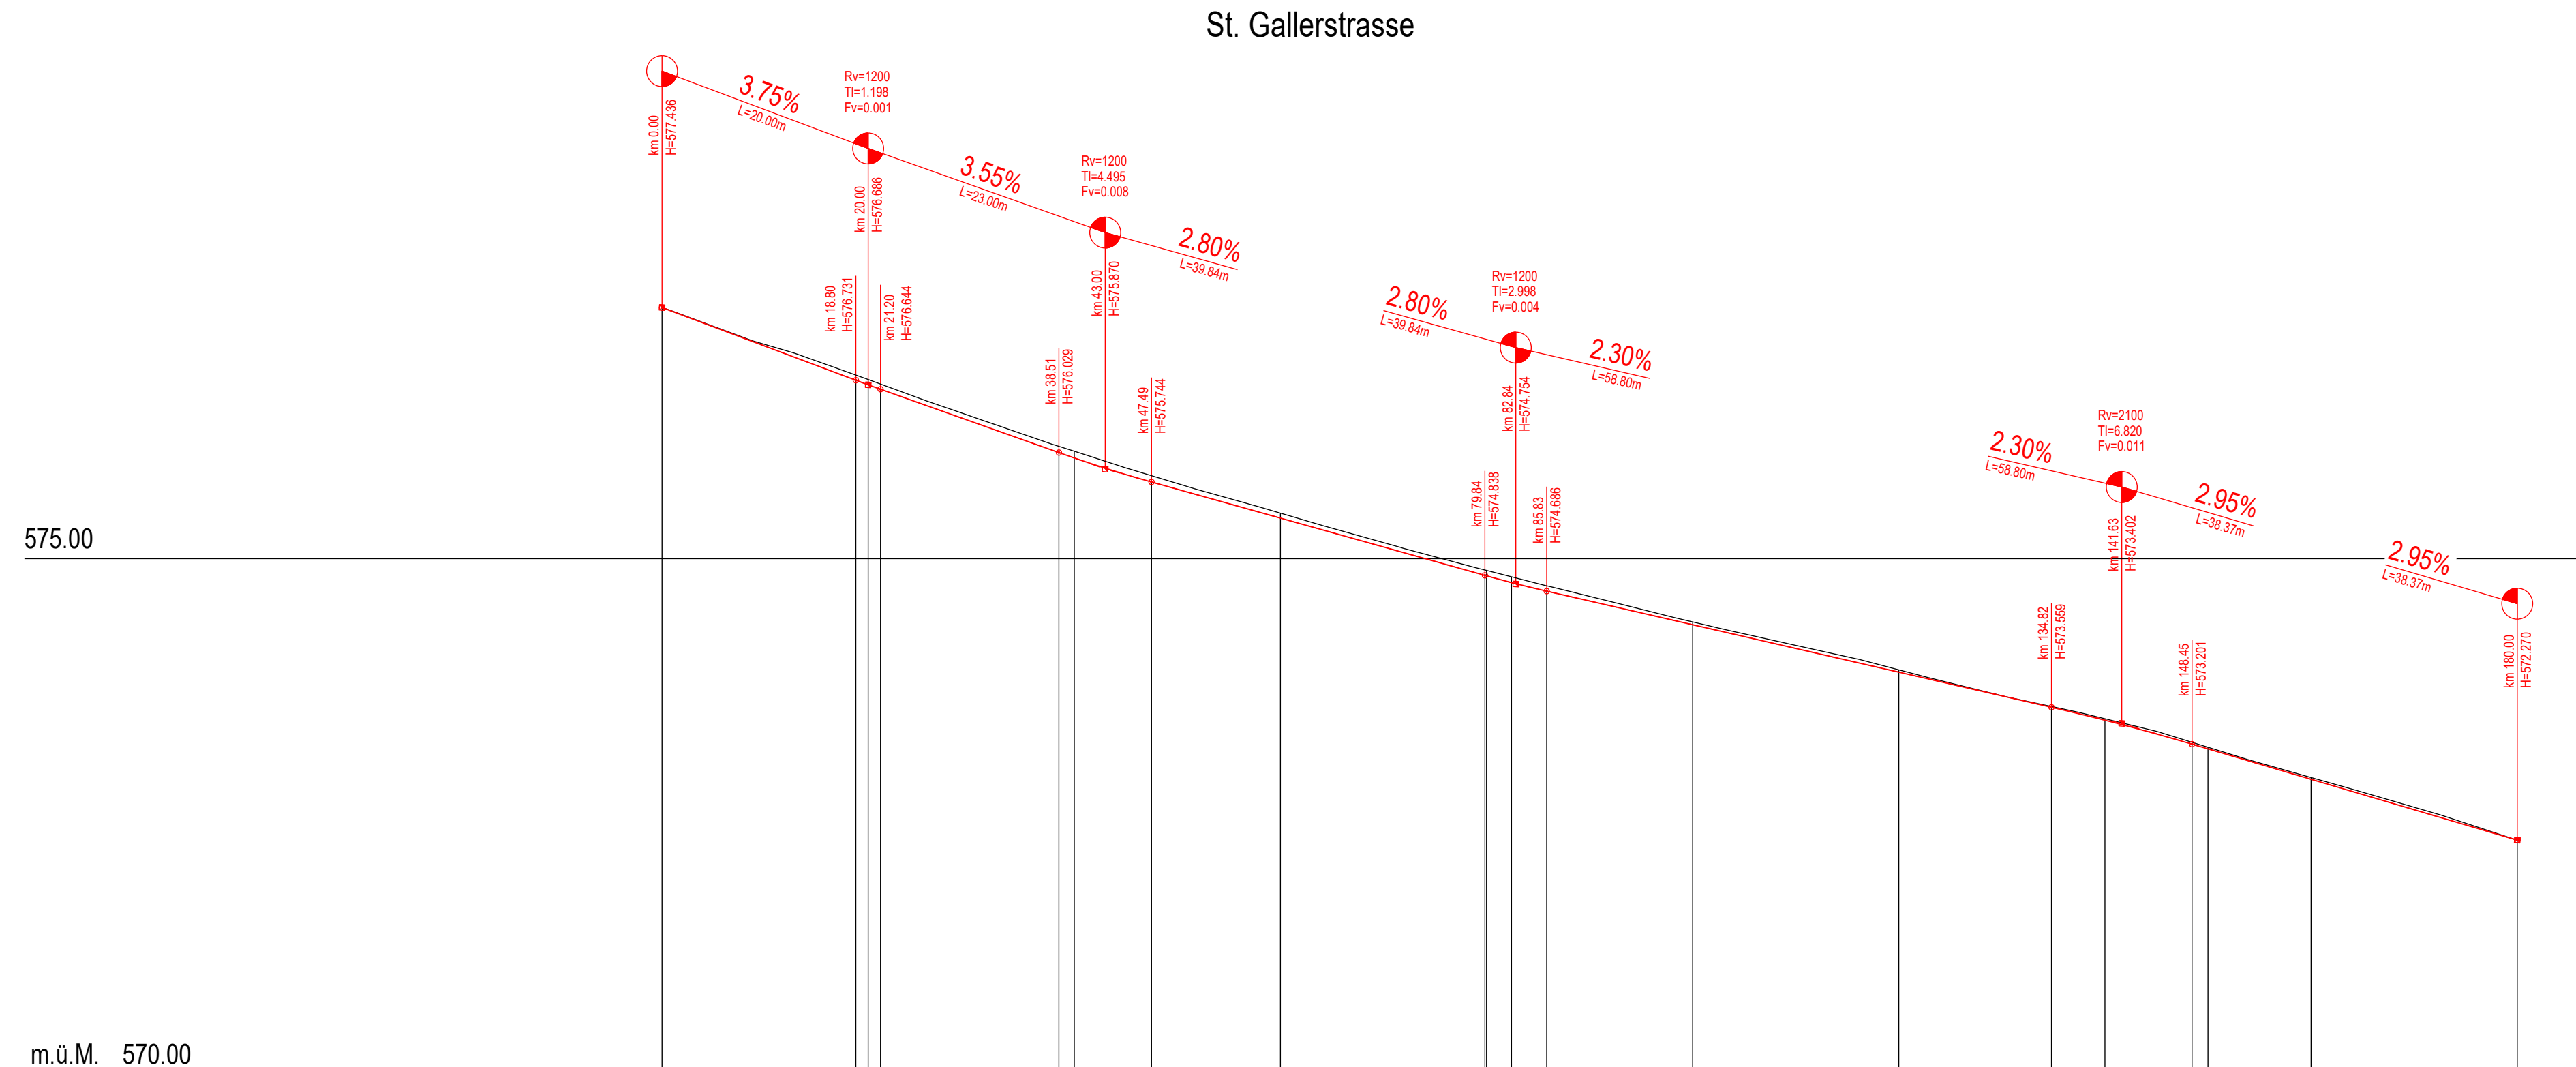

Profil Nr.	1	2/NP 1	3	4 NP 2	5	6	7	NP 3	8	
Kilometrierung	0.00	20.00	40.00	60.00	80.00	100.00	120.00	140.00	160.00	180.00
Terrainhöhen	577.44	576.74	576.04	575.44	574.69	574.33	573.92	573.45	572.88	572.27
Projekthöhen	577.436	576.687	575.977	575.870	574.789	574.380	573.433	573.155	572.880	572.270
Differenz Projekt-Terrain Höhe	+0.000	-0.051	-0.065	-0.046	-0.051	-0.051	-0.015	-0.016	-0.017	+0.000
Kurvenband										
Querneigungsband										
Strassenrand links Nr 1										
Strassenrand rechts Nr 1										

Einlenker Wattstrasse

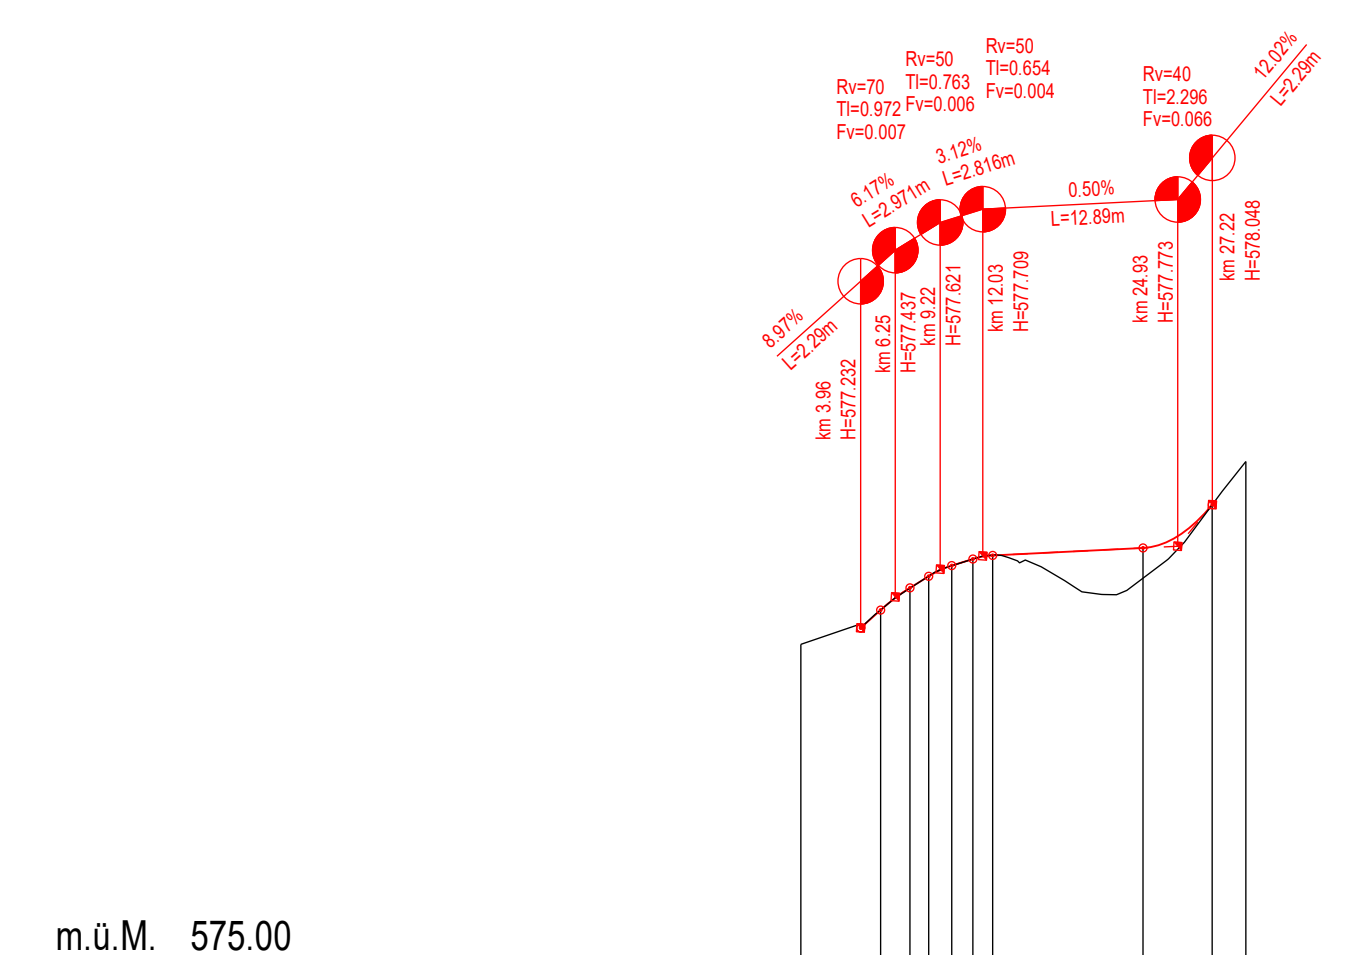

Profil Nr.	1	2	3	4
Kilometrierung	0.00	18.70	18.70	29.43
Terrainhöhen	577.12	577.42	577.47	576.33
Projekthöhen	577.12	577.42	577.42	576.33
Differenz Projekt-Terrain Höhe	0.00	0.00	0.00	0.00
Kurvenband				
Querneigungsband				