



Kantonsstrasse Nr. 8, Oberuzwil - Gossau
RMS-Kilometer 4.537 - 4.602
Gemeinde Flawil
Bauobjekt FGS 1220, Höhe Lindenstrasse

10

Plan, Massstab **Signalisations- und Markierungsplan 1:200**

Projektverfasser Genehmigungsvermerke vom TBA freigegeben

gr&lo

Grünenfelder & Lorenz AG
Bauingenieure und Planer
Vadianstrasse 35, 9000 St. Gallen
T 071 228 29 59
www.gruenenfelder-lorenz.ch
info@gruenenfelder-lorenz.ch

nicht Bestandteil des
Genehmigungs- /
Auflageprojekts

ENTWURF

Plan 02.10 Ausfertigung für Format 30 x 84 cm


Projekt 09.010.005.7901

Mn/FGS 1220

FinV

Fläche 0.25 m²

	Entwurf	Gezeichnet	Geprüft	Datum
Vorstudie				
Vorprojekt	SJ	MRg	TA	31.07.2020
Bauprojekt		MRg	TA	30.11.2021
Genehmigungs- / Auflageprojekt				
Ausschreibung				
Ausführungsprojekt				
Dok. des ausgeführten Werks				

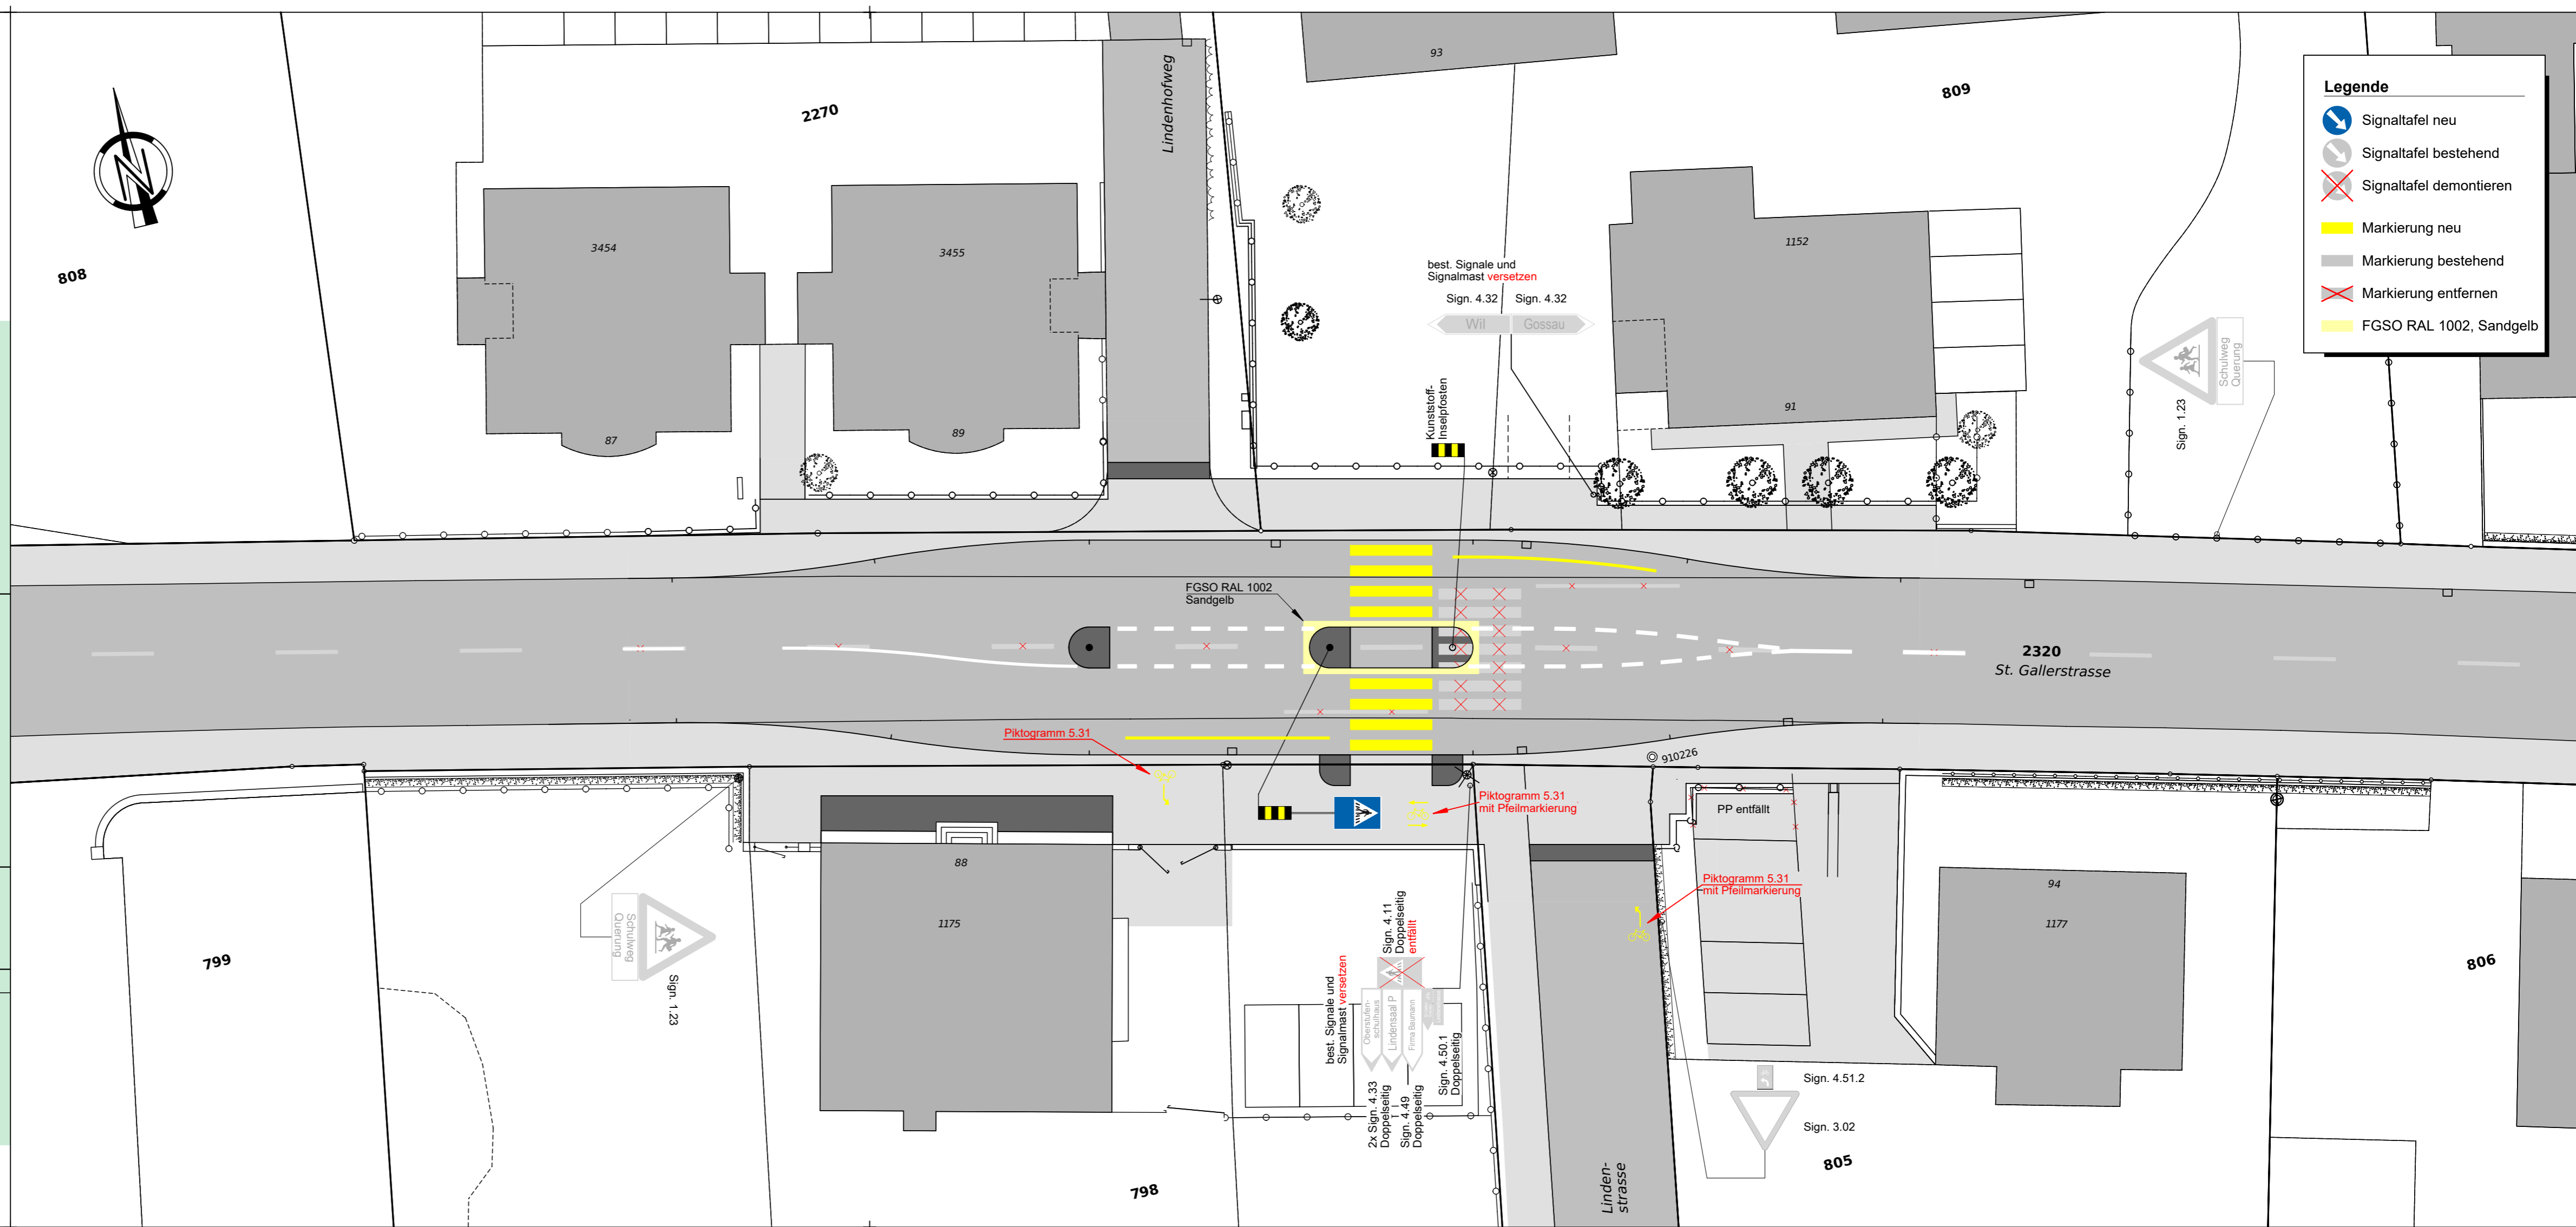

Legende

- Signaltafel neu
- Signaltafel bestehend
- Signaltafel demontieren
- Markierung neu
- Markierung bestehend
- Markierung entfernen
- FGSO RAL 1002, Sandgelb