Gemeinde Flawil

FGS 1220, Höhe Lindenstrasse

Einlenkerkorrektur

Bauprojekt

VORABZUG

Teilstrassenplan 1:200

Genehmigungsvermerke

Vom Gemeinderat Flawil erlassen am: _____

Der Gemeindepräsident: _____

Der Gemeinderatschreiber: _____

Öffentlich aufgelegt: vom _____ bis _____

Vom Baudepartement des Kantons St.Gallen genehmigt am: _____

mit Ermächtigung der Leiter des Rechtdienstes des Tiefbauamtes: _____

gr&lo

Grünenfelder & Lorenz AG
Bauingenieure und Planer
Vadianstrasse 35, 9000 St. Gallen
T 071 228 29 59
info@gruenenfelder-lorenz.ch

Plan Nr. 2257-1220 / 02.91

Format: 30 x 84 cm

Datei: H:\2257 Sicherheit an Fussgängerübergängen\Z \16.Flawil\1220\Pläne\2257-FGS 1220-02.91.pdf

Plotstift: Situationen:

Änd.	PL	Gez.	Kontr.	Datum	Änderung
	TA	MRg	TA	30.11.2021	
a					
b					
c					

Legende Teilstrassenplan

	Kürzel	Hinweise realisiert, gebaut	Festlegung neu	Festlegung Umklassierung	Festlegung Aufhebung
Kantonsstrasse	KS				
Gemeindestrasse 2. Klasse	G2				
Gemeindestrasse 3. Klasse	G3				
Weg 1. Klasse	W1				
Gemeindestrasse 2. Klasse in Kantonsstrasse					
Gemeindestrasse 3. Klasse in Kantonsstrasse					
Fussweg					
Rad- und Fussweg					
Radweg					

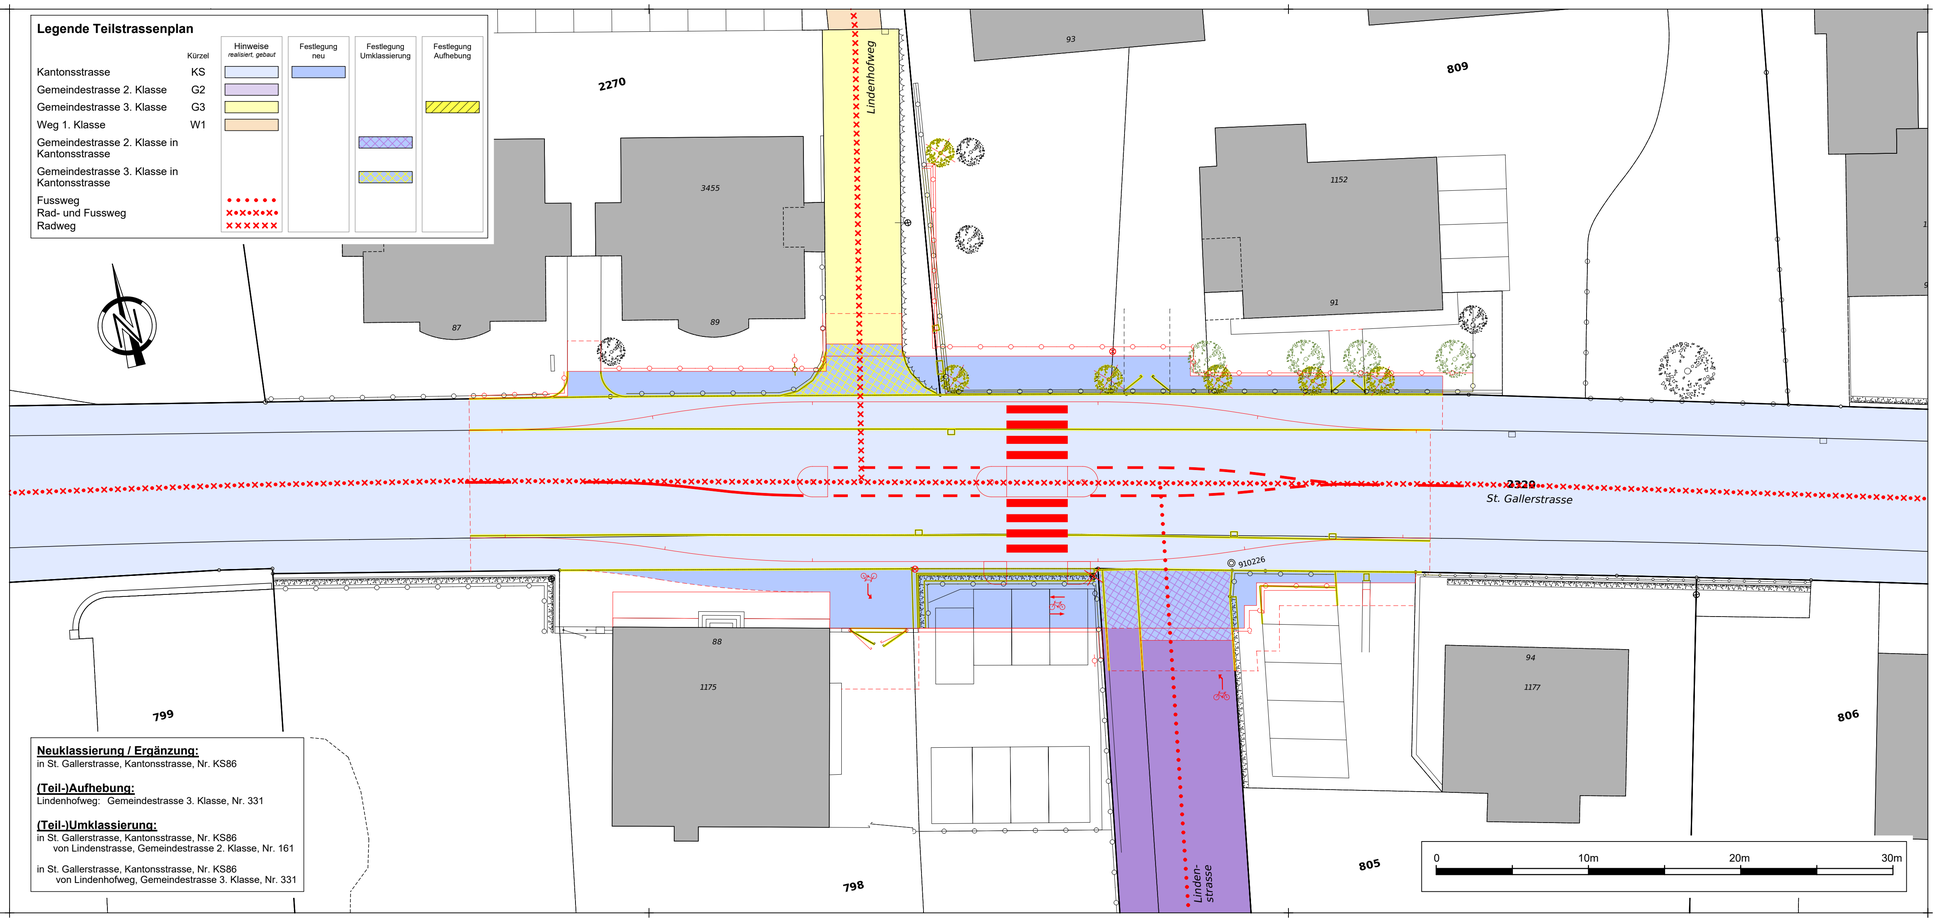

Neuklassierung / Ergänzung:
in St. Gallerstrasse, Kantonsstrasse, Nr. KS86

(Teil-)Aufhebung:
Lindenhofweg: Gemeindestrasse 3. Klasse, Nr. 331

(Teil-)Umklassierung:
in St. Gallerstrasse, Kantonsstrasse, Nr. KS86
von Lindenstrasse, Gemeindestrasse 2. Klasse, Nr. 161

in St. Gallerstrasse, Kantonsstrasse, Nr. KS86
von Lindenhofweg, Gemeindestrasse 3. Klasse, Nr. 331