




Kantonsstrasse Nr. 56, St.Gallen - Waldkirch
 RMS-Kilometer 3.546 - 3.638
 Gemeinde Gaiserwald
 Bauobjekt FGS 321, Lindenwies
 Plan, Massstab Landerwerbs- und Enteignungsplan 1:200

08-2

Entwurf
Mitwirkung

Projektverfasser	Genehmigungsvermerke	vom TBA freigegeben		
gr&lo Grünenfelder & Lorenz AG Bauingenieure und Planer Vadianstrasse 35, 9000 St. Gallen T 071 228 29 59 www.gruenenfelder-lorenz.ch info@gruenenfelder-lorenz.ch	Ausfertigung für	Format	84 x 30 cm	
		Fläche	0.25 m ²	
	Plan	03.08-2		
	Projekt	09.010.005.9001		
		Mn/FGS	0321	
		FinV		
Vorstudie	Entwurf	Gezeichnet	Geprüft	Datum
Vorprojekt	TA	MRg	TA	30.09.2021
Bauprojekt				
Genehmigungs- / Auflageprojekt				
Ausschreibung				
Ausführungsprojekt				
Dok. des ausgeführten Werks				

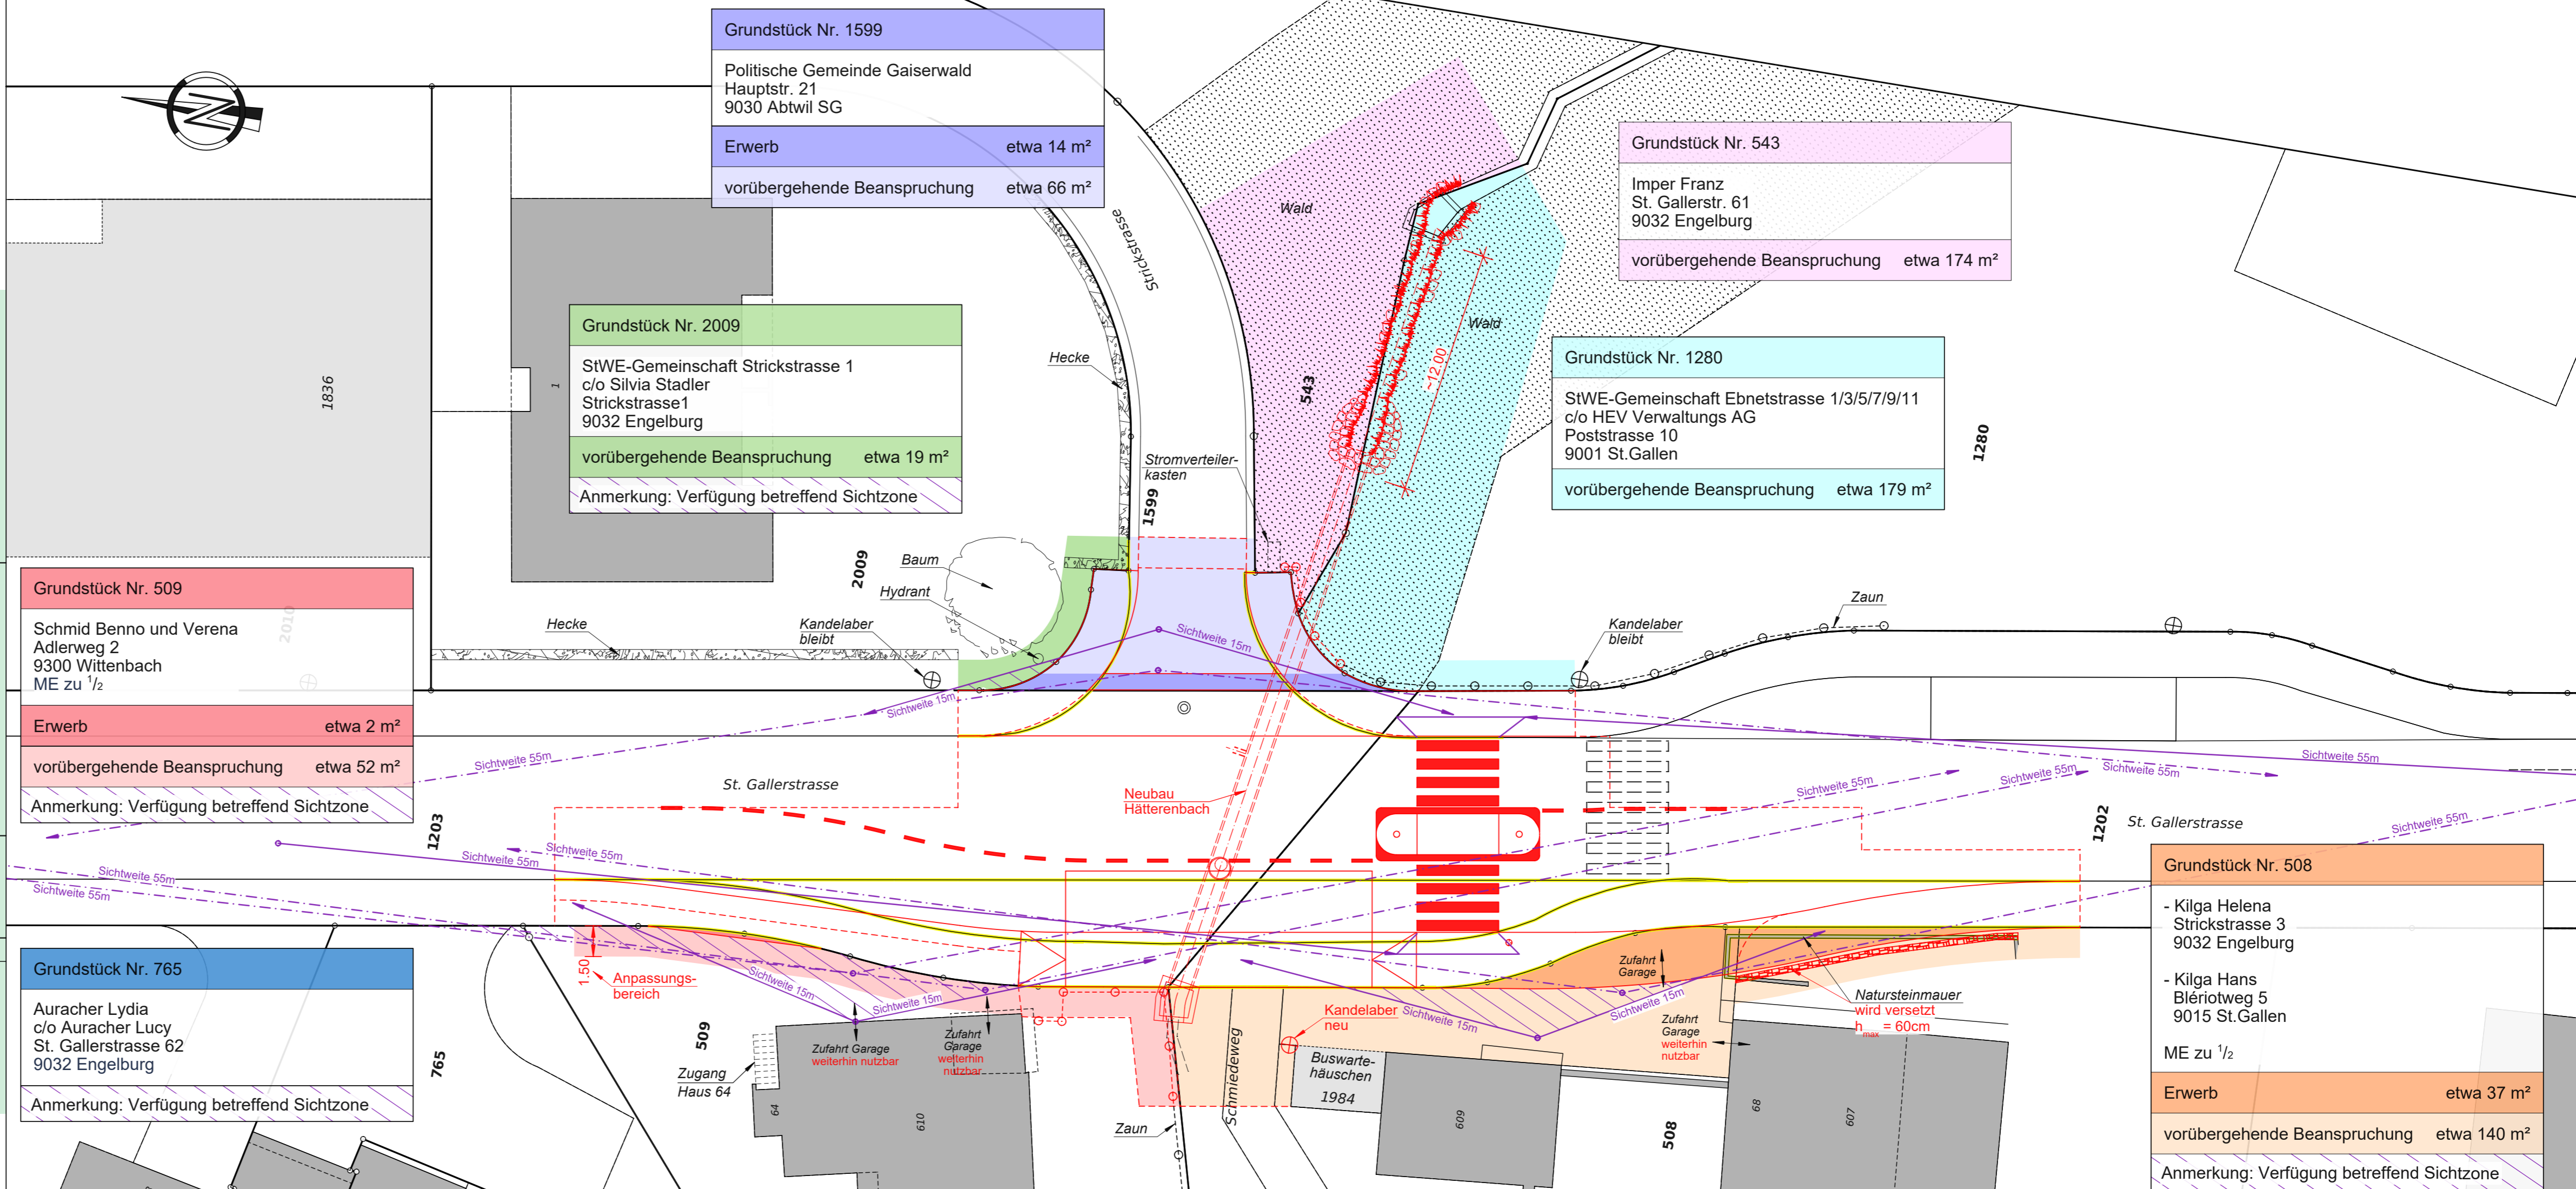

Grundstück Nr. 1599
 Politische Gemeinde Gaiserwald
 Hauptstr. 21
 9030 Abtwil SG
 Erwerb etwa 14 m²
 vorübergehende Beanspruchung etwa 66 m²

Grundstück Nr. 2009
 StWE-Gemeinschaft Strickstrasse 1
 c/o Silvia Stadler
 Strickstrasse 1
 9032 Engelburg
 vorübergehende Beanspruchung etwa 19 m²
 Anmerkung: Verfügung betreffend Sichtzone

Grundstück Nr. 543
 Imper Franz
 St. Gallerstr. 61
 9032 Engelburg
 vorübergehende Beanspruchung etwa 174 m²

Grundstück Nr. 1280
 StWE-Gemeinschaft Ebnetstrasse 1/3/5/7/9/11
 c/o HEV Verwaltungs AG
 Poststrasse 10
 9001 St.Gallen
 vorübergehende Beanspruchung etwa 179 m²

Grundstück Nr. 509
 Schmid Benno und Verena
 Adlerweg 2
 9300 Wittenbach
 ME zu 1/2
 Erwerb etwa 2 m²
 vorübergehende Beanspruchung etwa 52 m²
 Anmerkung: Verfügung betreffend Sichtzone

Grundstück Nr. 765
 Auracher Lydia
 c/o Auracher Lucy
 St. Gallerstrasse 62
 9032 Engelburg
 Anmerkung: Verfügung betreffend Sichtzone

Grundstück Nr. 508
 - Kilga Helena
 Strickstrasse 3
 9032 Engelburg
 - Kilga Hans
 Blériotweg 5
 9015 St.Gallen
 ME zu 1/2
 Erwerb etwa 37 m²
 vorübergehende Beanspruchung etwa 140 m²
 Anmerkung: Verfügung betreffend Sichtzone