




Kantonsstrasse Nr.13-2 Kantonsgrenze/TG (Ostumfahrung)-Umfahrung Bazenheid-Bütschwil
 RMS-Kilometer km 1.223 - km 2.600
 Gemeinde Kirchberg
 Bauobjekt **Lärmsanierungsprojekt Kirchberg, Abschnitt 73.1 Stelz**
 Plan, Massstab **Lärmprognose 2042 vor Sanierung, ohne Massnahmen, Situation 1:2'000**

54-1

Projektverfasser Basler & Hofmann AG Bahnhofstrasse 8 9000 St.Gallen	Genehmigungsvermerke Entwurf	vom TBA freigegeben		
Plan 02.54-1 Projekt B73.7.073.004 Mn/FGS FinV	Ausfertigung für	Format A4		
Vorstudie	Entwurf	Gezeichnet	Geprüft	Datum
Vorprojekt	01.11.2023	GOU	AVI	08.11.2023
Bauprojekt				
Genehmigungs-/Auftragsprojekt				
Ausschreibung				
Ausführungsprojekt				
Dok. des ausgeführten Werks				

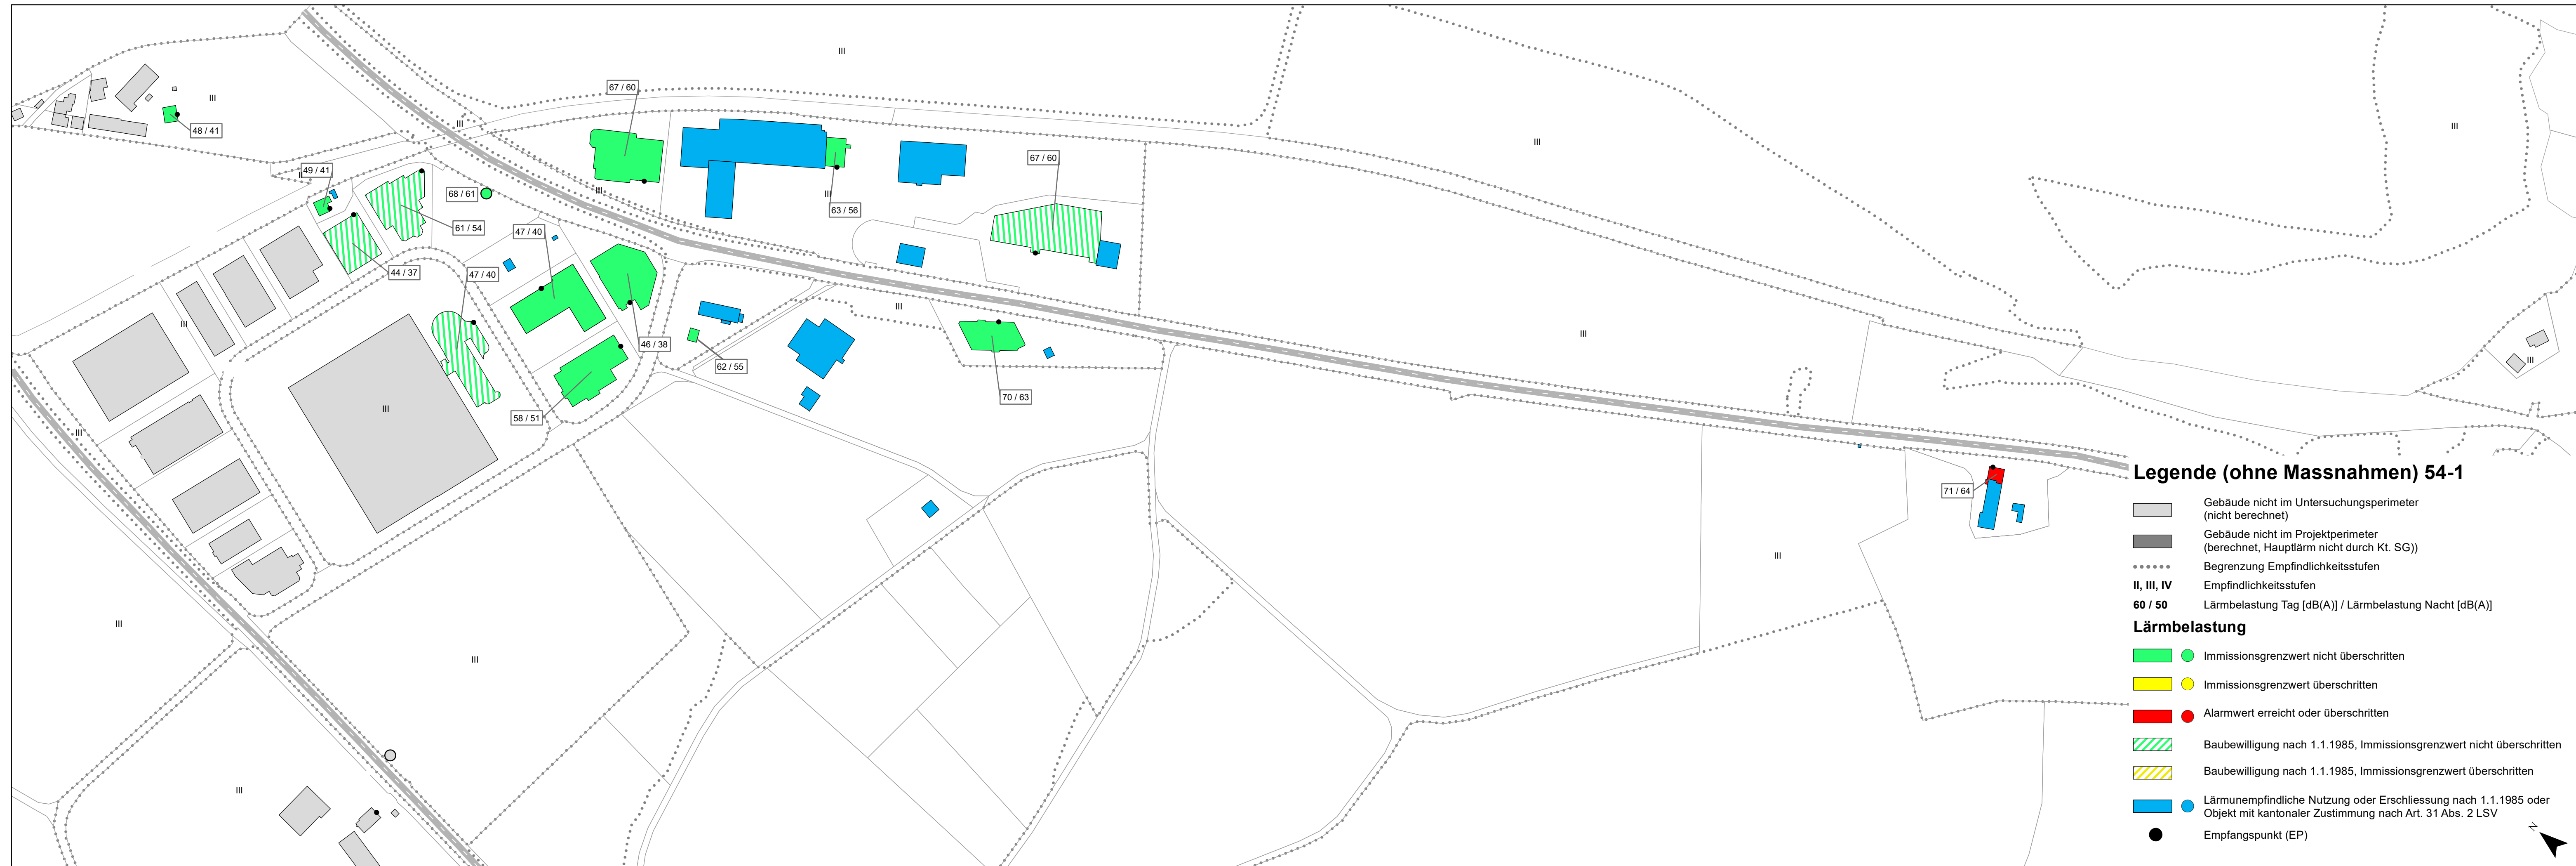

Legende (ohne Massnahmen) 54-1

- Gebäude nicht im Untersuchungsperimeter (nicht berechnet)
- Gebäude nicht im Projektperimeter (berechnet, Hauptlärm nicht durch Kt. SG))
- Begrenzung Empfindlichkeitsstufen
- II, III, IV** Empfindlichkeitsstufen
- 60 / 50** Lärmbelastung Tag [dB(A)] / Lärmbelastung Nacht [dB(A)]
- Lärmbelastung**
- Immissionsgrenzwert nicht überschritten
- Immissionsgrenzwert überschritten
- Alarmwert erreicht oder überschritten
- Baubewilligung nach 1.1.1985, Immissionsgrenzwert nicht überschritten
- Baubewilligung nach 1.1.1985, Immissionsgrenzwert überschritten
- Lärmempfindliche Nutzung oder Erschliessung nach 1.1.1985 oder Objekt mit kantonaler Zustimmung nach Art. 31 Abs. 2 LSV
- Empfangspunkt (EP)