



Kantonsstrasse Nr.45 Kantonsgrenze/TG (Rickenbach)-Kirchberg-Gähwil-Mühlrüti (bis Nr. 40)

RMS-Kilometer km 0.000 - km 2.350


Gemeinde Kirchberg

Bauobjekt **Lärmsanierungsprojekt Kirchberg, Abschnitt 73.3 Nord Ringstrasse bis Ferenloo**

Plan, Massstab **Lärmprognose 2042 vor Sanierung, ohne Massnahmen, Situation 1:2'000**

54-1

Projektverfasser Basler & Hofmann AG Bahnhofstrasse 8 9000 St.Gallen	Genehmigungsvermerke Entwurf	vom TBA freigegeben		
Plan 02.54-1 Projekt B73.7.073.001 Mn/FGS FinV	Ausfertigung für	Format A4		
Vorstudie	Entwurf	Gezeichnet	Geprüft	Datum
Vorprojekt	01.11.2023	GOU	AVI	08.11.2023
Bauprojekt				
Genehmigungs-/Auflageprojekt				
Ausschreibung				
Ausführungsprojekt				
Dok. des ausgeführten Werks				

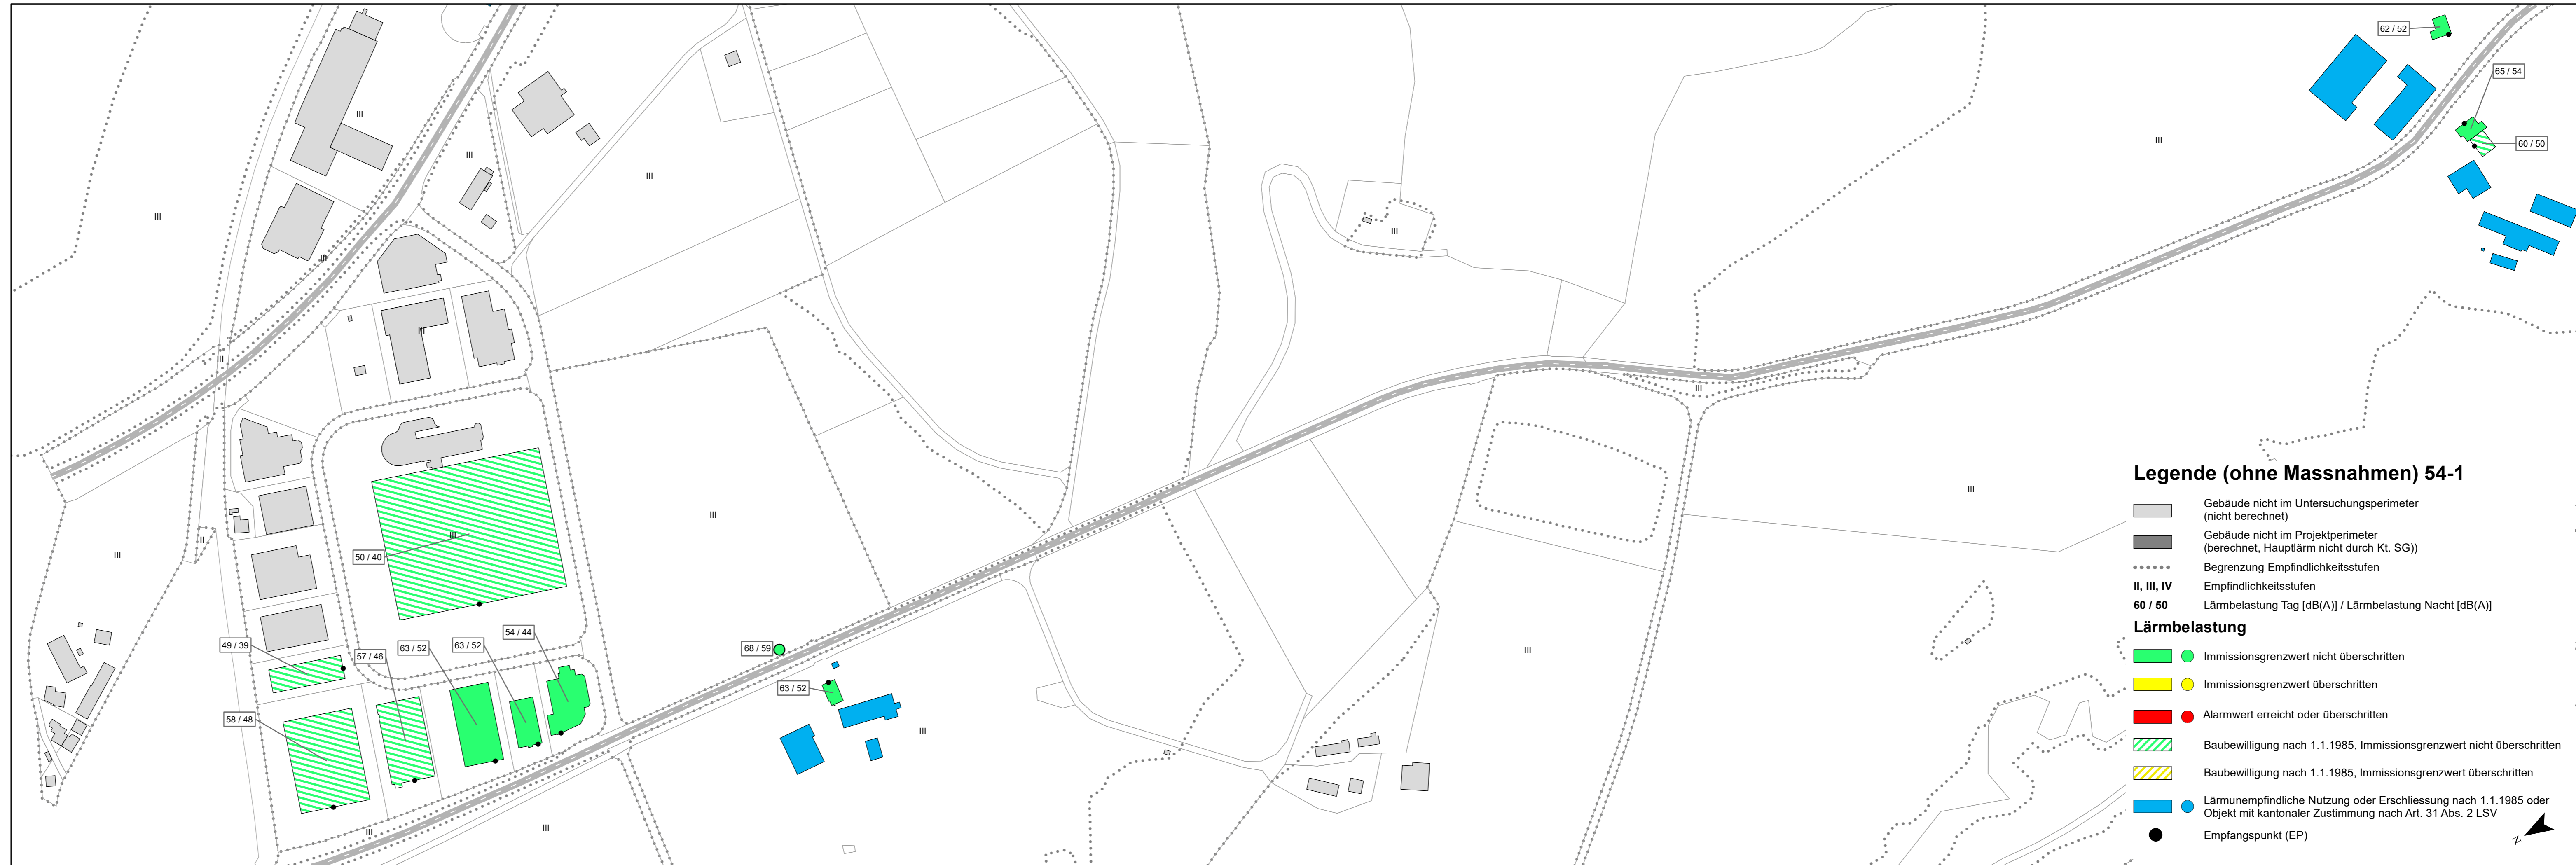



Kantonsstrasse Nr.45 Kantonsgrenze/TG (Rickenbach)-Kirchberg-Gähwil-Mühlrüti (bis Nr. 40)

RMS-Kilometer km 0.000 - km 2.350

Gemeinde Kirchberg

Baubjekt **Lärmsanierungsprojekt Kirchberg, Abschnitt 73.3 Nord Ringstrasse bis Ferenloo**

Plan, Massstab **Lärmprognose 2042 vor Sanierung, ohne Massnahmen, Situation 1:2'000**

54-2

Projektverfasser Basler & Hofmann AG Bahnhofstrasse 8 9000 St.Gallen	Genehmigungsvermerke Entwurf	vom TBA freigegeben
---	--	---------------------

Plan 02.54-2 Projekt B73.7.073.001 Mn/FGS FinV	Ausfertigung für	Format A4
---	------------------	-----------

Vorstudie	Entwurf	Gezeichnet	Geprüft	Datum
Vorprojekt	01.11.2023	GOU	AVI	08.11.2023
Bauprojekt				
Genehmigungs-/Auflageprojekt				
Ausschreibung				
Ausführungsprojekt				
Dok. des ausgeführten Werks				

