



Kantonsstrasse Nr.45 Kantonsgrenze/TG (Rickenbach)-Kirchberg-Gähwil-Mühlrütli (bis Nr. 40) **55-1**


RMS-Kilometer km 0.000 - km 2.350

Gemeinde Kirchberg

Bauobjekt **Lärmsanierungsprojekt Kirchberg, Abschnitt 73.3 Nord Ringstrasse bis Ferenloo**

Plan, Massstab **Lärmprognose 2042 nach Sanierung, mit Massnahmen Situation 1:2'000**

Projektverfasser Basler & Hofmann AG Bahnhofstrasse 8 9000 St.Gallen	Genehmigungsvermerke Entwurf	vom TBA freigegeben		
Plan 02.55-1 Projekt B73.7.073.001 Mn/FGS FinV	Ausfertigung für	Format A4		
Vorstudie	Entwurf	Gezeichnet	Geprüft	Datum
Vorprojekt	01.11.2023	GOU	AVI	08.11.2023
Bauprojekt				
Genehmigungs-/Auftragsprojekt				
Ausschreibung				
Ausführungsprojekt				
Dok. des ausgeführten Werks				

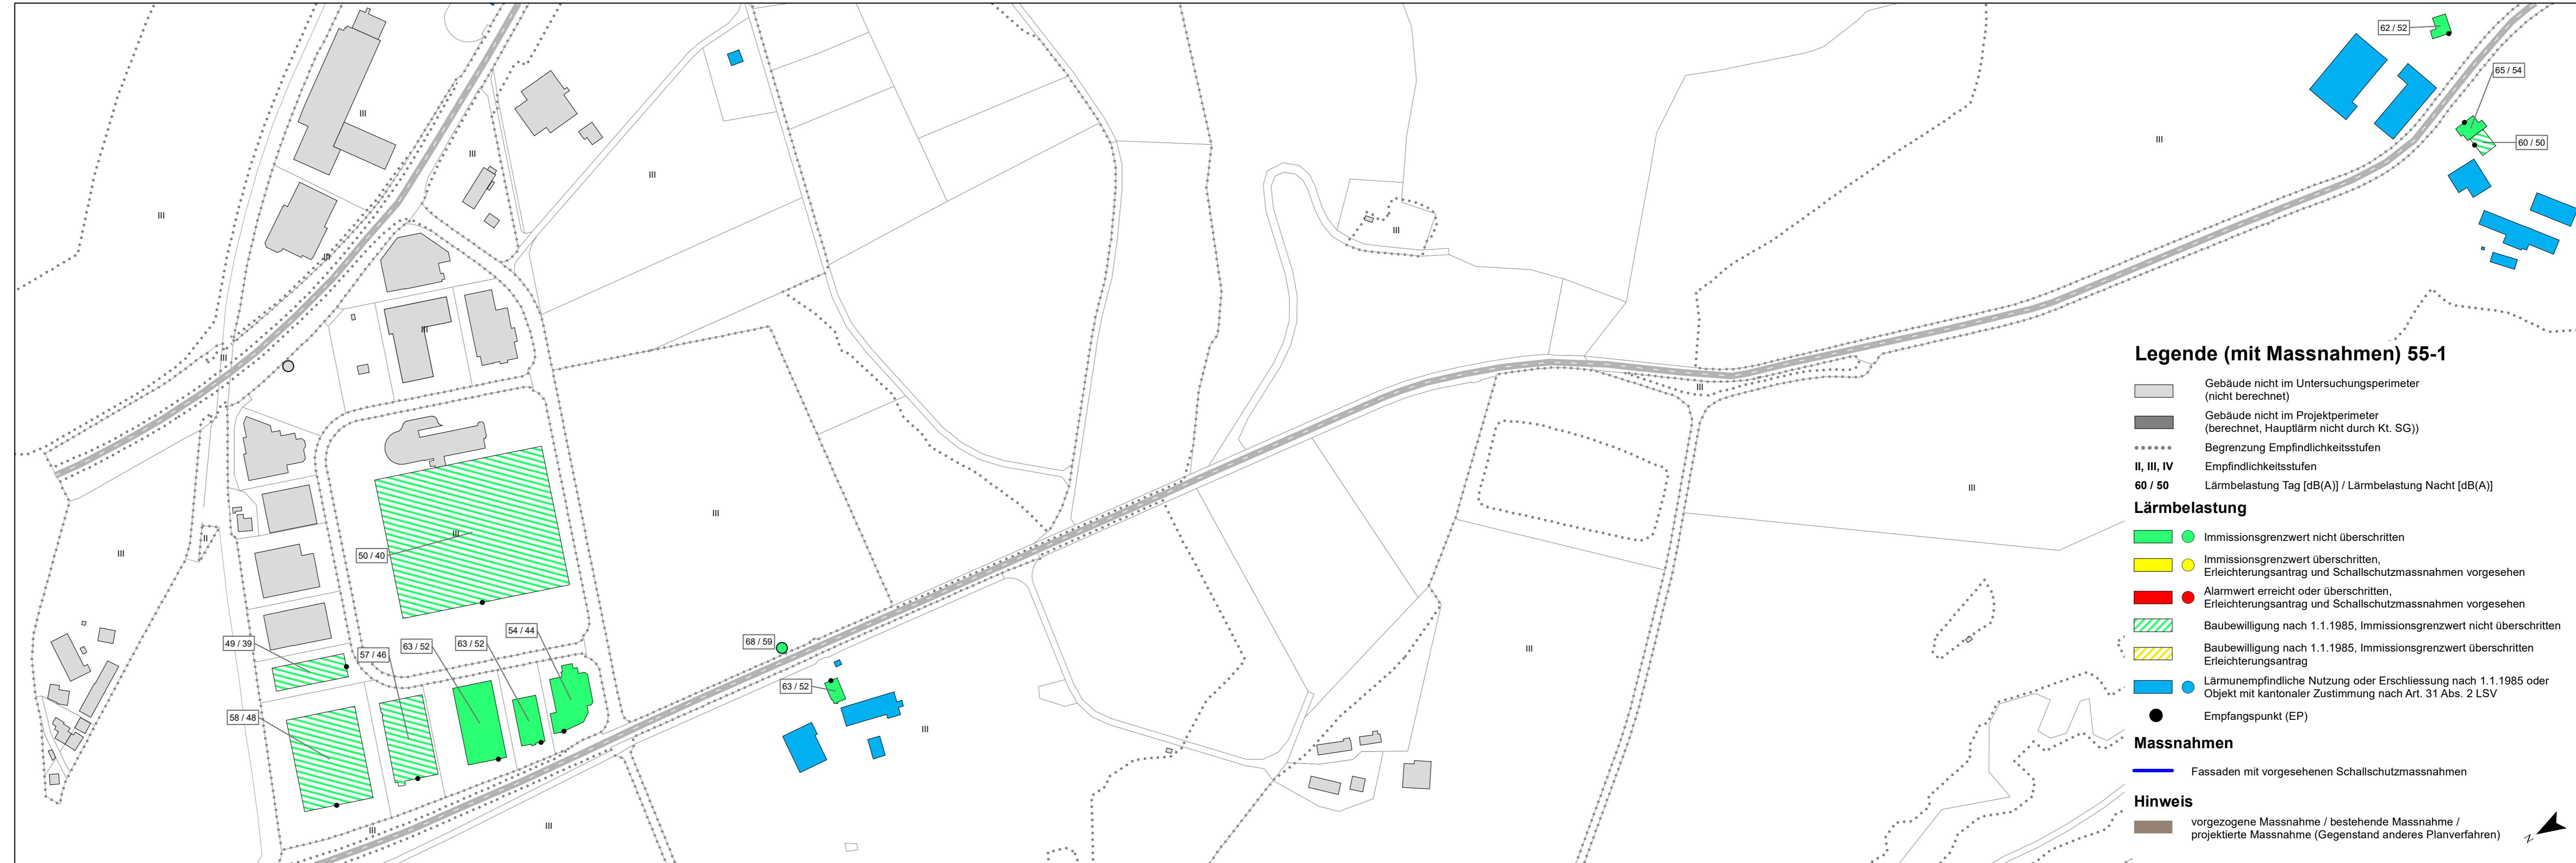



Kantonsstrasse	Nr.45 Kantonsgrenze/TG (Rickenbach)-Kirchberg-Gähwil-Mührüti (bis Nr. 40)		55-2
RMS-Kilometer	km 0.000 - km 2.350		
Gemeinde	Kirchberg		
Bauobjekt	Lärmsanierungsprojekt Kirchberg, Abschnitt 73.3 Nord Ringstrasse bis Ferenloo		
Plan, Massstab	Lärmprognose 2042 nach Sanierung, mit Massnahmen Situation 1:2'000		
Projektverfasser	Genehmigungsvermerke	vom TBA freigegeben	
Basler & Hofmann AG Bahnhofstrasse 8 9000 St.Gallen	Entwurf		
Plan 02.55-2 Projekt B73.7.073.001 Mn/FGS FinV	Ausfertigung für	Format A4	
Vorstudie	Entwurf	Gezeichnet	Geprüft Datum
Vorprojekt	01.11.2023	GOU	AVI 08.11.2023
Bauprojekt			
Genehmigungs-/Auflageprojekt			
Ausschreibung			
Ausführungsprojekt			
Dok. des ausgeführten Werks			

