


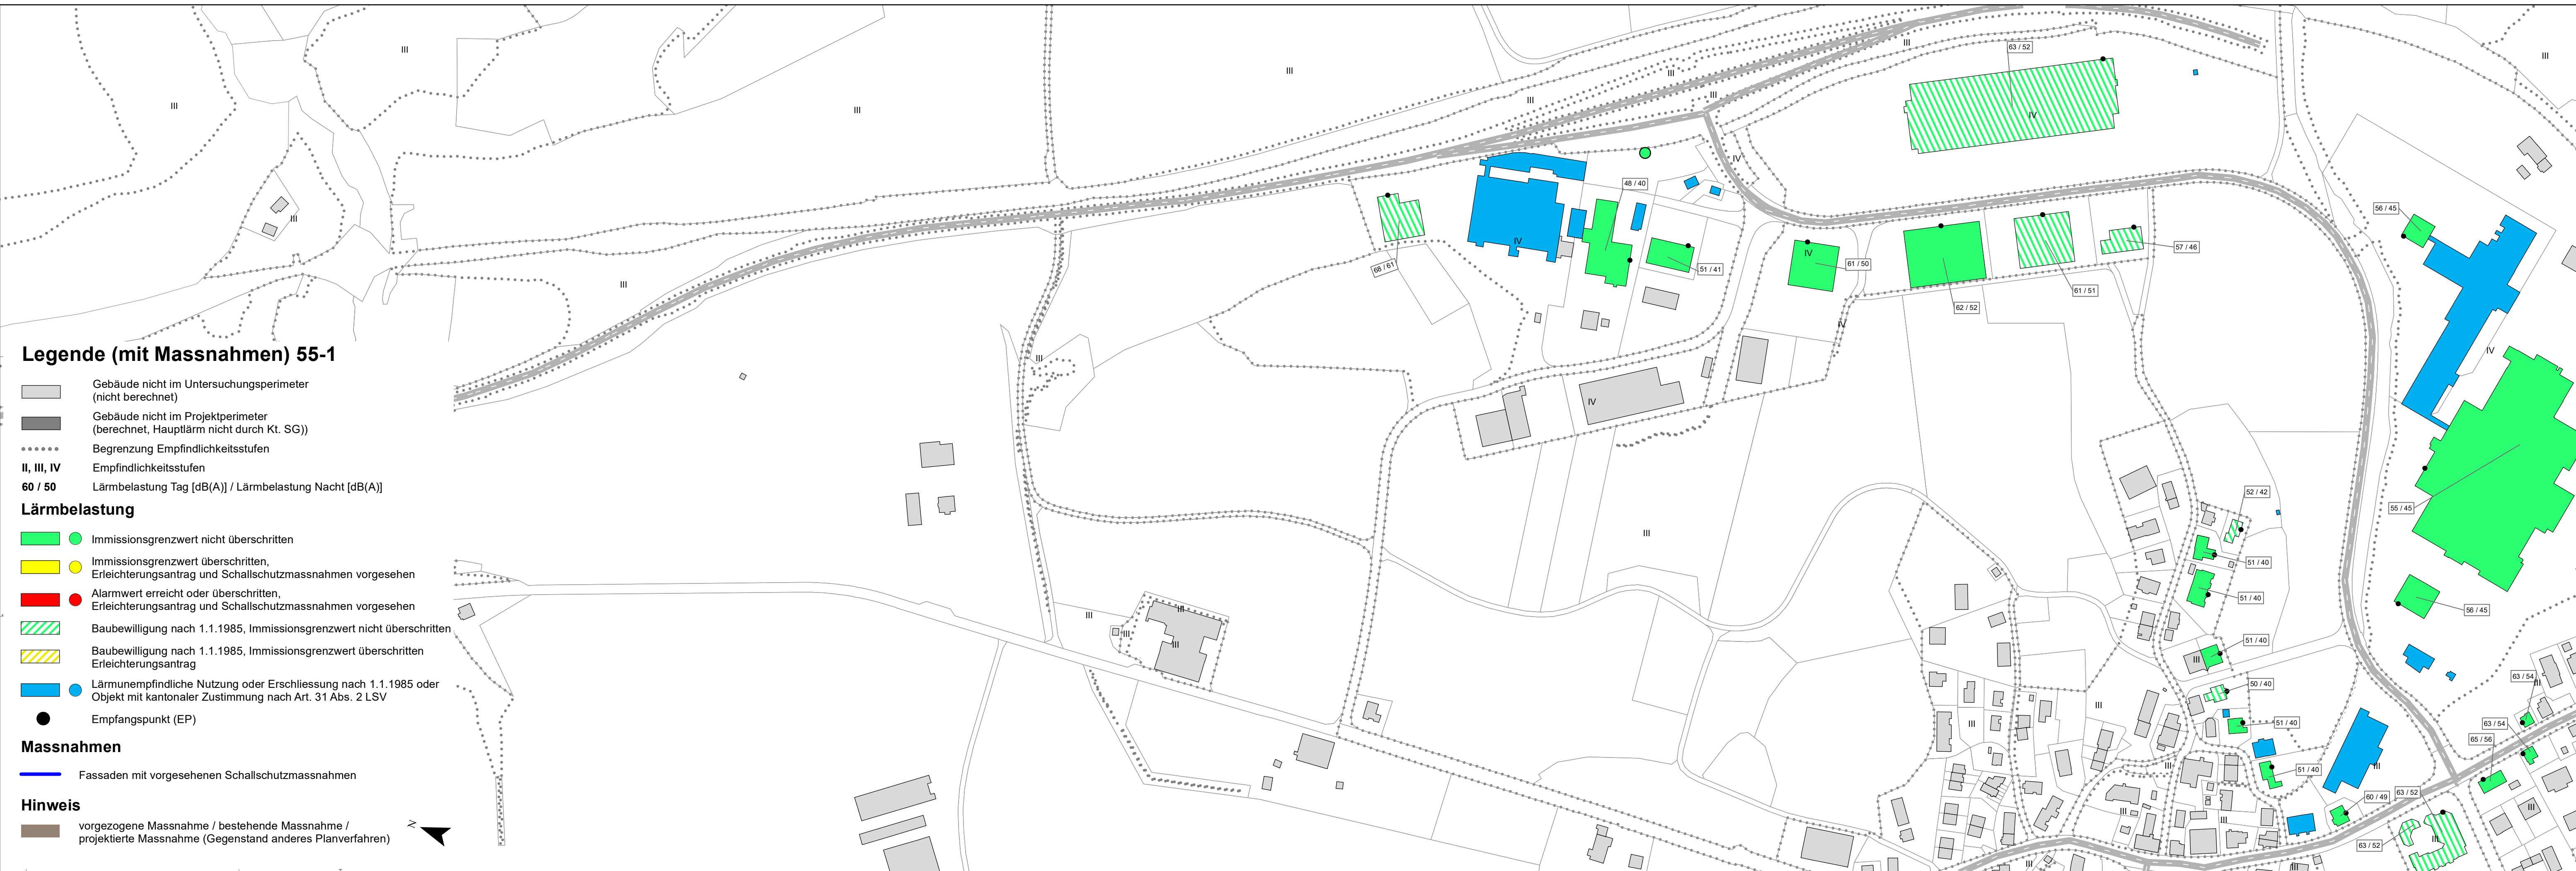

Kantonsstrasse Nr.13-2 Kantonsgrenze/TG (Ostumfahrung)-Umfahrung Bazenheid-Bütschwil
RMS-Kilometer km 2.600 - km 6.732
Gemeinde Kirchberg
Bauobjekt **Lärmsanierungsprojekt Kirchberg, Abschnitte 73.2 und 73.4 Umfahrung Bazenheid**
Plan, Massstab **Lärmprognose 2042 nach Sanierung mit Massnahmen, Situation 1:2'500**

55-1

Projektverfasser Basler & Hofmann AG Bahnhofstrasse 8 9000 St.Gallen	Genehmigungsvermerke Entwurf	vom TBA freigegeben		
Plan 02.55-1 Projekt B73.7.073.005 Mn/FGS FinV	Ausfertigung für	Format A4		
Vorstudie	Entwurf	Gezeichnet	Geprüft	Datum
Vorprojekt	01.11.2023	GOU	AVI	08.11.2023
Bauprojekt				
Genehmigungs-/Auflageprojekt				
Ausschreibung				
Ausführungsprojekt				
Dok. des ausgeführten Werks				





Kantonsstrasse Nr.13-2 Kantonsgrenze/TG (Ostumfahrung)-Umfahrung Bazenheid-Bütschwil

RMS-Kilometer km 2.600 - km 6.732

Gemeinde Kirchberg


Baubjekt **Lärmsanierungsprojekt Kirchberg, Abschnitte 73.2 und 73.4 Umfahrung Bazenheid**

Plan, Massstab **Lärmprognose 2042 nach Sanierung mit Massnahmen, Situation 1:2000**

55-2

Projektverfasser Basler & Hofmann AG Bahnhofstrasse 8 9000 St.Gallen	Genehmigungsvermerke Entwurf	vom TBA freigegeben
---	--	---------------------

Plan 02.55-2 Projekt B73.7.073.005 Mn/FGS FinV	Ausfertigung für	Format A4
Vorstudie	Entwurf	Gezeichnet
Vorprojekt	01.11.2023	GOU
Bauprojekt		Geprüft
Genehmigungs-/Auftragsprojekt		AVI
Ausschreibung		Datum
Ausführungsprojekt		08.11.2023
Dok. des ausgeführten Werks		

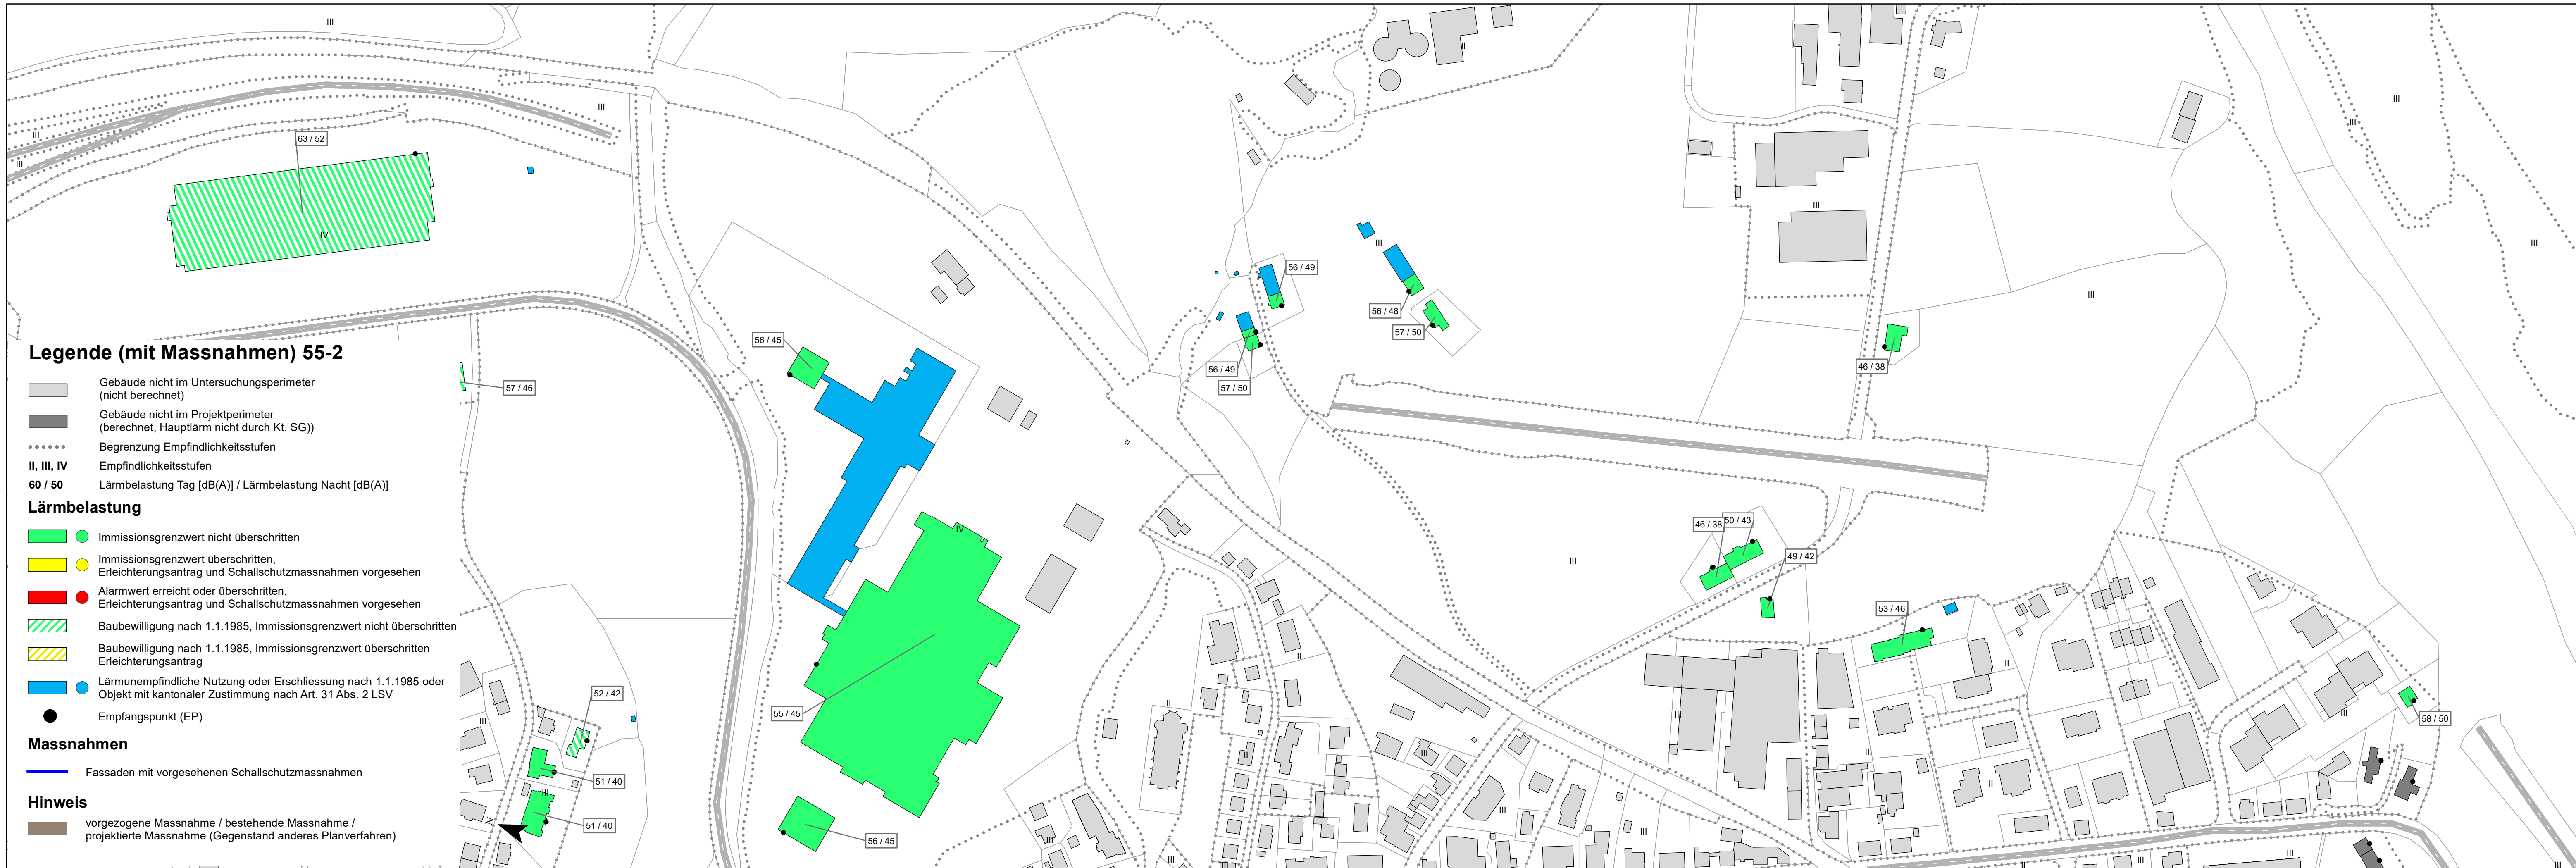



Kantonsstrasse	Nr.13-2 Kantonsgrenze/TG (Ostumfahrung)-Umfahrung Bazenheid-Bütschwil	55-3
RMS-Kilometer	km 2.600 - km 6.732	
Gemeinde	Kirchberg	
Bauobjekt	Lärmsanierungsprojekt Kirchberg, Abschnitte 73.2 und 73.4 Umfahrung Bazenheid	
Plan, Massstab	Lärmprognose 2042 nach Sanierung mit Massnahmen, Situation 1:2000	

Projektverfasser	Genehmigungsvermerke	vom TBA freigegeben
Basler & Hofmann AG	Entwurf	
Bahnhofstrasse 8 9000 St.Gallen		

Plan 02.55-3	Ausfertigung für	Format A4		
Projekt B73.7.073.005				
Mn/FGS				
FinV				
Vorstudie	Entwurf	Gezeichnet	Geprüft	Datum
Vorprojekt	01.11.2023	GOU	AVI	08.11.2023
Bauprojekt				
Genehmigungs-/Auftragprojekt				
Ausschreibung				
Ausführungsprojekt				
Dok. des ausgeführten Werks				

