



Strassenraumgestaltung Marbach Auenwies bis Post

Bauprojekt

Teilstrassenplan 1:200
Fortunastrasse Gemeindestrasse
3. Klasse

Genehmigungsvermerke

Vom Gemeinderat Marbach erlassen

am: _____

Gemeindepräsident Gemeinderatsschreiber

Öffentliche Planaufgabe:

vom _____ bis _____

Vom Kantonsingenieur des Kantons St. Gallen
genehmigt am: _____

Mit Ermächtigung
Der Leiter des Rechtsdienstes des Tiefbauamtes

Bauherrschaft
Gemeinde Marbach
Obergasse 4 | 9437 Marbach


Eigentümer
Kanton St. Gallen, Tiefbauamt
Lämmlisbrunnenstrasse 54 | 9001 St. Gallen

Projekt-Nr. 6504-G
Plan-Nr. 02.12-3
Planformat 30 x 63 cm
Fachbereich Verkehrswegebau
Kontakt info@b-3.ch
 +41 71 385 35 25

Index	Datum	erstellt	geprüft
A	13.12.2016	la	rot
B	14.01.2022	la	rot
C			

B3 Brühwiler AG
Ilgenstrasse 7
9200 Gossau

www.b-3.ch

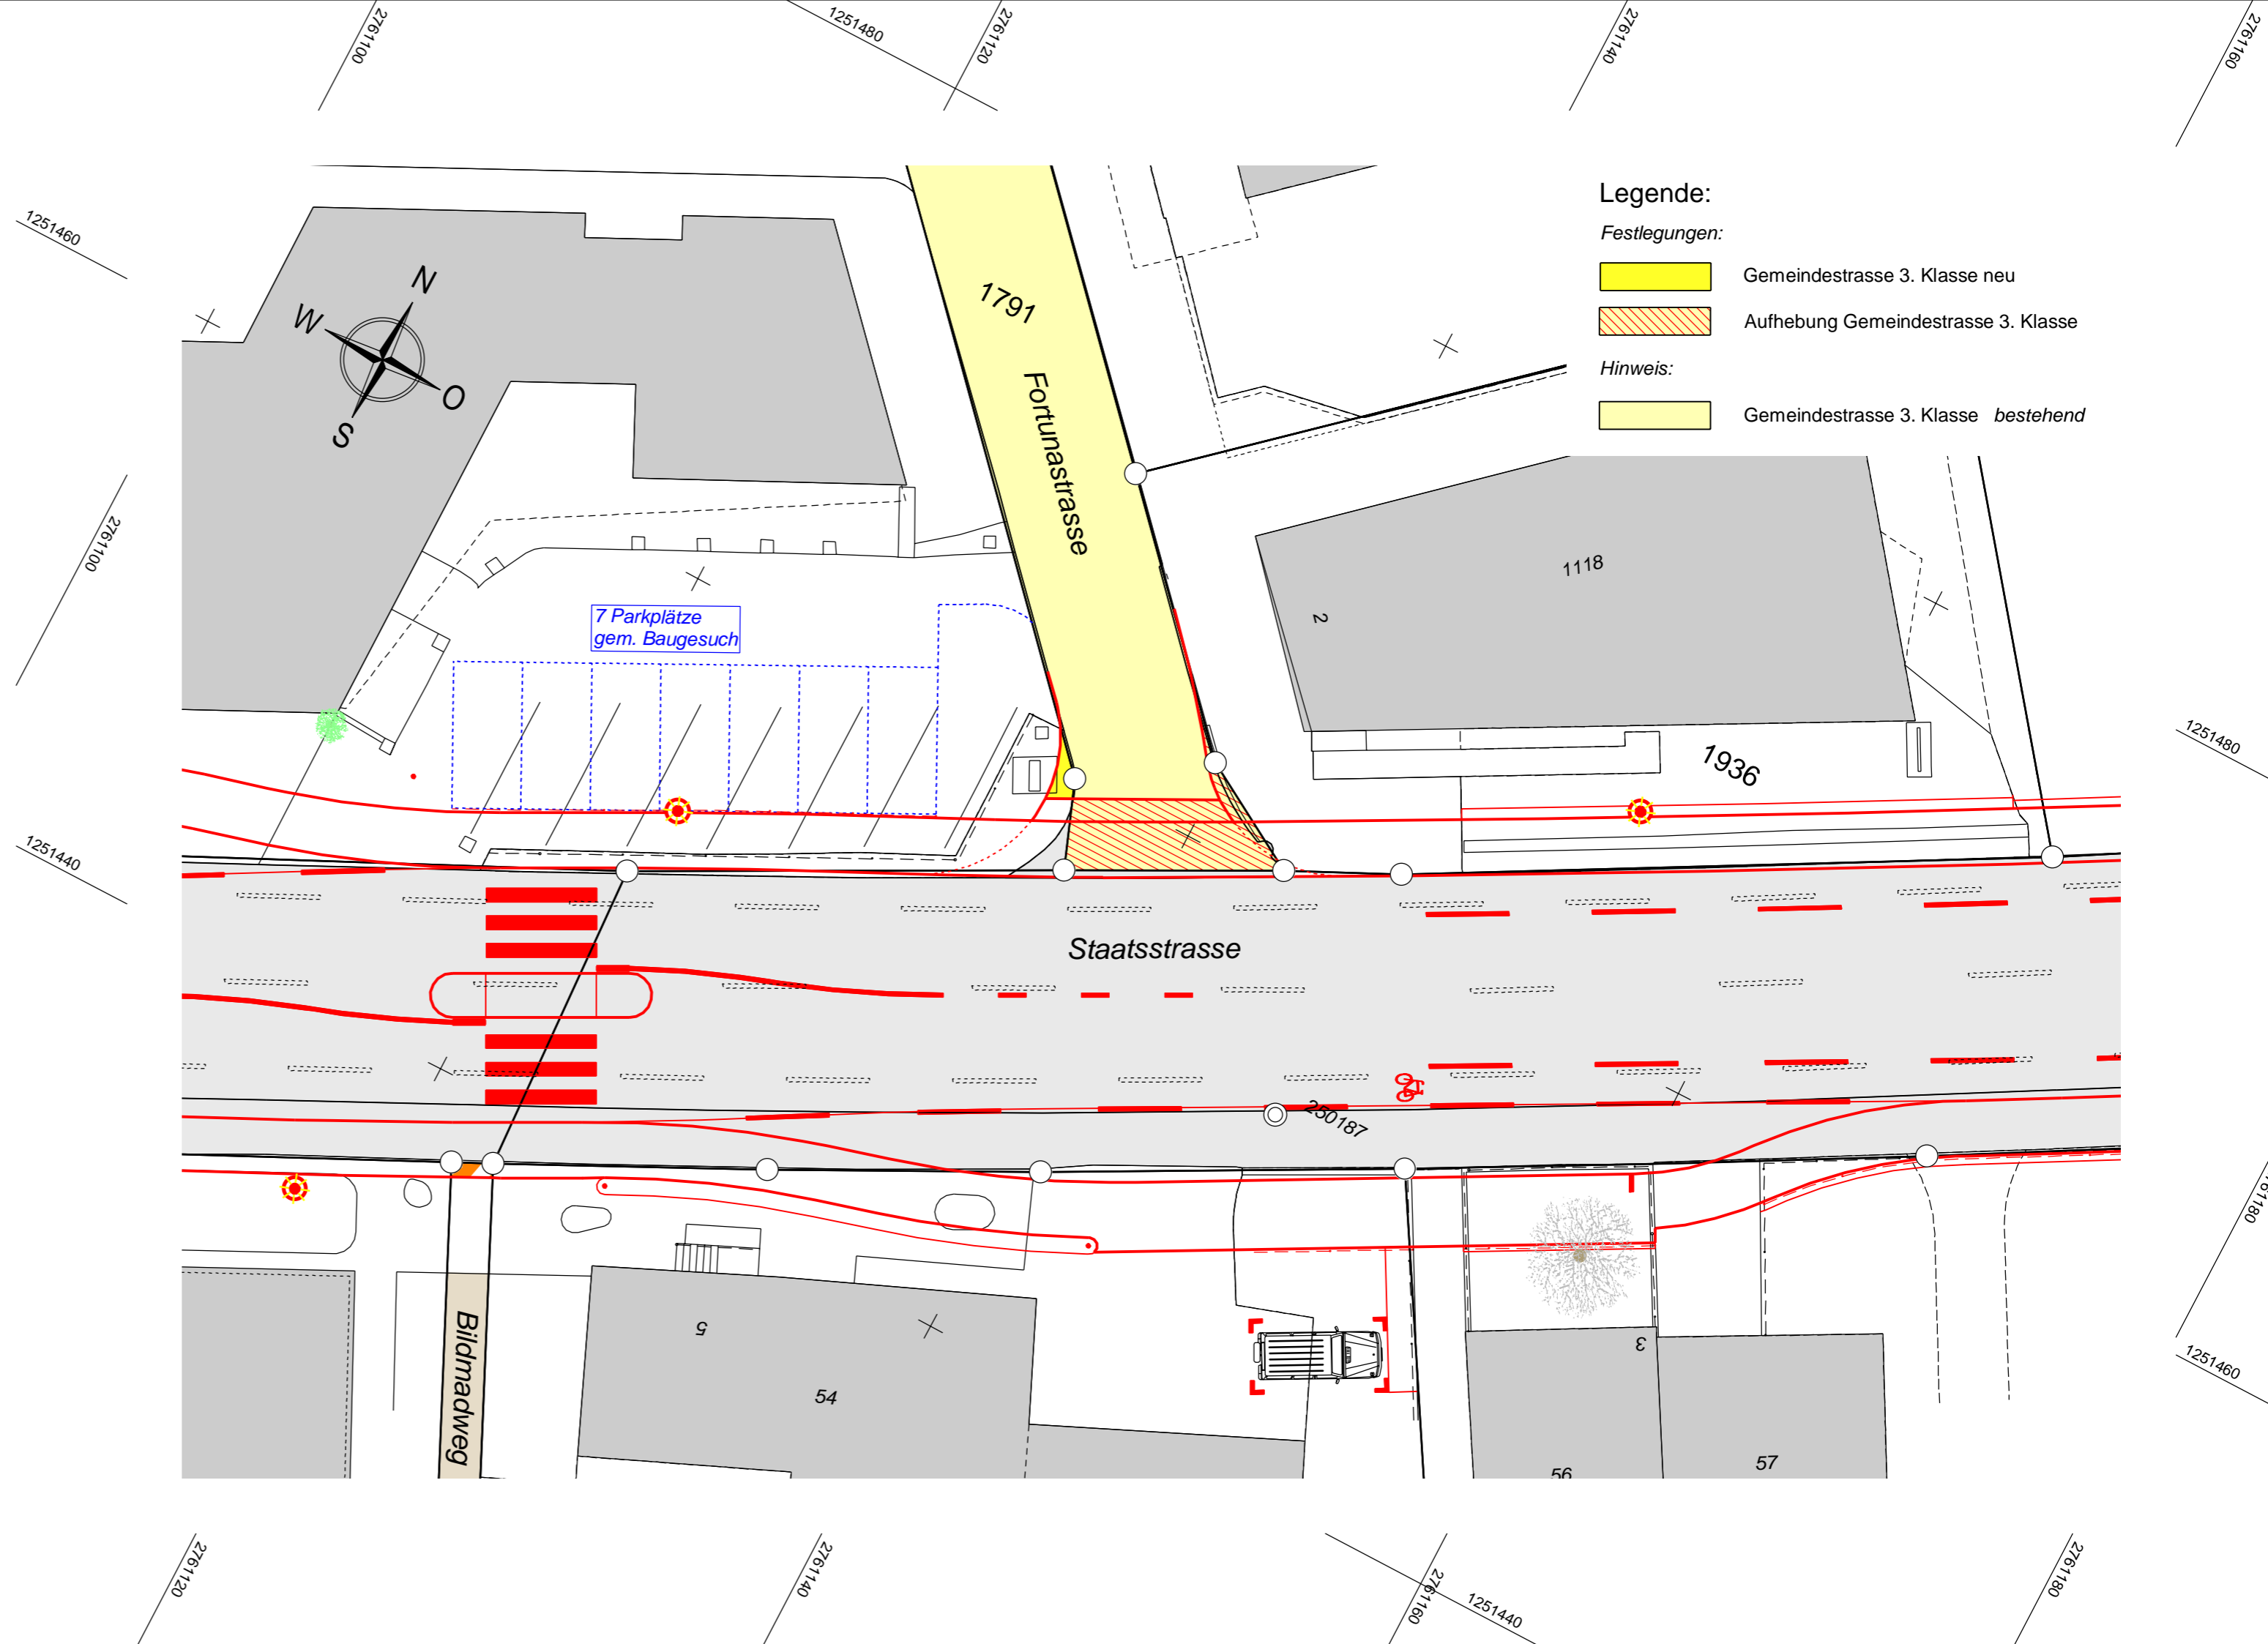

Legende:

Festlegungen:

- Gemeindestrasse 3. Klasse neu
- Aufhebung Gemeindestrasse 3. Klasse

Hinweis:

- Gemeindestrasse 3. Klasse bestehend