




Kantonsstrasse Nr. 1, St. Gallen - Kantonsgrenze/GR
RMS-Kilometer 34.680 - 35.230
Gemeinde Marbach

05-2

Bauobjekt Strassenraumgestaltung Marbach
Auenwies bis Post

Plan, Massstab Längenprofil 1:500/100
Meteorabwasserleitung

Projektverfasser	Genehmigungsvermerke	vom TBA freigegeben
B3		
B3 Brühwiler AG Ilgenstrasse 7 9200 Gossau www.b-3.ch		
6504-G		
Plan 02.05-2	Ausfertigung für	Format
Projekt B23.2.001.069		
MnVFGS		Fläche
FinV		
Vorstudie	Entwurf	Gezeichnet
Vorprojekt	rot	la
Bauprojekt	rot	la
Genehmigungs- / Auflageprojekt		
Ausschreibung		
Ausführungsprojekt		
Dok. des ausgeführten Werks		
	Geprüft	Datum
	rot	14.01.2022



m.ü.M. 405 m

Bezeichnung	KS MW 01 NW 1000/600	KS MW 02 NW 1000/600	KS MW 03 NW 1000/600	KS MW 04 NW 1000/600	KS MW 05 NW 1000/600	KS MW 06 NW 1000/600	KS MW 07 NW 1000/600	KS MW 08 NW 1000/600	KS MW 09 NW 1000/600	KS MW 10 NW 1000/600	KS MW 11 NW 1000/600	KS MW 12 NW 1000/600	KS MW 13 NW 1000/600	best. KS
Stationierung in Kanalachse	0.00 4.50 5.50	93.19 84.19	173.08 174.08	211.79 212.79	251.03 252.03	289.98 289.98	328.82 329.82	386.43 387.43	411.23 412.23	453.02 454.02	519.68 520.68	602.16 603.16	624.46 625.46	630.72
Terrainhöhen in Kanalachse	426.62 426.37 426.37	423.14 423.16	421.30 421.35	420.40 420.42	419.22 419.25	417.85 417.90	416.73 416.73	415.47 415.29	414.85 414.77	414.13 414.11	413.36 413.36	412.65 412.63	412.42 412.42	412.96 412.96
Deckelhöhen	426.37 425.16	423.16 421.70	421.35 419.86	420.42 419.86	419.25 417.82	417.90 416.39	416.73 415.14	415.29 413.67	414.77 413.11	414.11 412.27	413.36 411.65	412.63 410.91	412.42 410.74	412.96 410.65
Ein- und Auslauf		421.75	420.01	419.01	417.87	416.44	415.19	413.72	412.32	410.96	410.70	410.96	410.74	410.65
Schachttiefen Projekt	1.21	1.46	1.39	1.46	1.43	1.51	1.50	1.62	1.66	1.84	1.64	1.72	1.73	3.20
Zwischendistanzen		87.69m	78.89m	37.71m	38.24m	36.95m	38.84m	56.61m	23.80m	40.79m	65.66m	81.48m	21.30m	
Gefälle in %		39%	21%	25%	29%	37%	31%	25%	22%	19%	9%	8%	8%	
Material / Kaliber		PP NW 200	PP NW 315	PP NW 315	PP NW 315	PP NW 315	PP NW 315	PP NW 355	Beton NW 400	Beton NW 400	Beton NW 500	Beton NW 500	Beton NW 500	
Kilometrierung	0+000	0+100	0+200	0+300	0+400	0+500	0+600							