

Projektverfasser		Genehmigungsvermerke	vom TBA freigegeben		
Ingenieure und Berater Bahnhofstrasse 8, 8887 Mels Tel. 081 723 71 77 mels@tuffli-partner.ch www.tuffli-partner.ch					
Objekt	2537_38.1_BP_04				
Plan	02.54-1	Ausfertigung für	Format	30 x 105 cm	
Projekt	B38.7.038.002		Fläche	0.315 m²	
Mn/FGS					
FinV					
Vorstudie		Entwurf	Gezeichnet	Geprüft	Datum
Vorprojekt		YE	YE	IB	25.01.2022
Bauprojekt					
Genehmigungs- / Auflageprojekt					
Ausschreibung					
Ausführungsprojekt					
Dok. des ausgeführten Werks					

Legende

- Gebäude nicht im Untersuchungsperimeter (nicht berechnet)
- Gebäude nicht im Projektperimeter (berechnet, Hauptlärm nicht durch Kt. SG)
- bestehende Lärmschutzwand / Hindernisse
- Begrenzung Empfindlichkeitsstufen
- II, III, IV


Empfindlichkeitsstufen

Lärmbelastung

- 1257,1434-B
T: 58 | N: 47

Objektnummer (Parzellennummer, Assekuranznummer, Betriebsraum (B))
Beurteilungspegel Lr Tag (T) und Nacht (N) in dB (A)
- Gebäude

Parzelle (EP)
- Immissionsgrenzwert nicht überschritten
- Immissionsgrenzwert überschritten
- Alarmwert erreicht oder überschritten
- Baubewilligung nach 1.1.1985, Immissionsgrenzwert nicht überschritten
- Baubewilligung nach 1.1.1985, Immissionsgrenzwert überschritten
- Baubewilligung nach 1.1.1985, Alarmwert erreicht oder überschritten
- Lärmunempfindliche Nutzung oder Erschliessung nach 1.1.1985 oder Objekt mit kantonaler Zustimmung nach Art. 31 Abs. 2 LSV
- Empfangspunkt

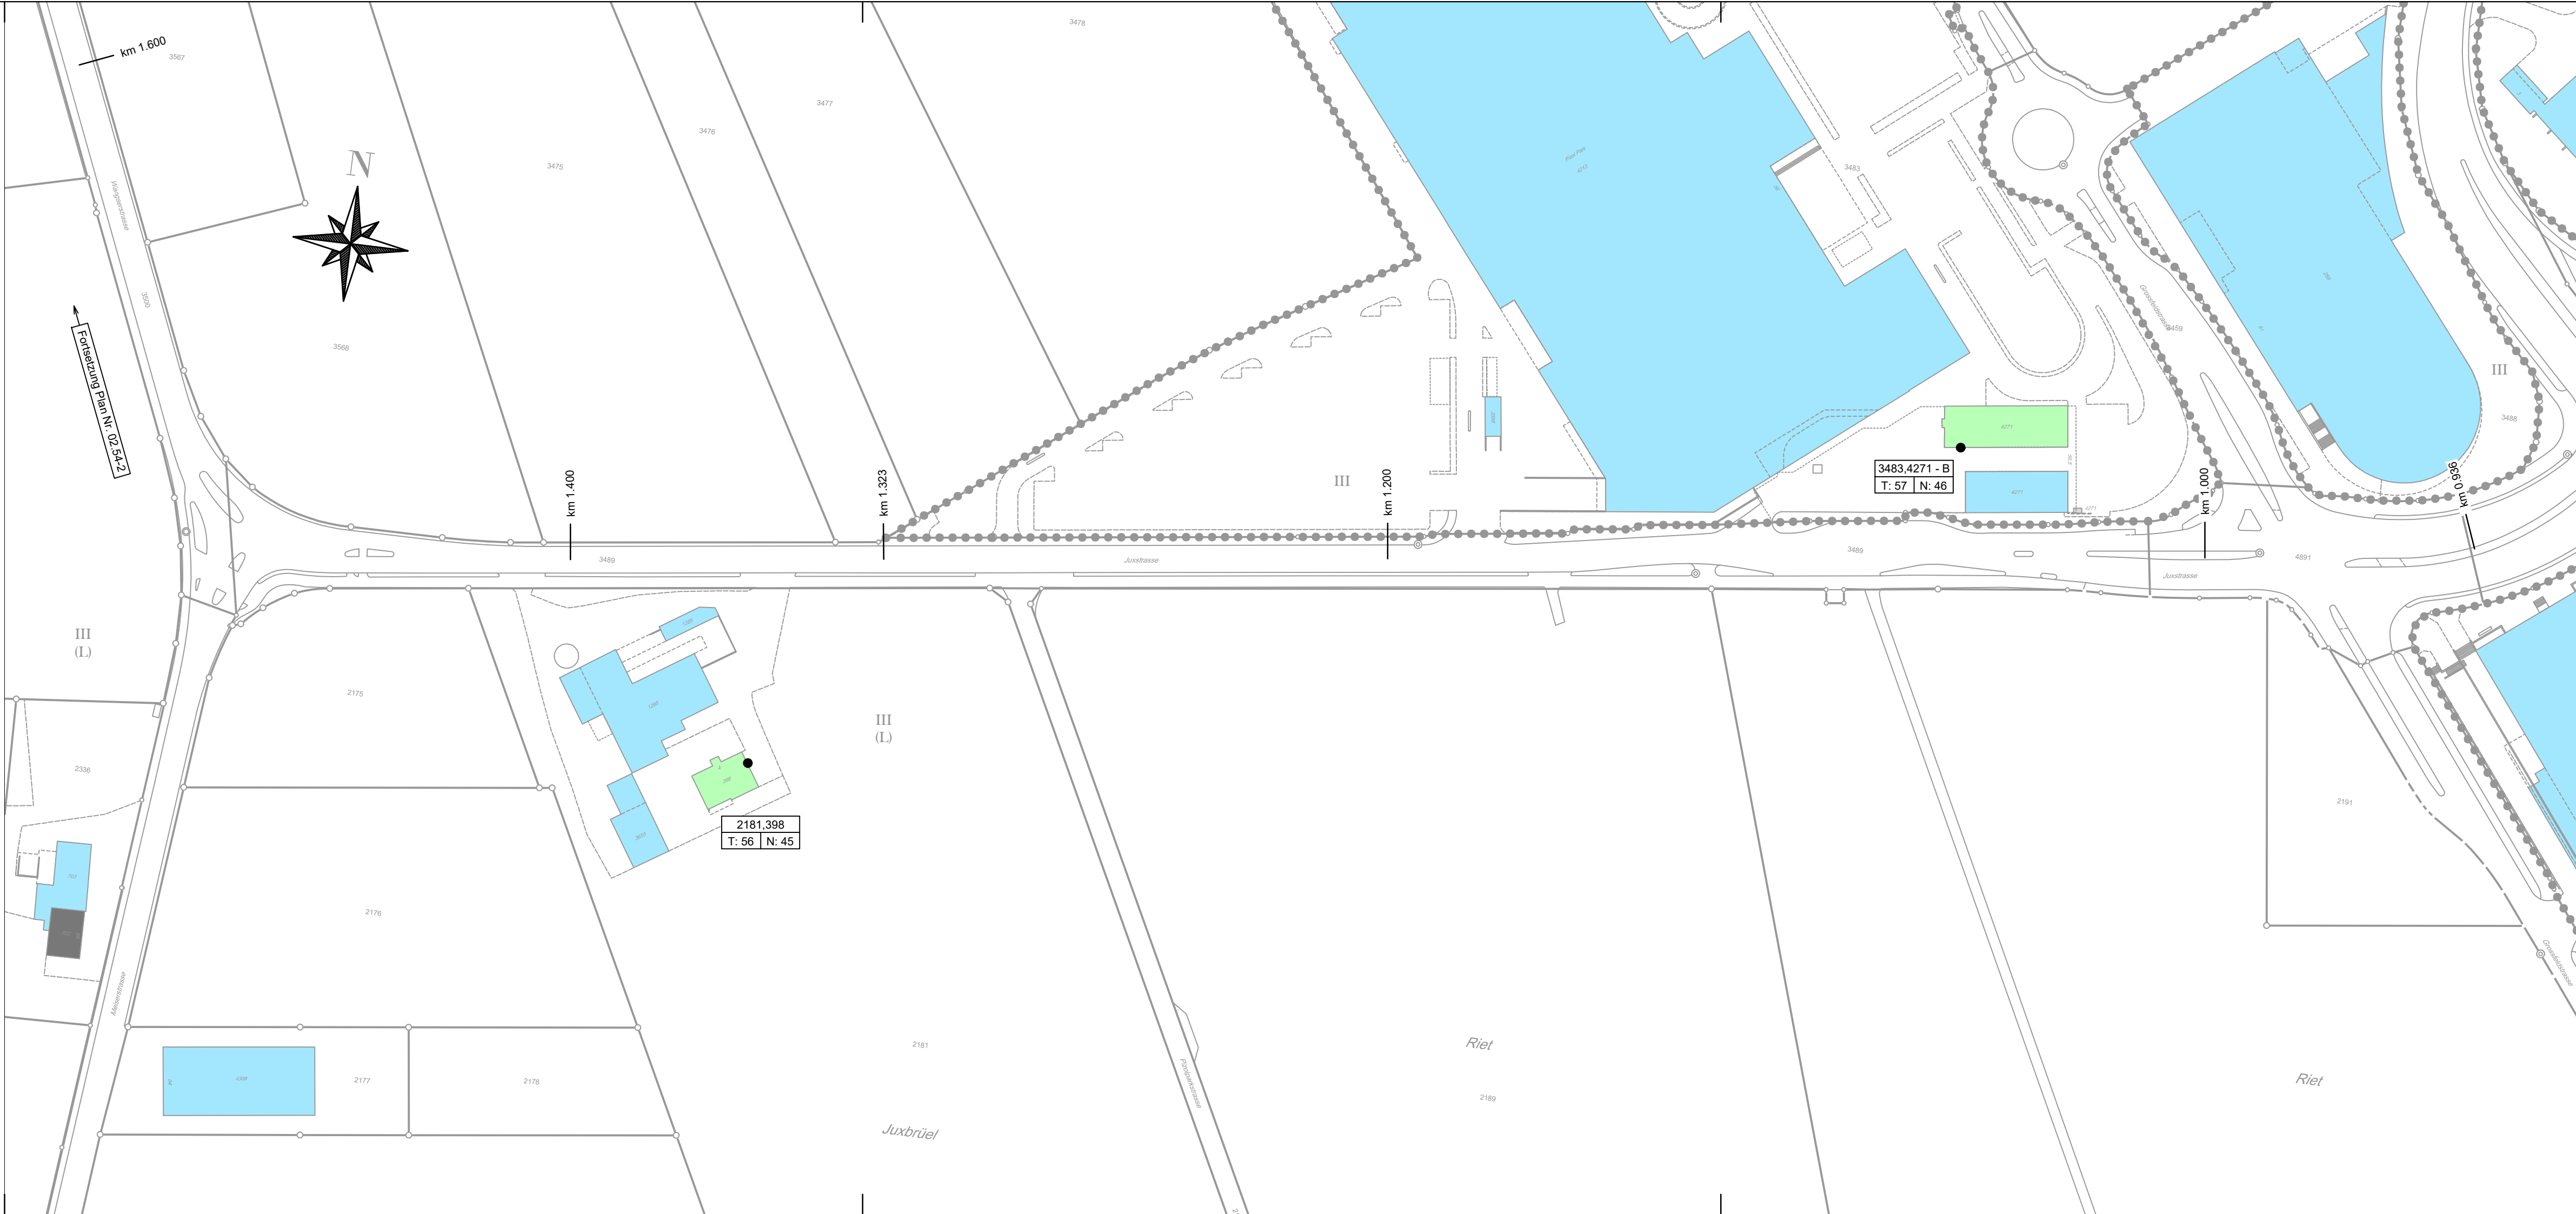



Kantonsstrasse Nr. 73, Sargans - Mels
Nr. 74, Sargans - Vilters / Nr. 117, Mels - Wangs
RMS-Kilometer Nr. 73: km 0.936 - 2.260
Nr. 74: km 0.155 - 0.299 / Nr. 117: km 0.000 - 0.160

54-2

Gemeinde Mels

Bauobjekt Lärmsanierungsprojekt Mels, Abschnitt 38.1

Plan, Massstab Lärmprognose 2040, vor Sanierung, ohne Massnahmen,
Situation 1:1'000 (Wangserstrasse)

Projektverfasser		Genehmigungsvermerke	vom TBA freigegeben		
 Ingenieure und Berater Bahnhofstrasse 8, 8887 Mels Tel. 081 723 71 77 mels@tuffli-partner.ch www.tuffli-partner.ch					
Objekt	2537_38.1_BP_05				
Plan	02.54-2	Ausfertigung für	Format	30 x 105 cm	
Projekt	B38.7.038.002		Fläche	0.315 m²	
Mn/FGS					
FinV					
Vorstudie		Entwurf	Gezeichnet	Geprüft	Datum
Vorprojekt		YE	YE	IB	25.01.2022
Bauprojekt					
Genehmigungs- / Auflageprojekt					
Ausschreibung					
Ausführungsprojekt					
Dok. des ausgeführten Werks					

Legende


- Gebäude nicht im Untersuchungsperimeter (nicht berechnet)
- Gebäude nicht im Projektperimeter (berechnet, Hauptlärm nicht durch Kt. SG)
- bestehende Lärmschutzwand / Hindernisse
- Begrenzung Empfindlichkeitsstufen
- II, III, IV
- Empfindlichkeitsstufen

Lärmbelastung

Objektnummer (Parzellennummer, Assekuranznummer, Betriebsraum (B))
Beurteilungspegel Lr Tag (T) und Nacht (N) in dB (A)

Gebäude Parzelle (EP)

- Immissionsgrenzwert nicht überschritten
- Immissionsgrenzwert überschritten
- Alarmwert erreicht oder überschritten
- Baubewilligung nach 1.1.1985, Immissionsgrenzwert nicht überschritten
- Baubewilligung nach 1.1.1985, Immissionsgrenzwert überschritten
- Baubewilligung nach 1.1.1985, Alarmwert erreicht oder überschritten
- Lärmunempfindliche Nutzung oder Erschliessung nach 1.1.1985 oder Objekt mit kantonalen Zustimmung nach Art. 31 Abs. 2 LSV
- Empfangspunkt

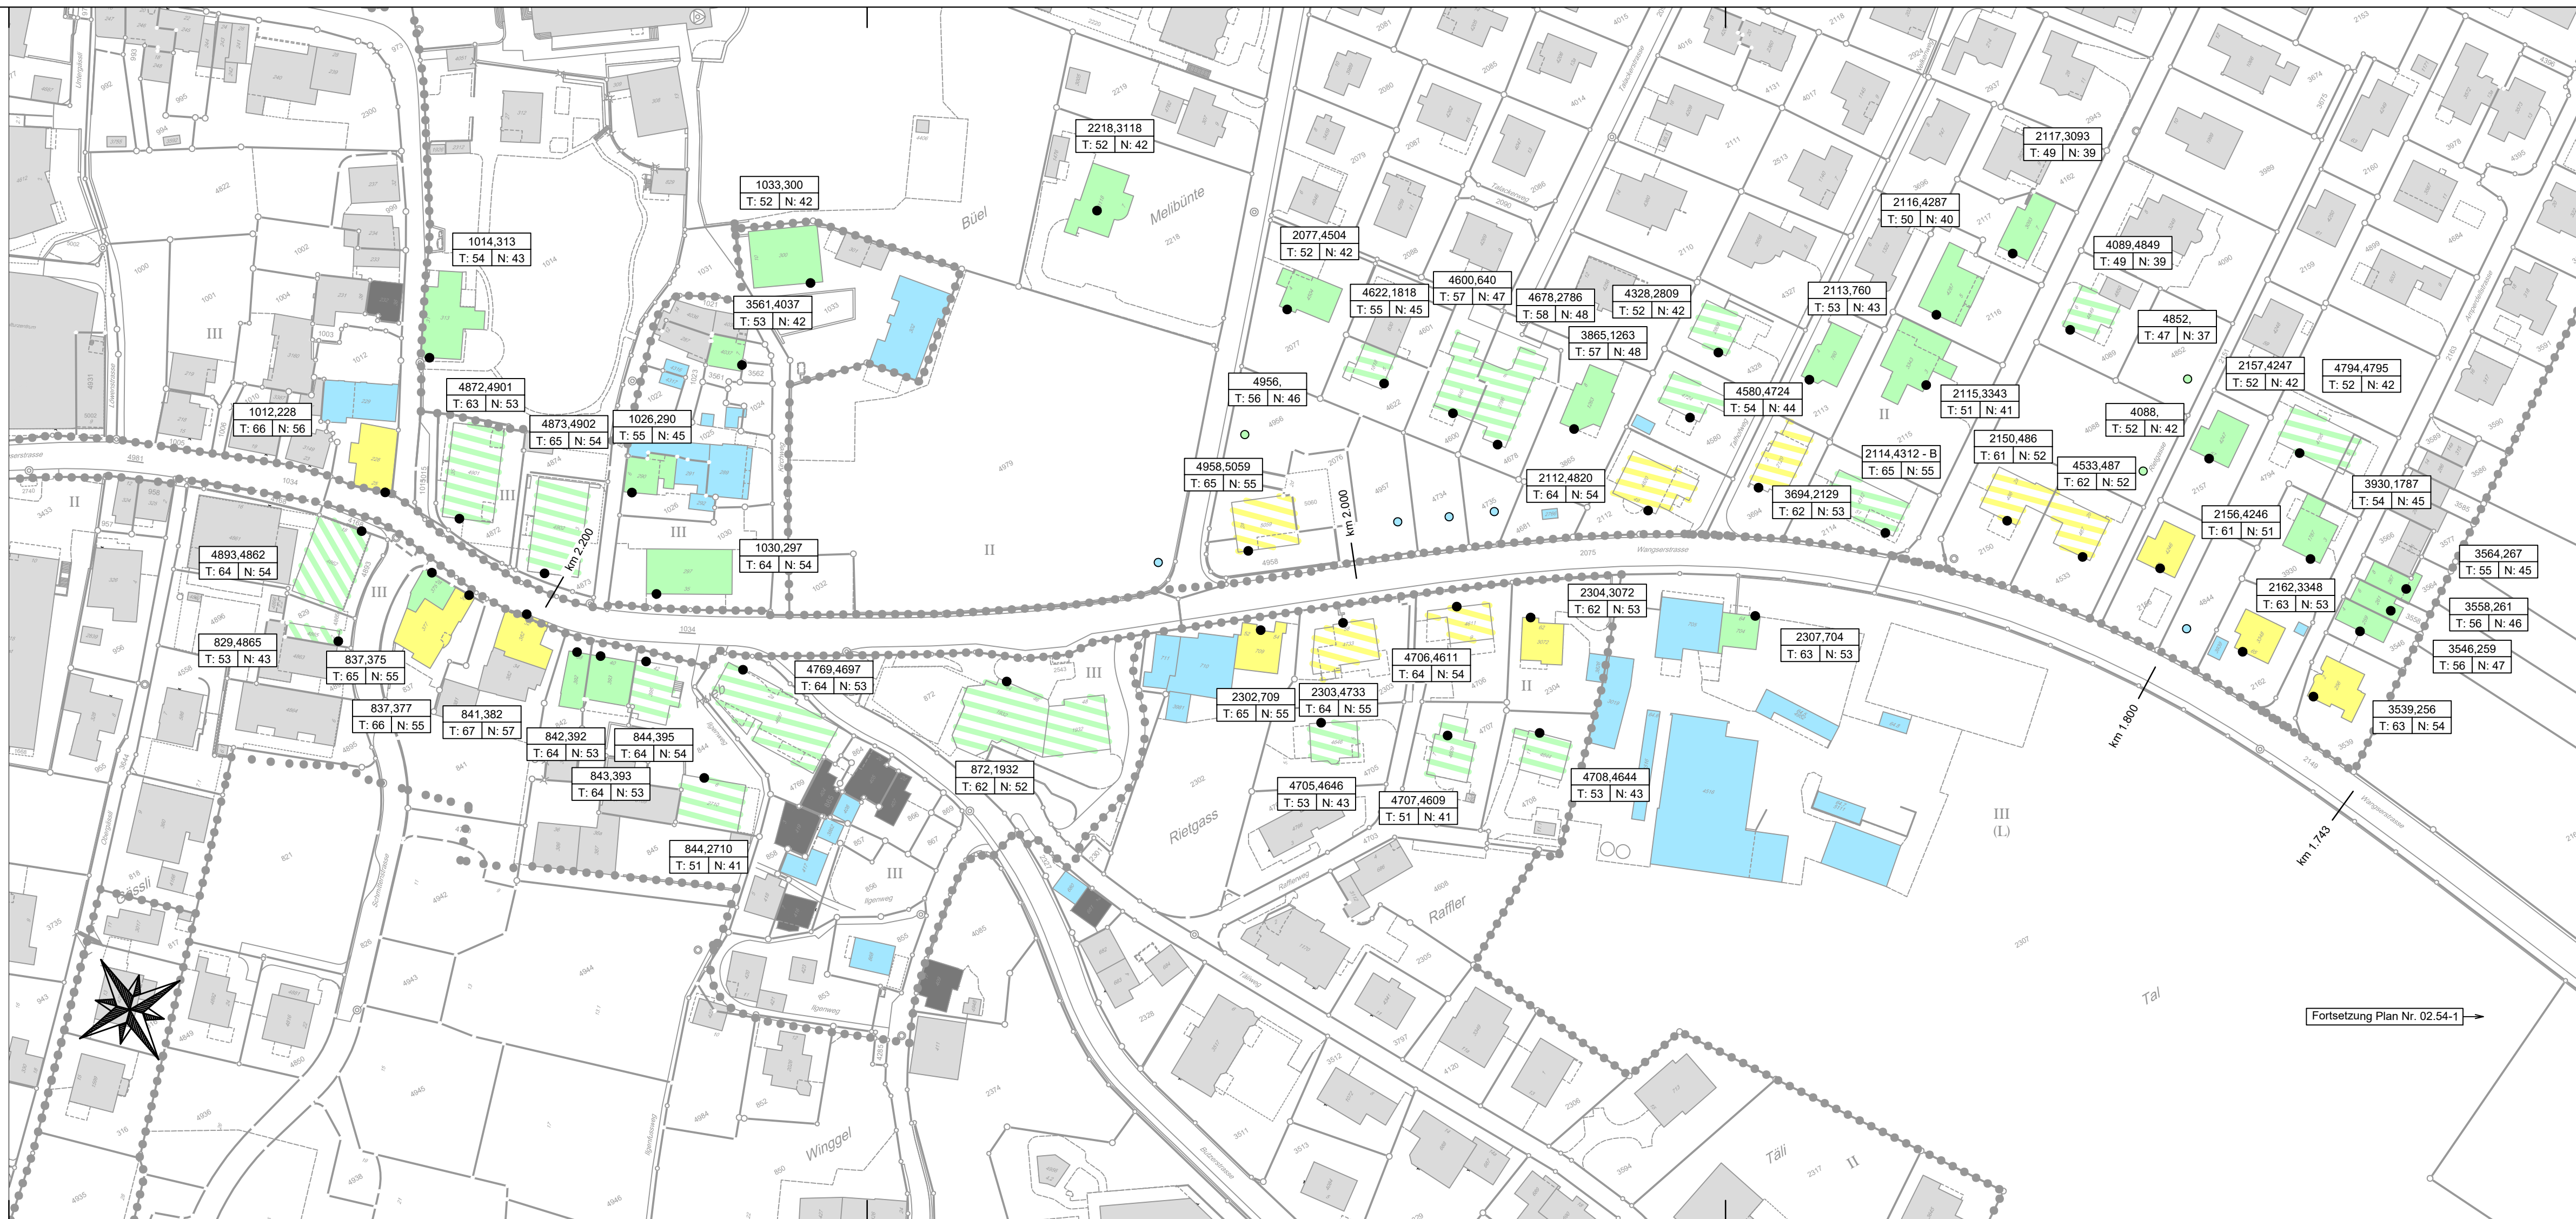

Fortsetzung Plan Nr. 02.54-1



Kantonsstrasse	Nr. 73, Sargans - Mels Nr. 74, Sargans - Vilters / Nr. 117, Mels - Wangs
RMS-Kilometer	Nr. 73: km 0.936 - 2.260 Nr. 74: km 0.155 - 0.299 / Nr. 117: km 0.000 - 0.160
Gemeinde	Mels
Bauobjekt	Lärmsanierungsprojekt Mels, Abschnitt 38.1
Plan, Massstab	Lärmprognose 2040, vor Sanierung, ohne Massnahmen, Situation 1:1'000 (Werkhofstrasse)

54-3


Projektverfasser	Genehmigungsvermerke	vom TBA freigegeben
 Ingenieure und Berater Bahnhofstrasse 8, 8887 Mels Tel. 081 723 71 77 mels@tuffli-partner.ch www.tuffli-partner.ch		
Objekt	2537_38.1_BP_06	
Plan	02.54-3	
Projekt	B38.7.038.002	
Mn/FGS		
FinV		
Vorstudie	Entwurf	Gezeichnet
Vorprojekt	YE	YE
Bauprojekt		
Genehmigungs- / Auflageprojekt		
Ausschreibung		
Ausführungsprojekt		
Dok. des ausgeführten Werks		

Legende

- Gebäude nicht im Untersuchungsperimeter (nicht berechnet)
- Gebäude nicht im Projektperimeter (berechnet, Hauptlärm nicht durch Kt. SG)
- bestehende Lärmschutzwand / Hindernisse
- Begrenzung Empfindlichkeitsstufen
- II, III, IV
- Empfindlichkeitsstufen

Lärmbelastung

- | | |
|------------------------------|--|
| 1257,1434-B
T: 58 N: 47 | Objektnummer (Parzellennummer, Assekuranznummer, Betriebsraum (B))
Beurteilungspegel Lr Tag (T) und Nacht (N) in dB (A) |
|------------------------------|--|
-
- | | |
|---------|---|
| Gebäude | Parzelle (EP) |
| | Immissionsgrenzwert nicht überschritten |
| | Immissionsgrenzwert überschritten |
| | Alarmwert erreicht oder überschritten |
| | Baubewilligung nach 1.1.1985, Immissionsgrenzwert nicht überschritten |
| | Baubewilligung nach 1.1.1985, Immissionsgrenzwert überschritten |
| | Baubewilligung nach 1.1.1985, Alarmwert erreicht oder überschritten |
| | Lärmunempfindliche Nutzung oder Erschliessung nach 1.1.1985 oder Objekt mit kantonaler Zustimmung nach Art. 31 Abs. 2 LSV |
| | Empfangspunkt |

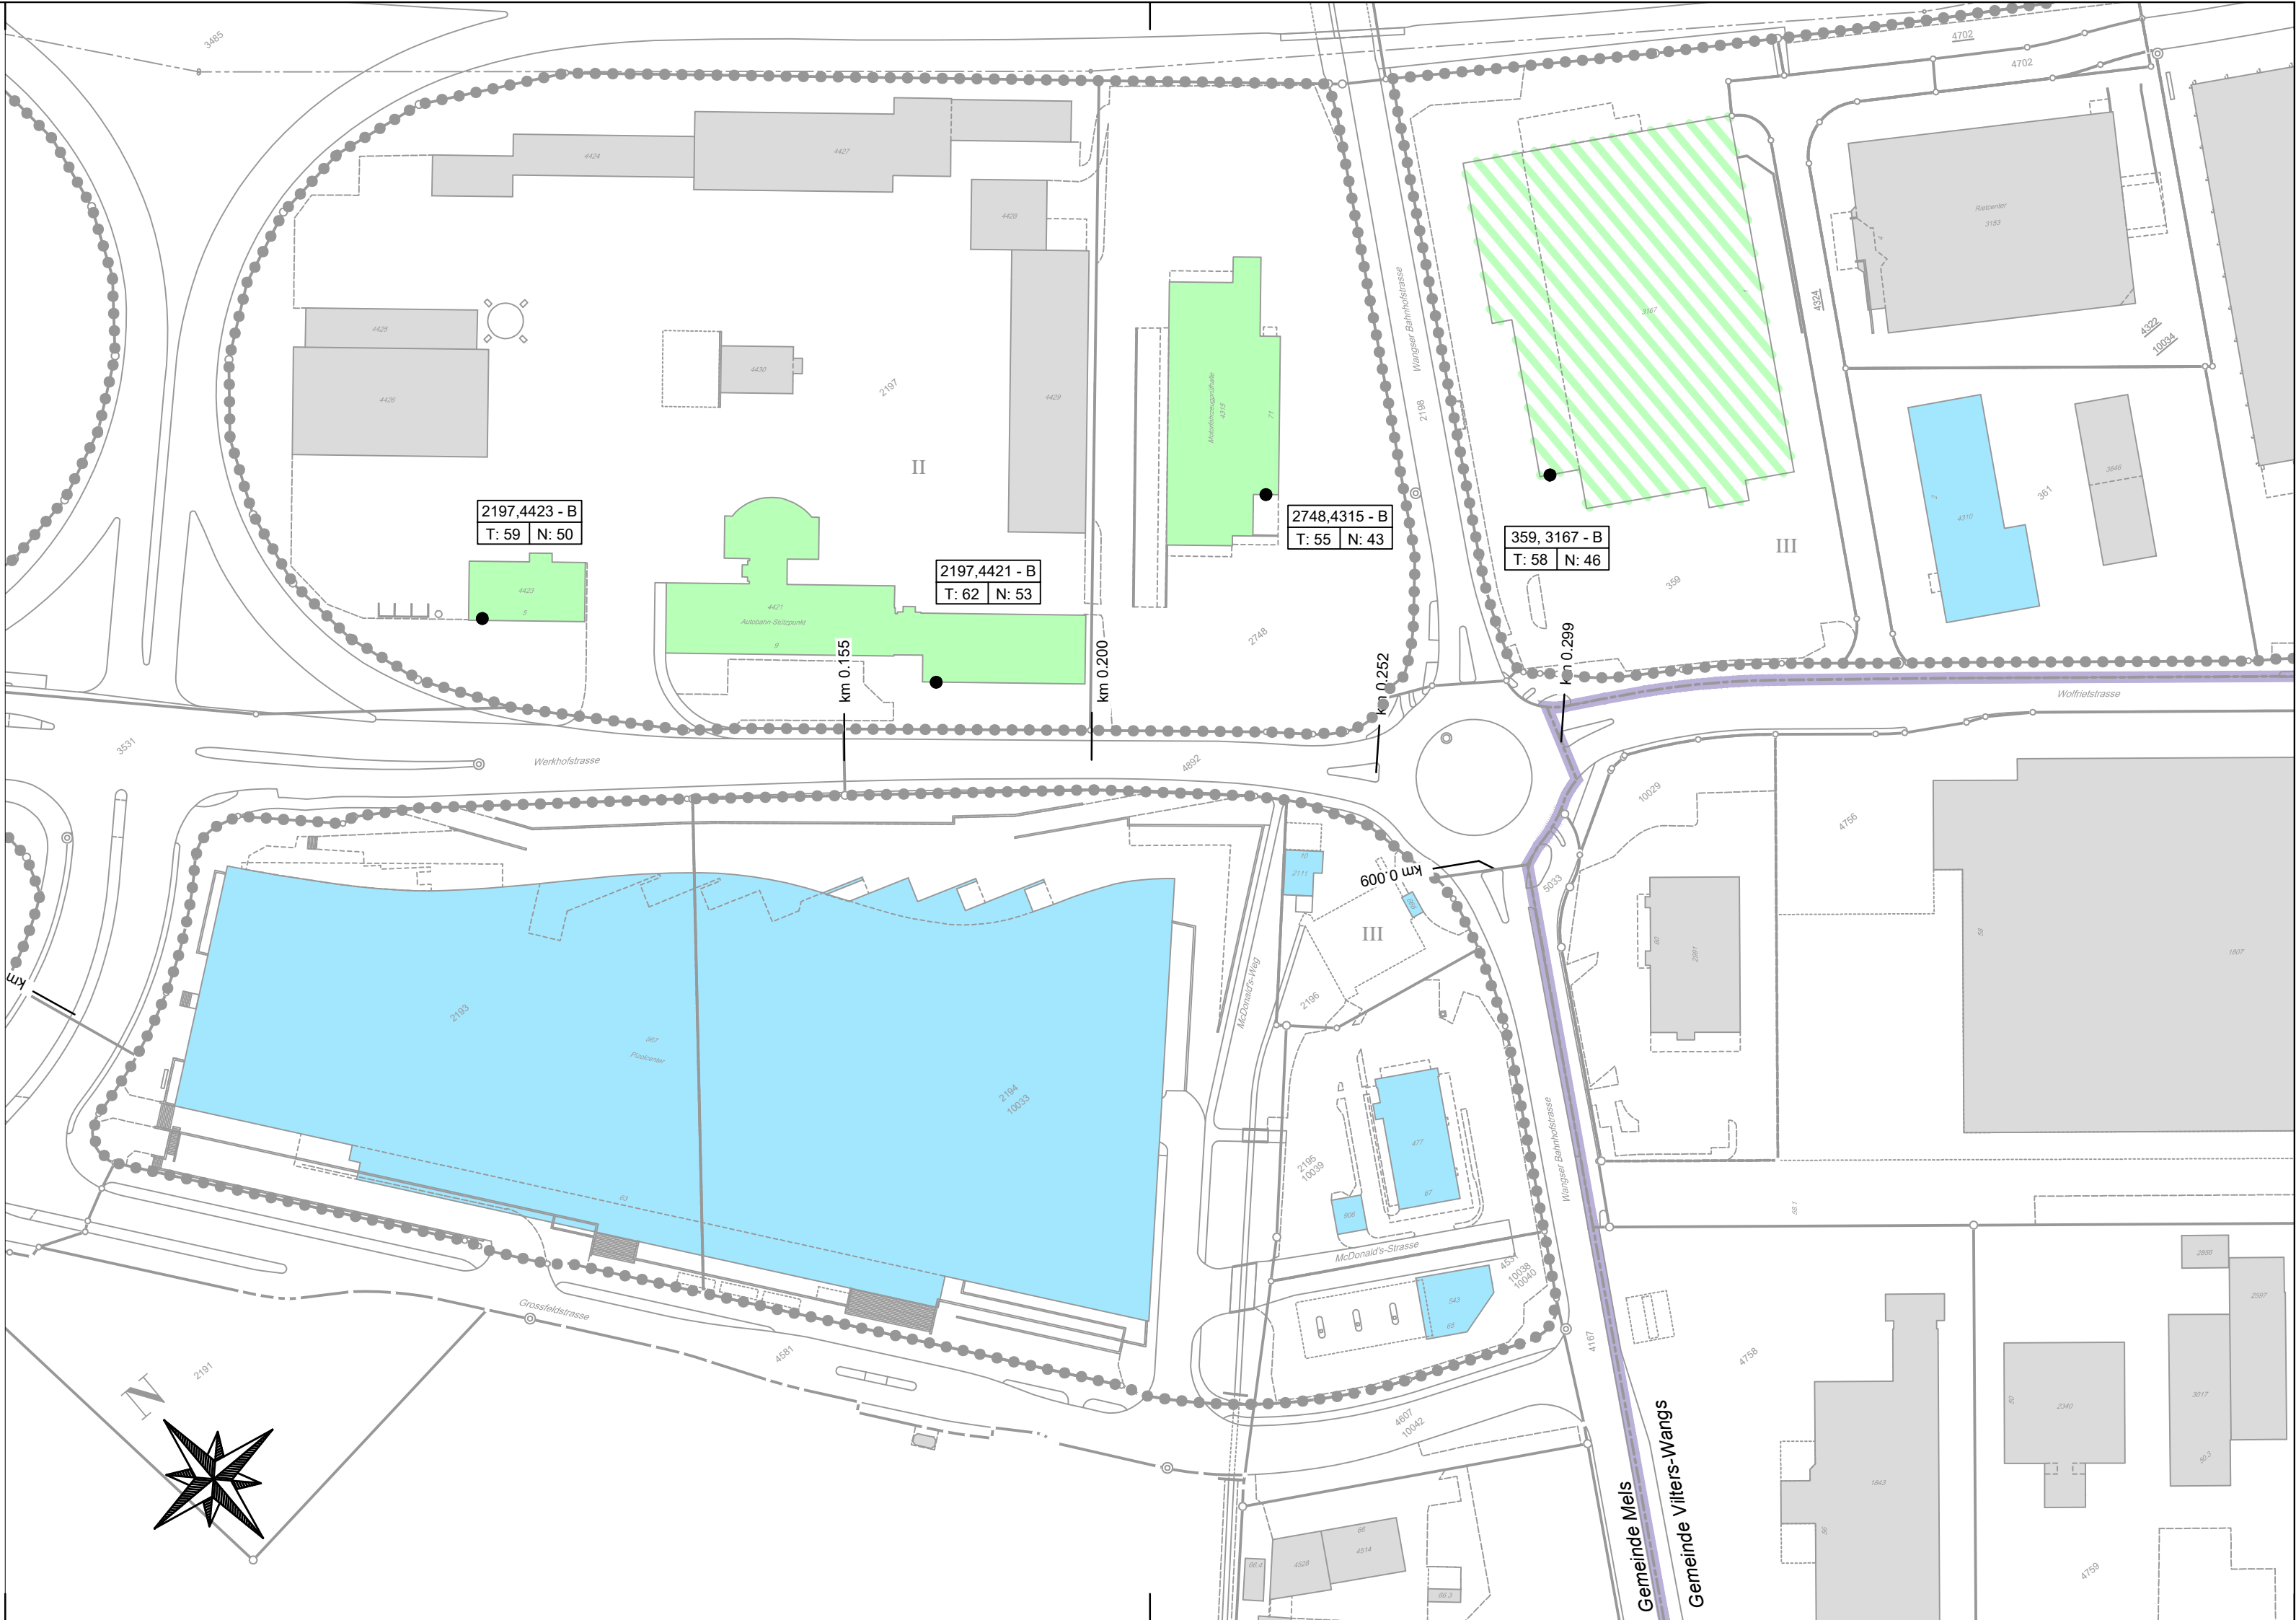



Kantonsstrasse	Nr. 73, Sargans - Mels Nr. 74, Sargans - Vilters / Nr. 117, Mels - Wangs	54-4
RMS-Kilometer	Nr. 73: km 0.936 - 2.260 Nr. 74: km 0.155 - 0.299 / Nr. 117: km 0.000 - 0.160	
Gemeinde	Mels	
Bauobjekt	Lärmsanierungsprojekt Mels, Abschnitt 38.1	
Plan-, Massstab	Lärmprognose 2040, vor Sanierung, ohne Massnahmen, Situation 1:1'000 (Wangser Bahnhofstrasse)	

Projektverfasser		Genehmigungsvermerke	vom TBA freigegeben		
 Ingenieure und Berater Bahnhofstrasse 8, 8887 Mels Tel. 081 723 71 77 mels@tuffli-partner.ch www.tuffli-partner.ch					
Objekt	2537_38.1_BP_07				
Plan	02.54-4	Ausfertigung für	Format	30 x 84 cm	
Projekt	B38.7.038.002		Fläche	0.252 m²	
Mn/FGS					
FinV					
Vorstudie		Entwurf	Gezeichnet	Geprüft	Datum
Vorprojekt		YE	YE	IB	25.01.2022
Bauprojekt					
Genehmigungs- / Auflageprojekt					
Ausschreibung					
Ausführungsprojekt					
Dok. des ausgeführten Werks					

Legende

	Gebäude nicht im Untersuchungsperimeter (nicht berechnet)
	Gebäude nicht im Projektperimeter (berechnet, Hauptlärm nicht durch Kt. SG)
	bestehende Lärmschutzwand / Hindernisse
	Begrenzung Empfindlichkeitsstufen
II, III, IV	Empfindlichkeitsstufen

Lärmbelastung

1257,1434-B T: 58 N: 47	Objektnummer (Parzellennummer, Assekuranznummer, Betriebsraum (B)) Beurteilungspegel Lr Tag (T) und Nacht (N) in dB (A)
------------------------------	--

Gebäude	Parzelle (EP)	
		Immissionsgrenzwert nicht überschritten
		Immissionsgrenzwert überschritten
		Alarmwert erreicht oder überschritten
		Baubewilligung nach 1.1.1985, Immissionsgrenzwert nicht überschritten
		Baubewilligung nach 1.1.1985, Immissionsgrenzwert überschritten
		Baubewilligung nach 1.1.1985, Alarmwert erreicht oder überschritten
		Lärmunempfindliche Nutzung oder Erschliessung nach 1.1.1985 oder Objekt mit kantonaler Zustimmung nach Art. 31 Abs. 2 LSV
		Empfangspunkt

