


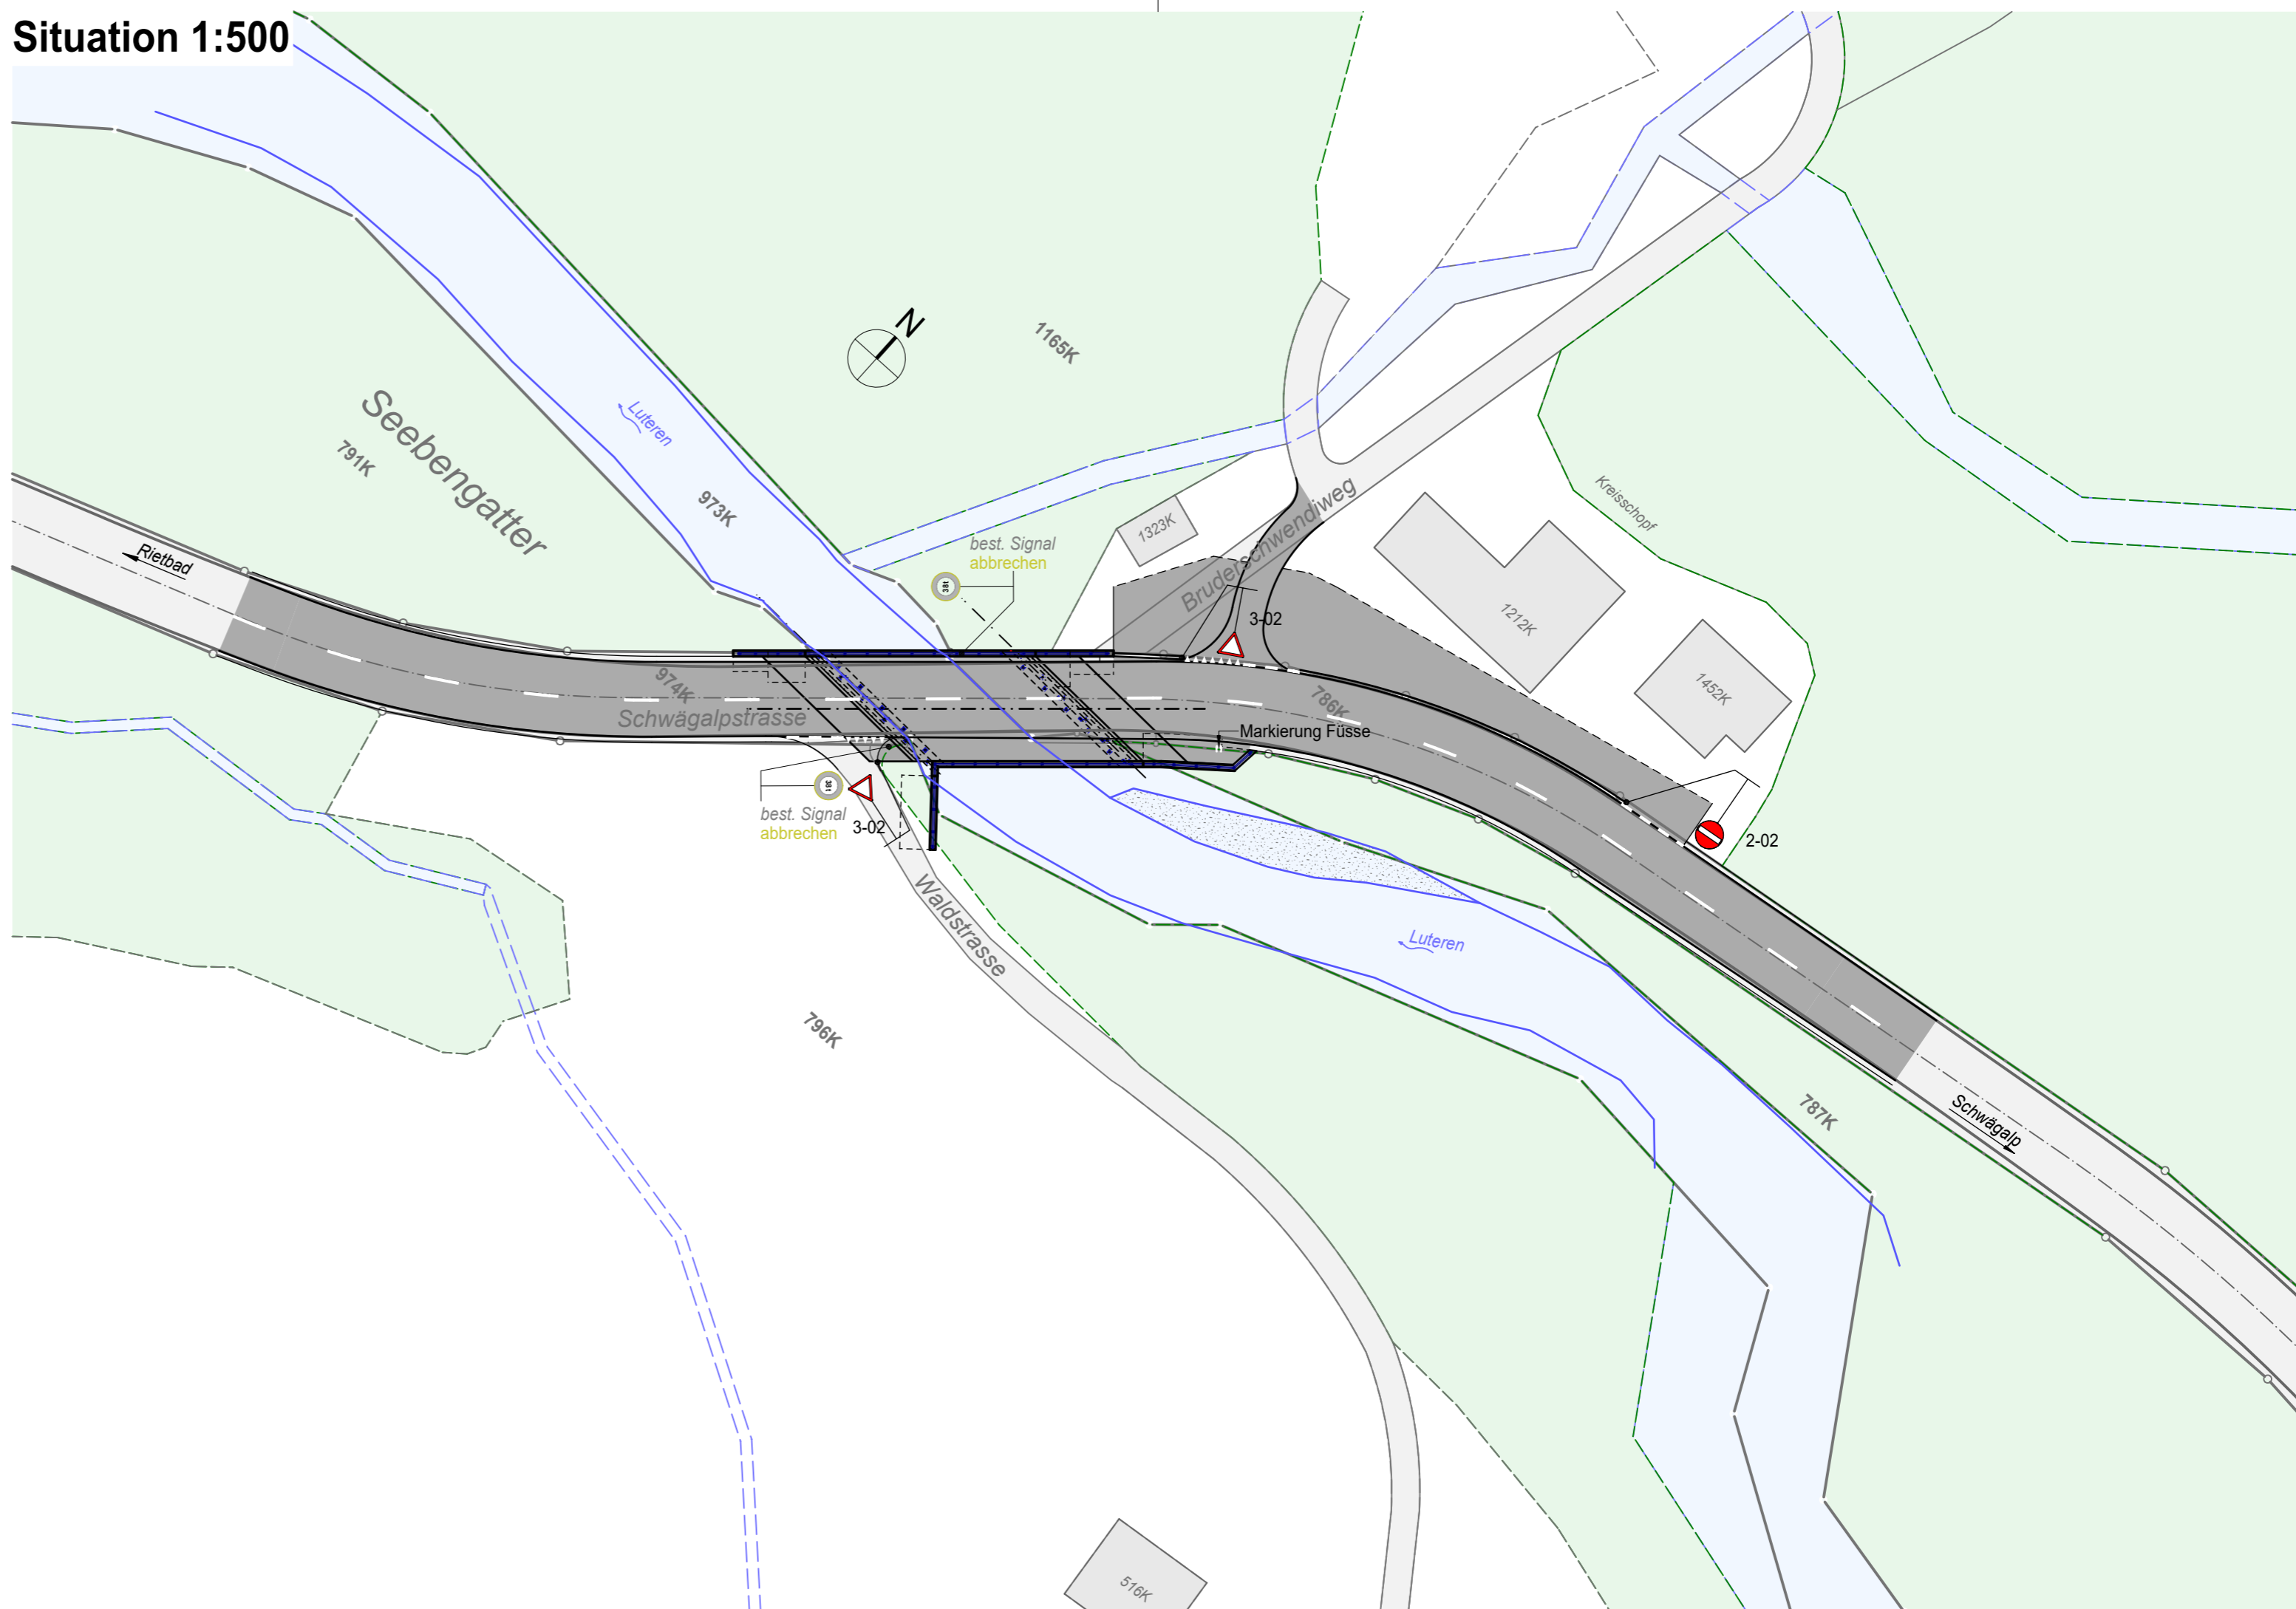

Situation 1:500



91-2

Kantonsstrasse Nr. 55, Neu St. Johann -
Kantonsgrenze / AR

RMS-Kilometer 6.018

Gemeinde Nesslau

Baubjekt Ersatz Brücke Luteren, Seebengatter

Plan, Massstab **Signalisations- und Markierungsplan, 1:500**

Projektverfasser Genehmigungsvermerke vom TBA freigegeben



Ebnaterstrasse 143 , CH-9630 Wattwil
Sachbearbeiter: Melanie Rutz
Tel +41 71 987 60 35
m.rutz@schaellibaum.ch
www.schaellibaum.ch

Projekt-Nr. intern: 19240

Plan 02.91-2 Ausfertigung für Format 30 x 63 cm

Projekt B60.4.055.013 Fläche 0.189 m²

Mn/FGS

FinV

Vorstudie	Entwurf	Gezeichnet	Geprüft	Datum
Vorprojekt	rud	StS	rhy	17.12.2021
Bauprojekt				
Genehmigungs- / Auflageprojekt				
Ausschreibung				
Ausführungsprojekt				
Dok. des ausgeführten Werks				