


10-2

Kantonsstrasse **Nr. 2, Oberbüren - Wil**
 RMS-Kilometer **19.557 - 20.649**
 Gemeinde **Oberbüren**
 Bauobjekt **Radwegverbindung Oberbüren - Sonnental**
 Plan, Massstab **Signalisations- und Markierungsplan Teil 2 1:500**

Projektverfasser	Genehmigungsvermerke	vom TBA freigegeben
Tiefbauamt Kanton St.Gallen Strassen- und Kunstbauten Lämmli Brunnenstrasse 54 9001 St.Gallen T 058 229 30 57 www.tiefbau.sg.ch	NICHT BESTANDTEIL DES GENEHMIGUNGS-/ AUFLAGEPROJEKTES Entwurf	

Plan 01.10-2	Ausfertigung für	Format 30 x 147cm
Projekt 09.010.007.8401		Fläche 0.44 m ²
Mn/FGS 80.06.R / VS 1.1 UHS 7		
FinV		
Vorstudie	Entwurf	Gezeichnet
Vorprojekt	SFa	SIN
Bauprojekt		Geprüft
		SFa
Genehmigungs- / Auflageprojekt		Datum
Ausschreibung		11.01.2024
Ausführungsprojekt		
Dok. des ausgeführten Werks		

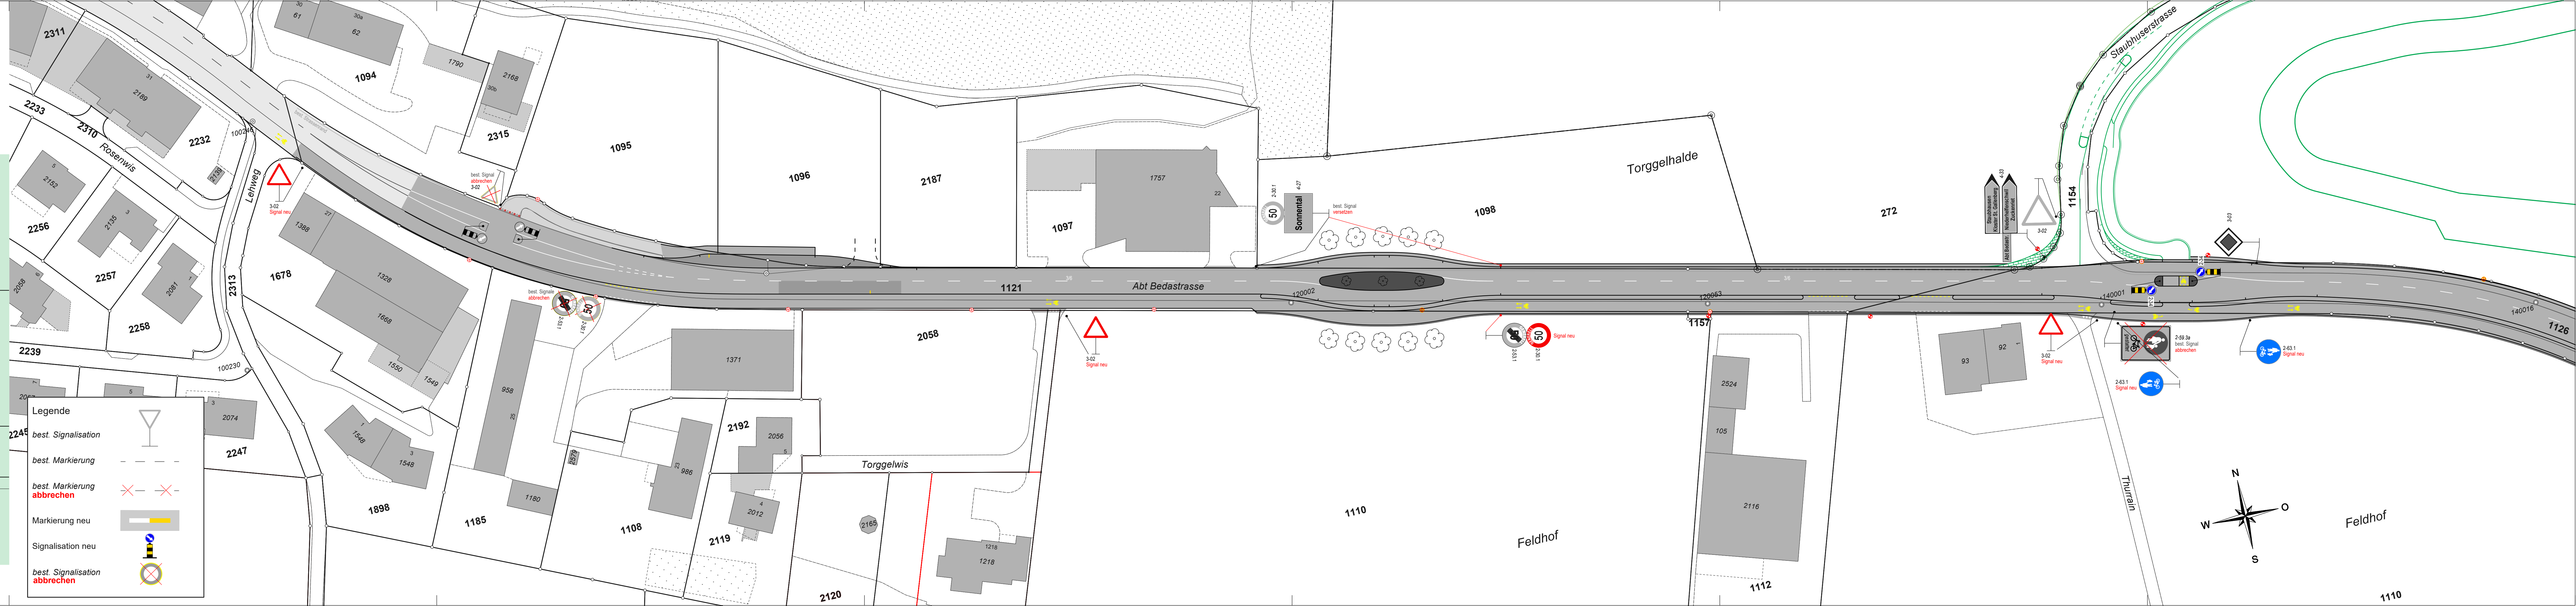

Legende

- best. Signalisation
- best. Markierung
- best. Markierung abbrechen
- Markierung neu
- Signalisation neu
- best. Signalisation abbrechen