

09-2


Entwurf

Ausfertigung für
 Gezeichnet
 Geprüft
 Datum

SFa
 SIN
 SFa
 11.01.2024

Legende

	bestehend	Abbruch	neu
Einlaufschacht			
Kontrollschacht / Mischabwasser			
Kontrollschacht / Regenabwasser			
Kontrollschacht / Schutzwasser			
Kontrollschacht / EW			
Schieber			
Hydrant			
Kandelaber			

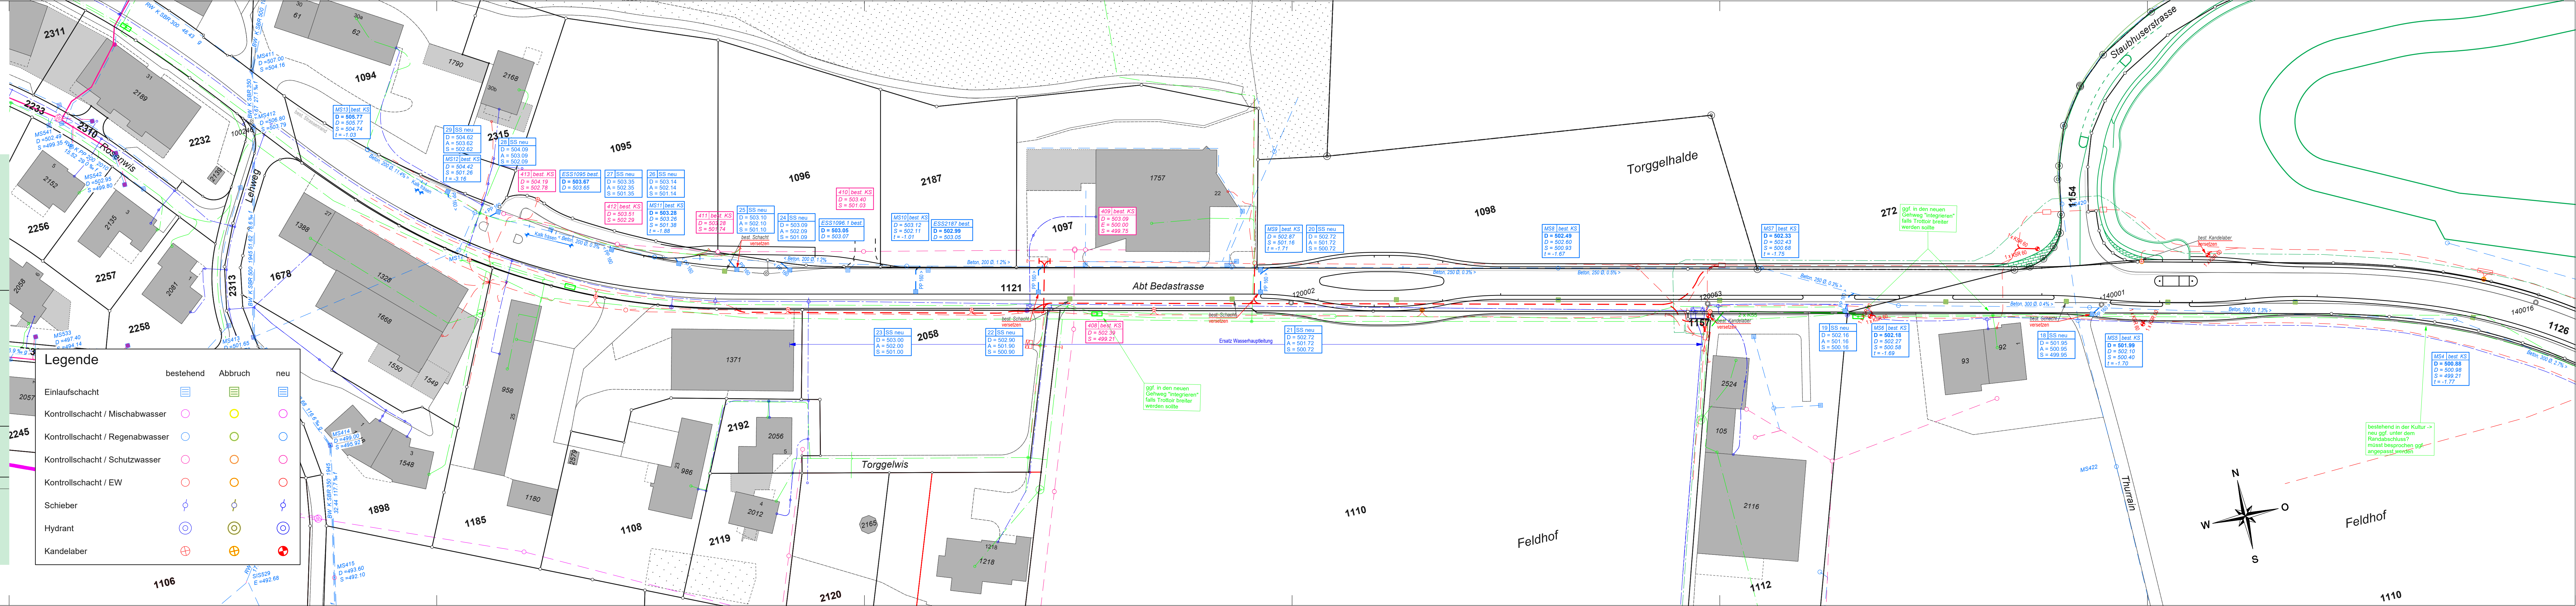

bestehend Abbruch neu

Einlaufschacht

Kontrollschacht / Mischabwasser

Kontrollschacht / Regenabwasser

Kontrollschacht / Schutzwasser

Kontrollschacht / EW

Schieber

Hydrant

Kandelaber

SFa
 SIN
 SFa
 11.01.2024