
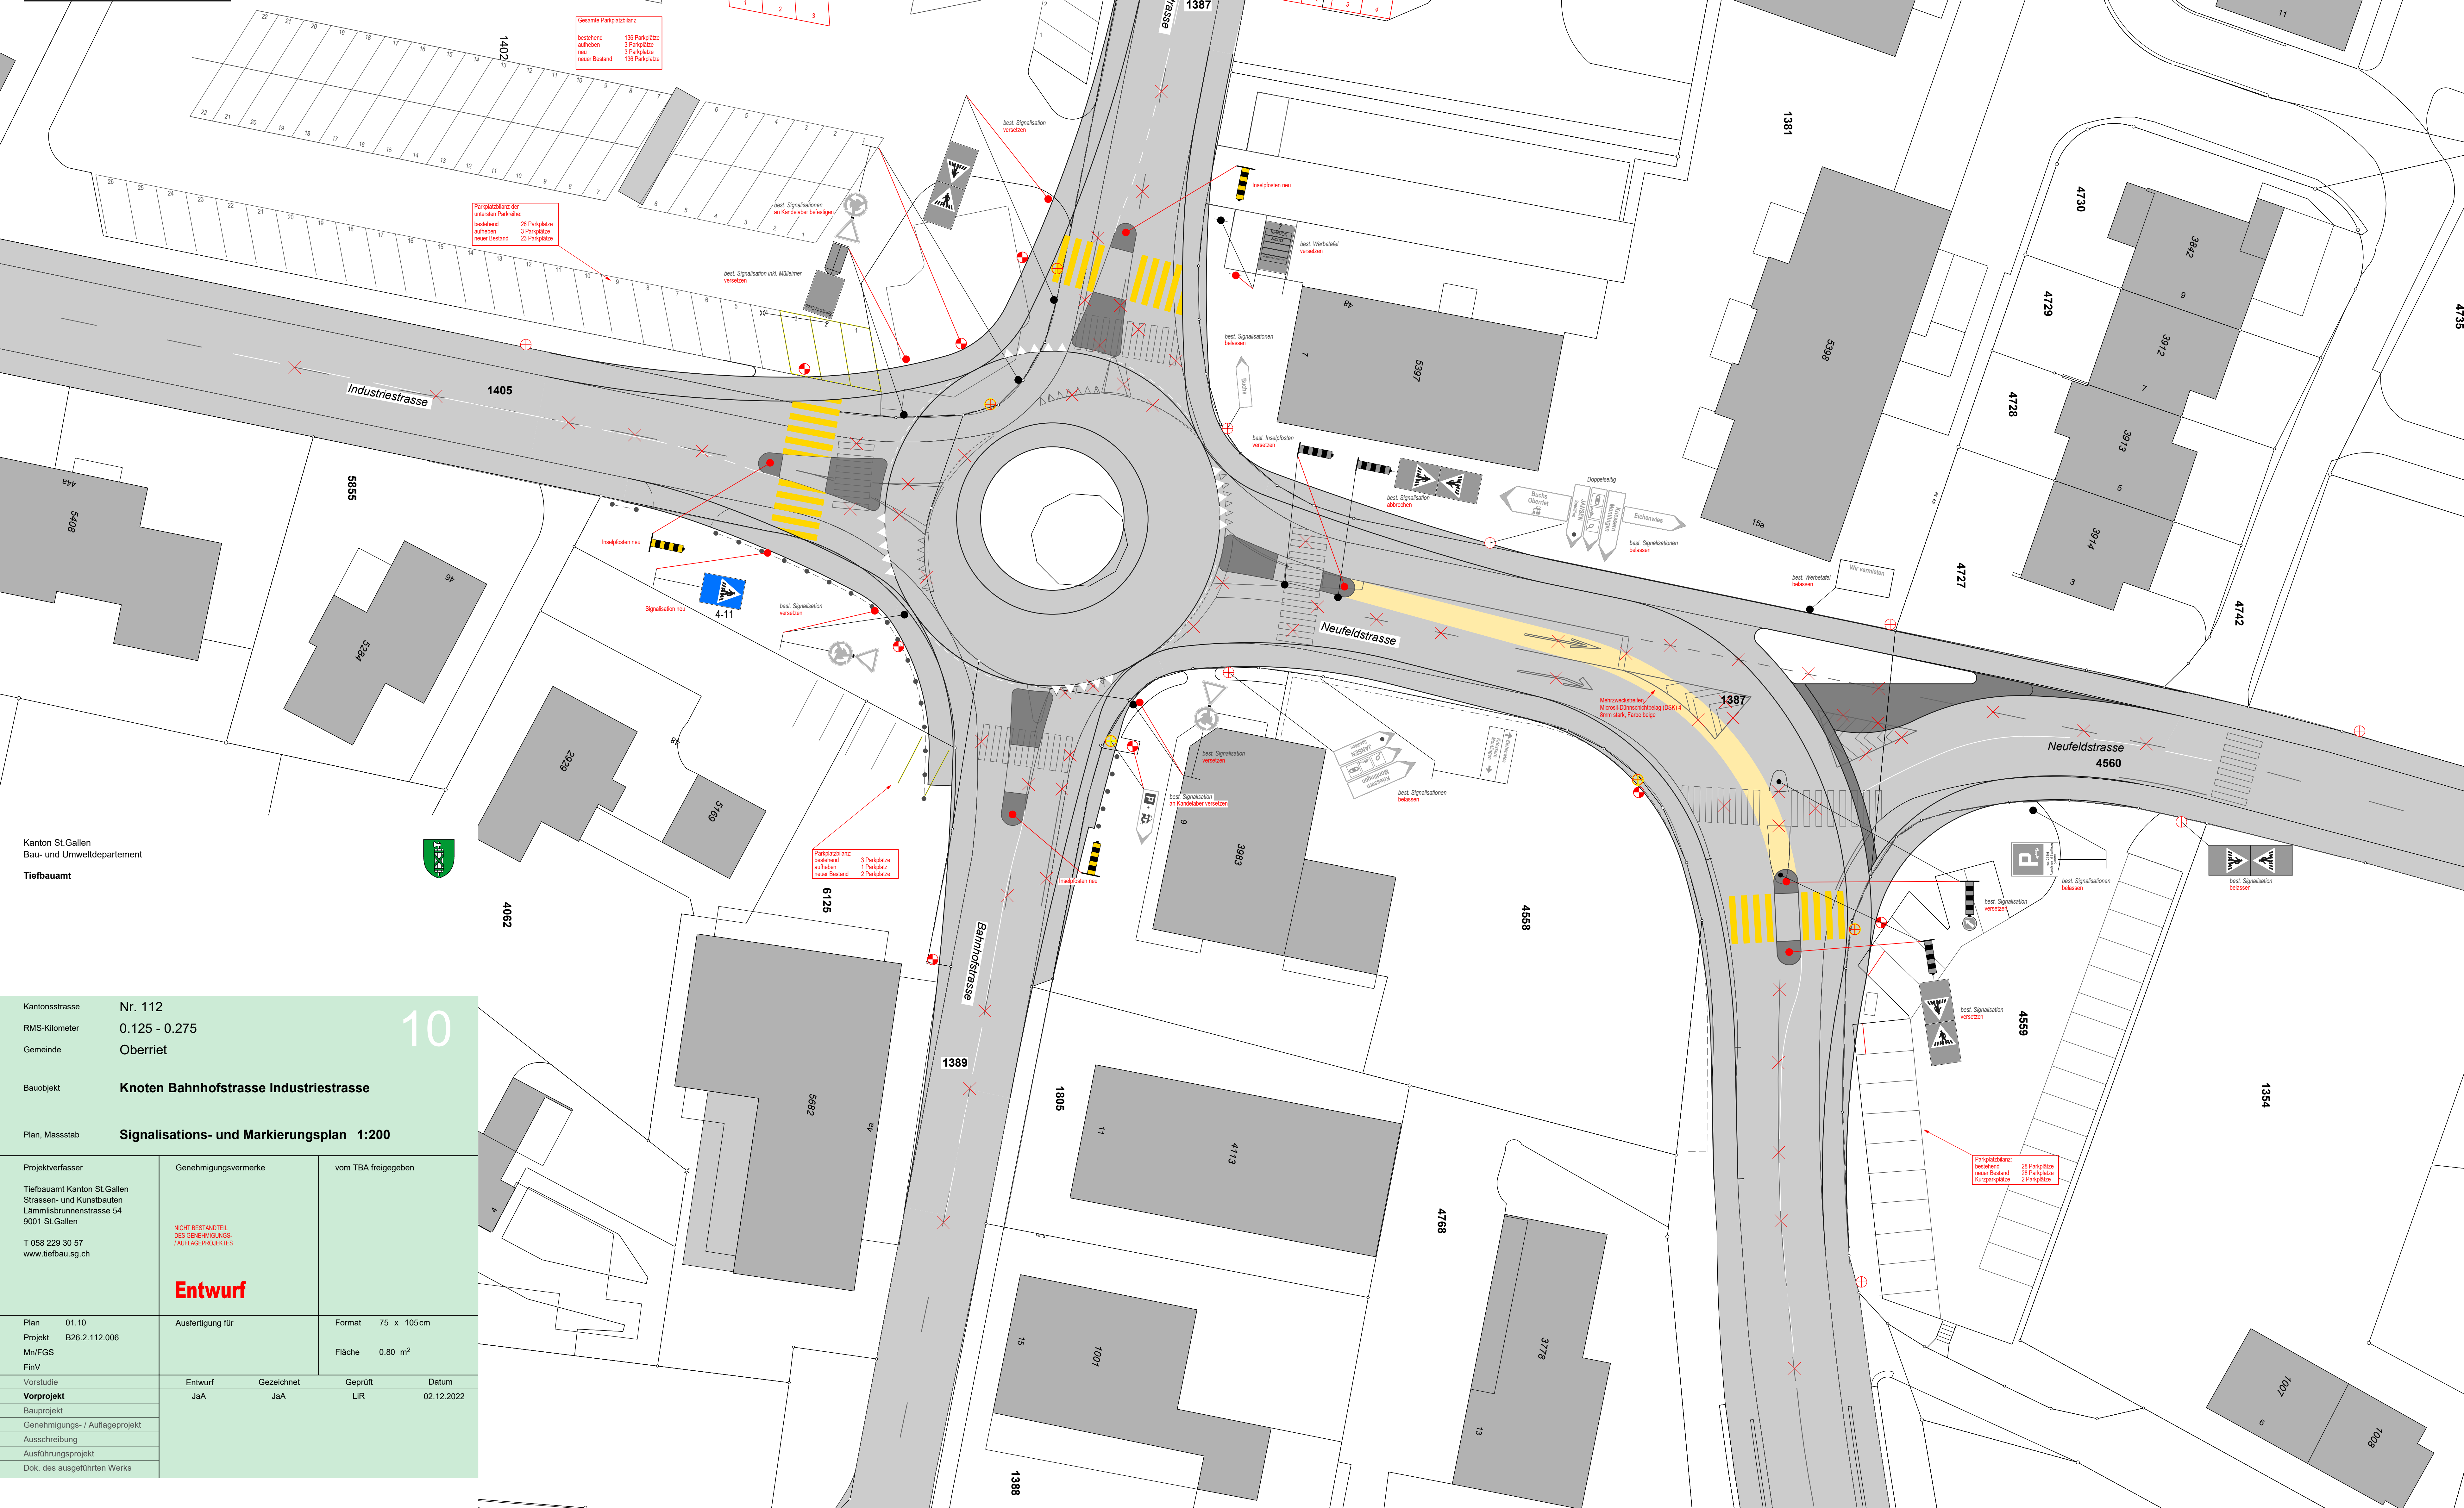


**Legende**

- best. Signalisation
- best. Markierung
- best. Markierung abbrechen
- Markierung neu
- Signalisation neu
- best. abbruch neu
- Kandelaber Art. 113 PBG

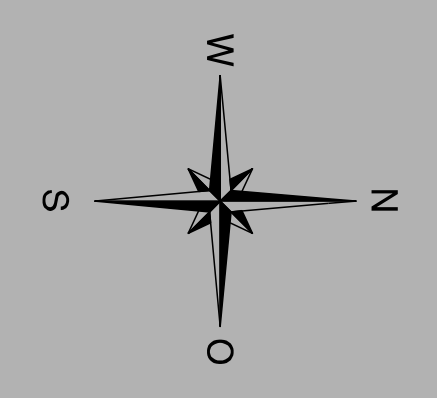

Kanton St.Gallen  
 Bau- und Umweltsdepartement  
**Tiefbauamt**

Kantonsstrasse <b>Nr. 112</b>		10
RMS-Kilometer	0.125 - 0.275	
Gemeinde	Oberriet	
Bauobjekt	<b>Knoten Bahnhofstrasse Industriestrasse</b>	
Plan, Massstab	<b>Signalisations- und Markierungsplan 1:200</b>	
Projektverfasser	Genehmigungsvermerke	vom TBA freigegeben
Tiefbauamt Kanton St.Gallen Strassen- und Kunstbauten Lämmlibrunnenstrasse 54 9001 St.Gallen T 058 229 30 57 www.tiefbau.sg.ch	<b>NICHT BESTANDTEIL        DES GENEHMIGUNGS-        /AUFLAGEPROJEKTES</b>	
	<b>Entwurf</b>	
Plan 01.10	Ausfertigung für	Format 75 x 105cm
Projekt B26.2.112.006		Fläche 0.80 m <sup>2</sup>
Mn/FGS		
FinV		
Vorstudie	Entwurf	Gezeichnet
<b>Vorprojekt</b>	JaA	JaA
Bauprojekt		Geprüft
Genehmigungs- / Auflageprojekt		LIR
Ausschreibung		Datum
Ausführungsprojekt		02.12.2022
Dok. des ausgeführten Werks		