


# Längenprofil 1 1:200/20 Km: 0.00 - 172.00

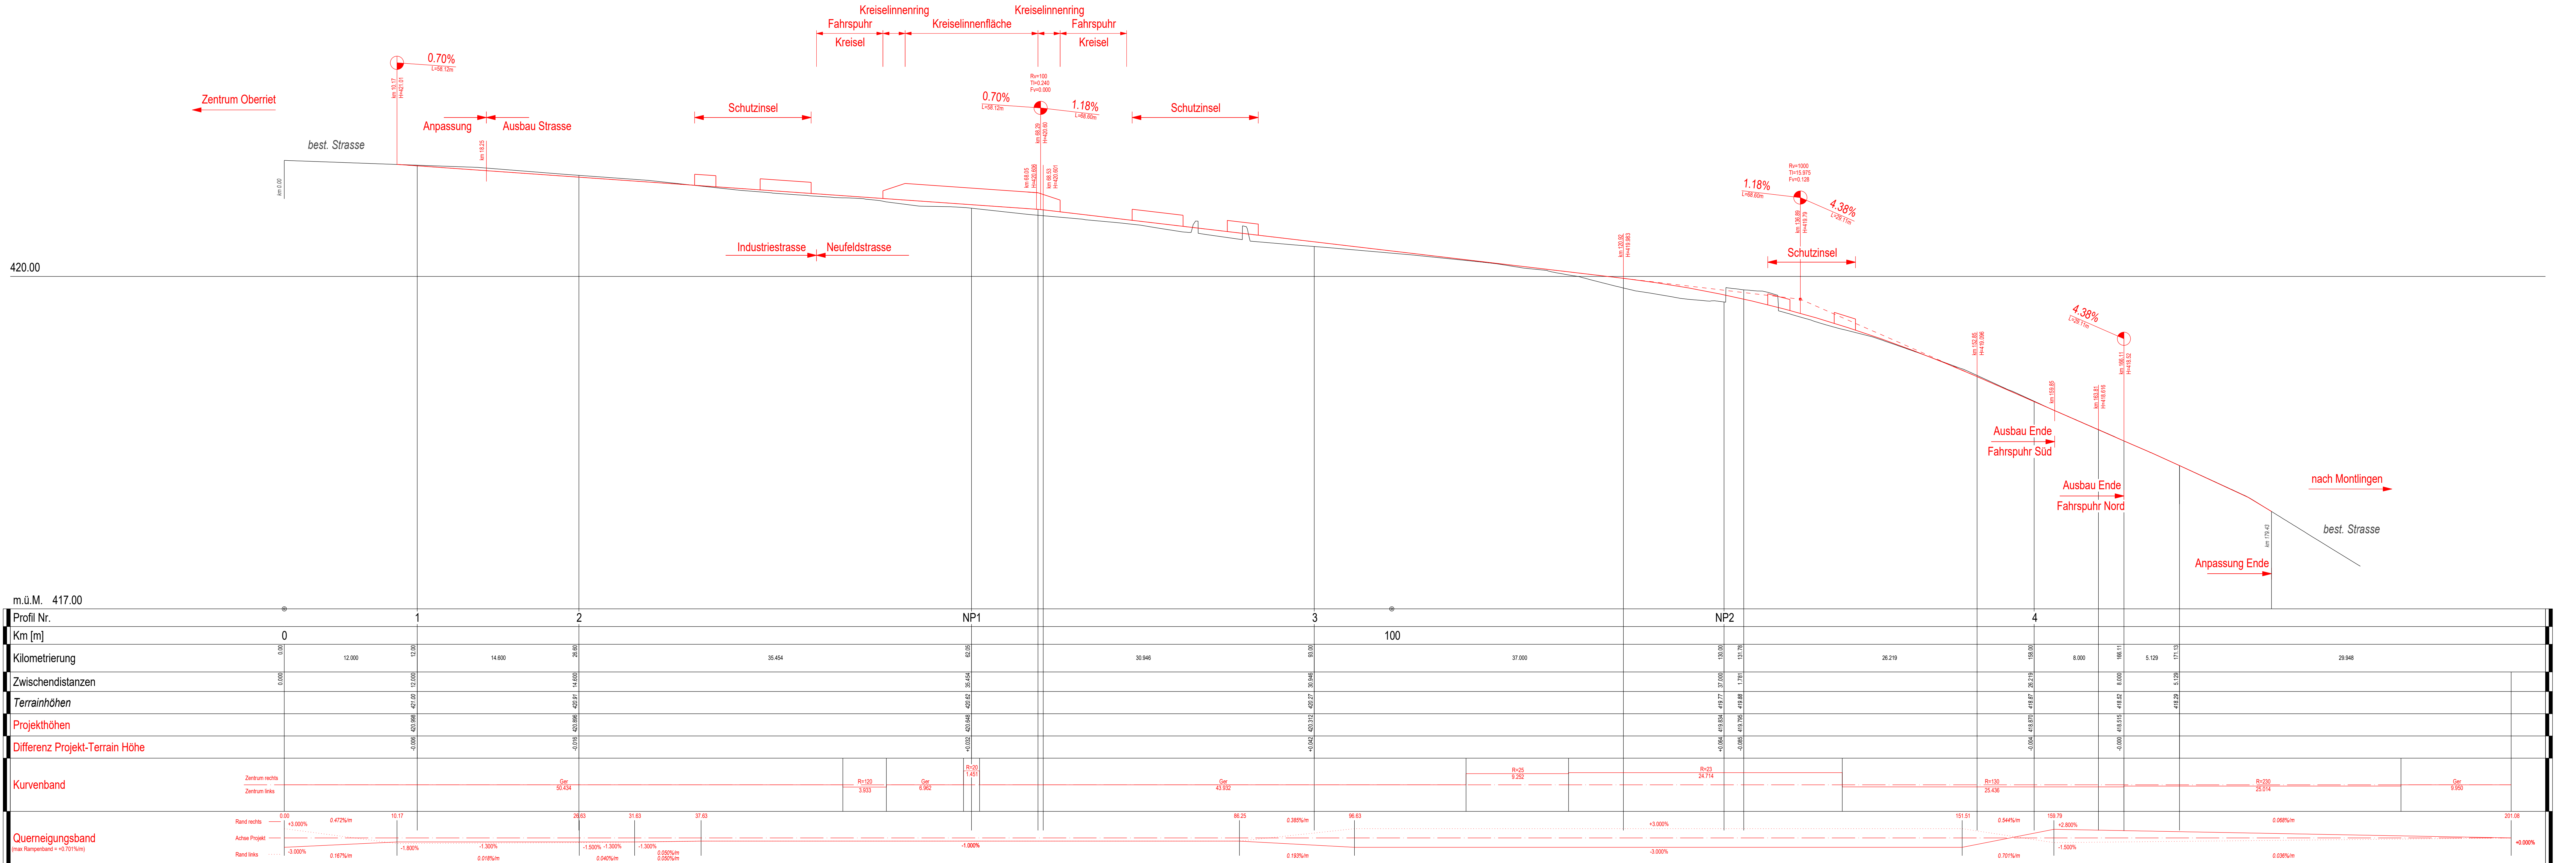

Profil Nr.	0	1	2	NP1	3	NP2	4

Kanton St.Gallen  
Bau- und Umweltsdepartement  
Tiefbauamt

Kantonsstrasse Nr. 112  
RMS-Kilometer 0.125 - 0.275  
Gemeinde Oberriet

Baubjekt Knoten Bahnhofstrasse Industriestrasse

Plan, Massstab Längenprofil 1 1:200/20  
Industrie- / Neufeldstrasse

Projektverfasser Tiefbauamt Kanton St.Gallen  
Strassen- und Kunstbauten  
Lämmlibrunnenstrasse 54  
9001 St.Gallen  
T 059 229 30 57  
www.tiefbau.sg.ch

Genehmigungsvermerke vom TBA freigegeben

**Entwurf**

Plan 01.05-1  
Projekt B26.2.112.006  
MvFGS  
FinV

Ausfertigung für Format 60 x 147 cm  
Fläche 0.88 m<sup>2</sup>

Vorstudie	Entwurf	Gezeichnet	Geprüft	Datum
Vorprojekt	Ja	Ja	LJR	02.12.2022
Bauprojekt				
Genehmigungs- / Auflageprojekt				
Ausschreibung				
Ausführungsprojekt				
Dok. des ausgeführten Werks				