



Längenprofil 2 und 3 1:200/20 Km: 200.00 - 262.00 / Km: 300 - 373.00

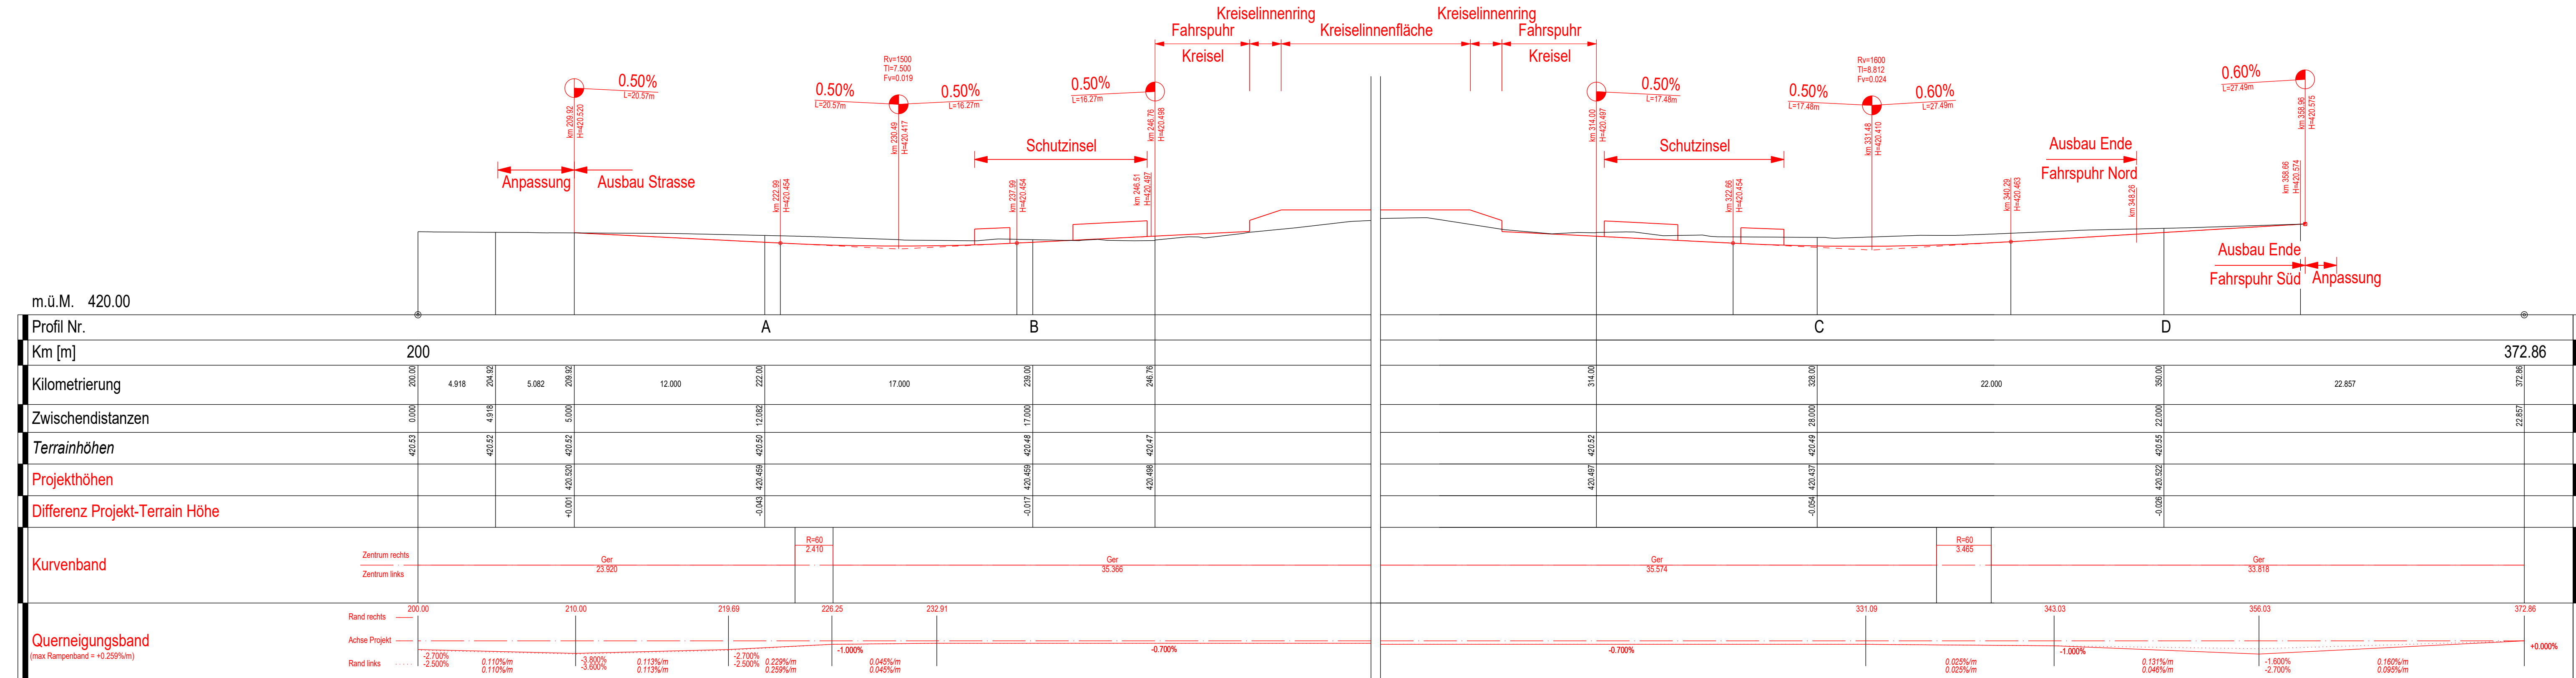

Längenprofil 4 1:200/20 Km: 400.00 - 440.00

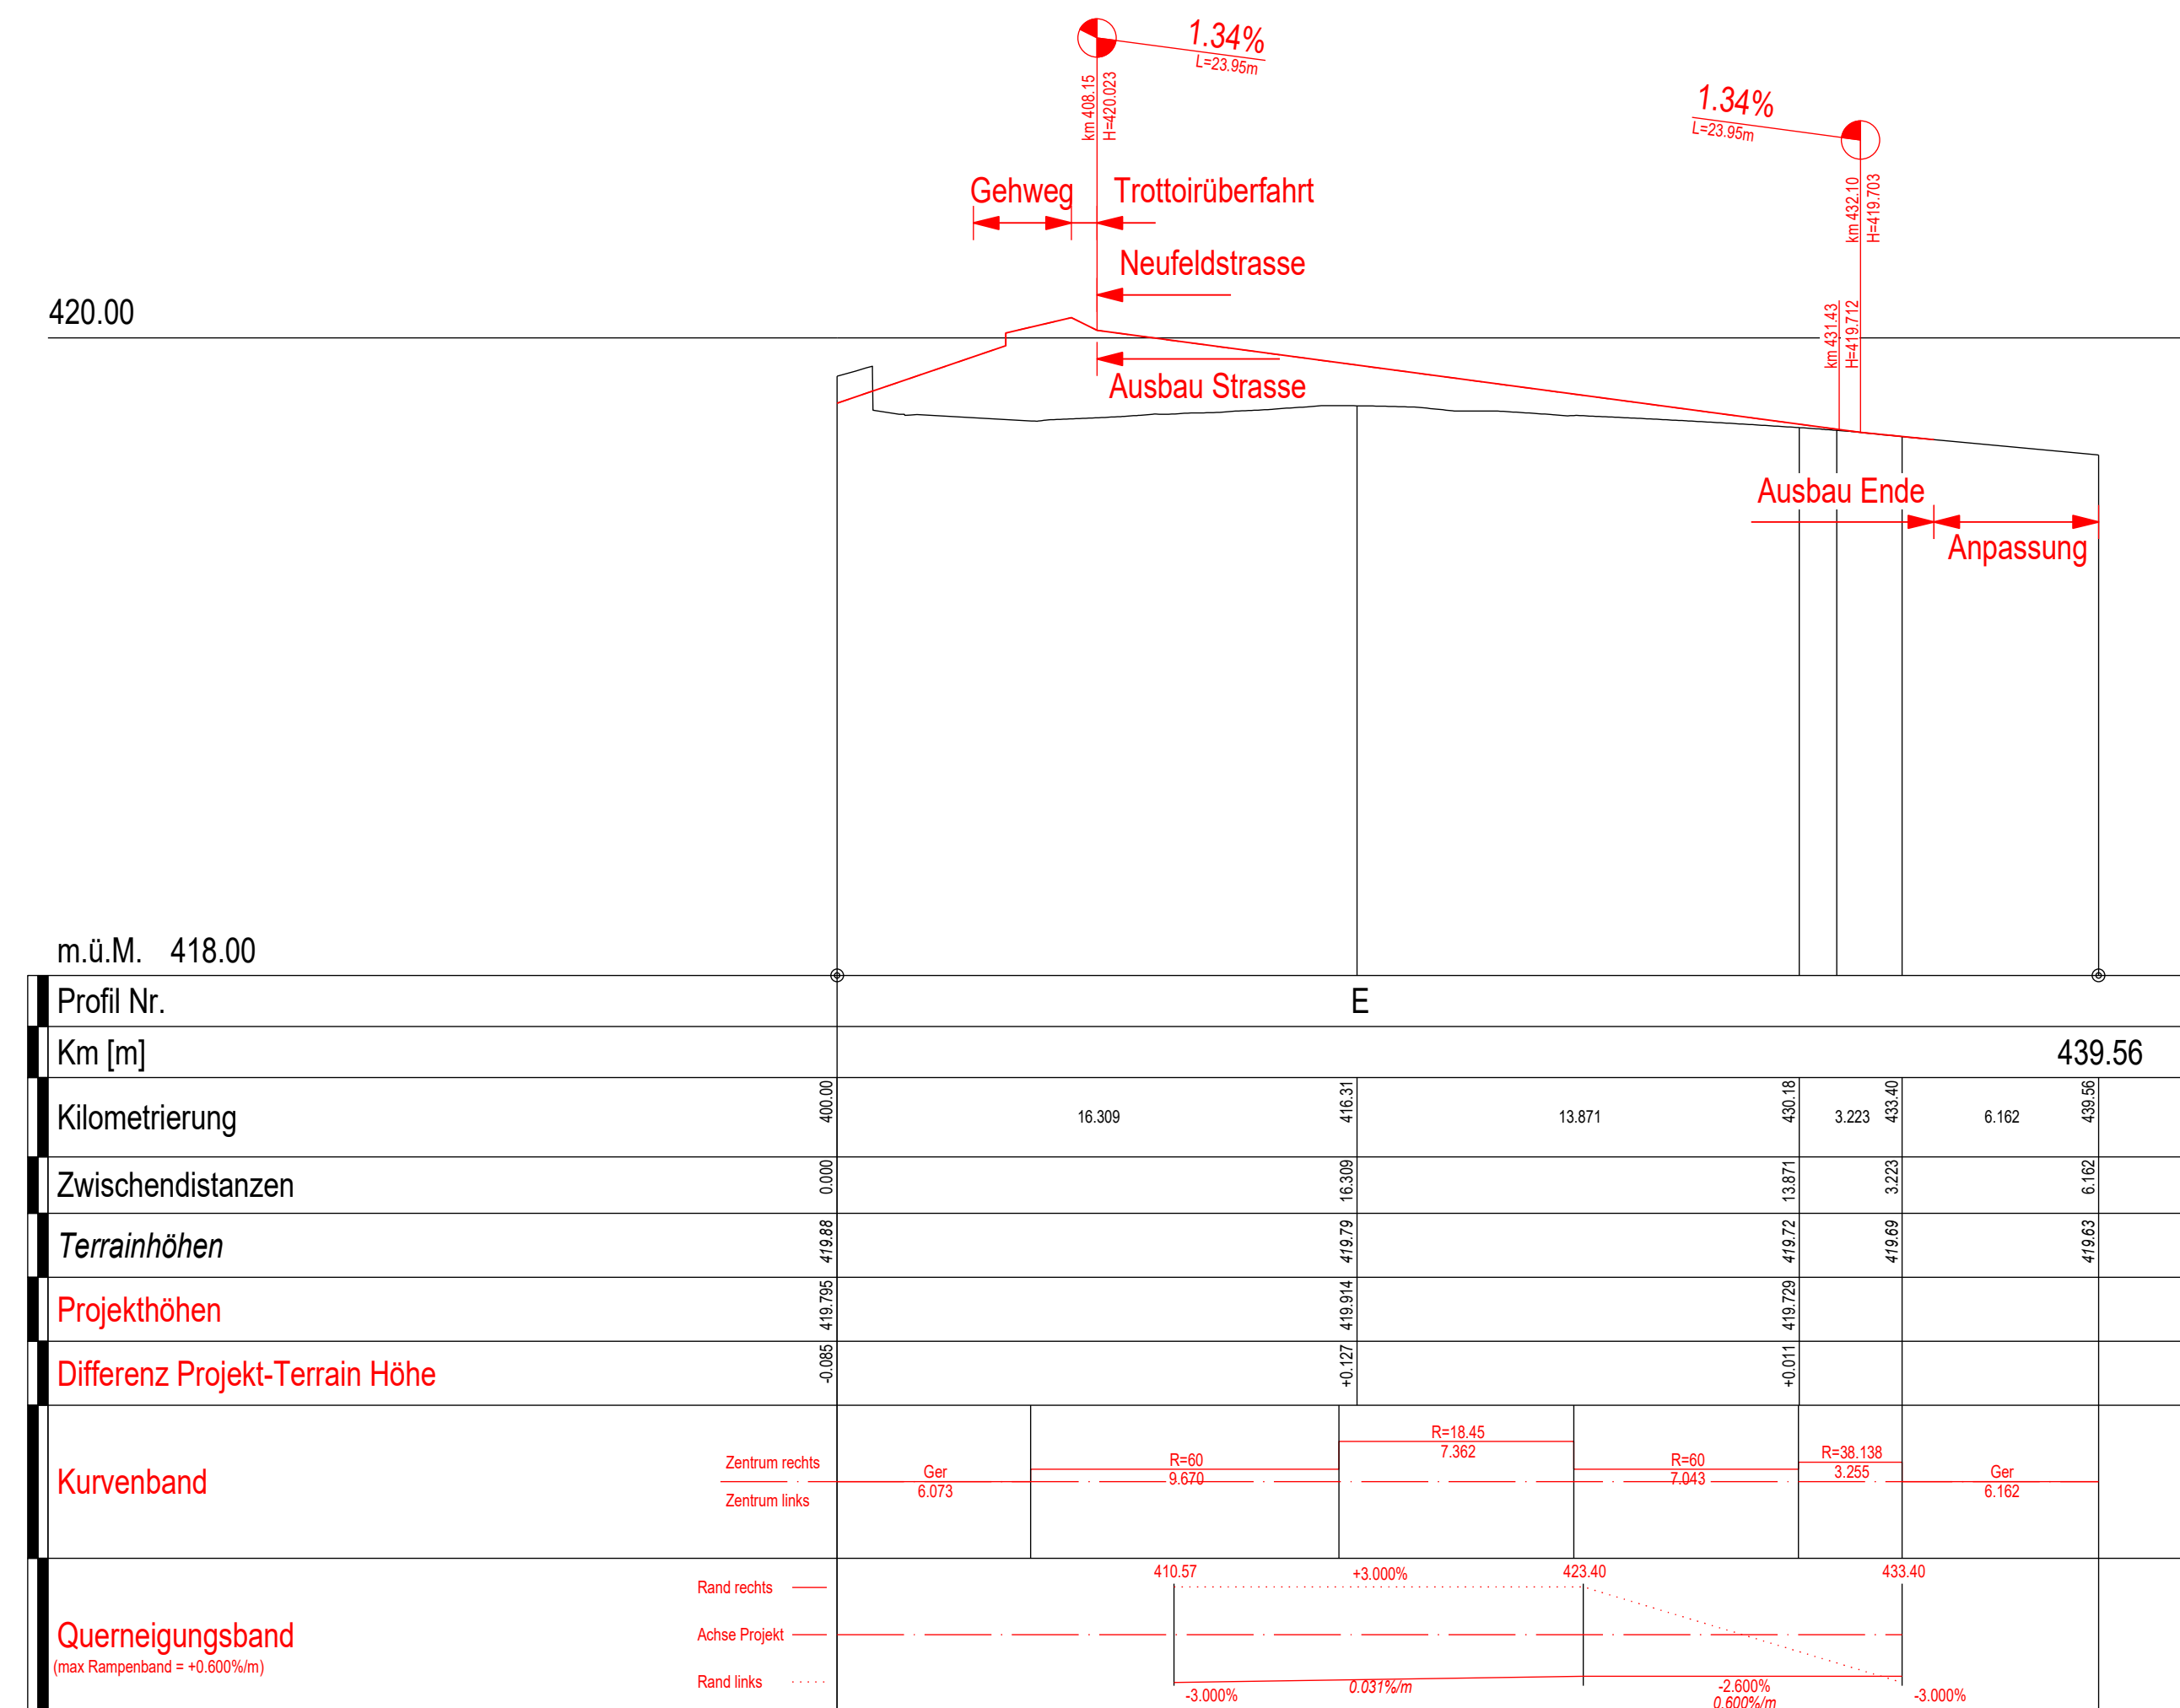

Kanton St.Gallen
Bau- und Umweltsdepartement
Tiefbauamt



Kantonsstrasse Nr. 112
RMS-Kilometer 0.125 - 0.275
Gemeinde Oberriet

05-2

Bauobjekt Knoten Bahnhofstrasse Industriestrasse

Plan, Massstab **Längenprofil Bahnhofstrasse 2 1:200/20**

Projektverfasser Tiefbauamt Kanton St.Gallen Strassen- und Kunstbauten Lämmlisbrunnenstrasse 54 9001 St.Gallen T 058 229 30 57 www.tiefbau.sg.ch	Genehmigungsvermerke Entwurf	vom TBA freigegeben
Plan 01.05-2 Projekt B26.2.112.006 MinFGS FinV	Ausfertigung für	Format 60 x 147 cm Fläche 0.88 m ²
Vorstudie Vorprojekt	Entwurf	Gezeichnet Geprüft Datum
Bauprojekt Genehmigungs- / Auflageprojekt Ausschreibung Ausführungsprojekt Dok. des ausgeführten Werks	JaA	JaA LIR 02.12.2022